


ÚTLIT VESTUR
-með steypu handriði/vegg

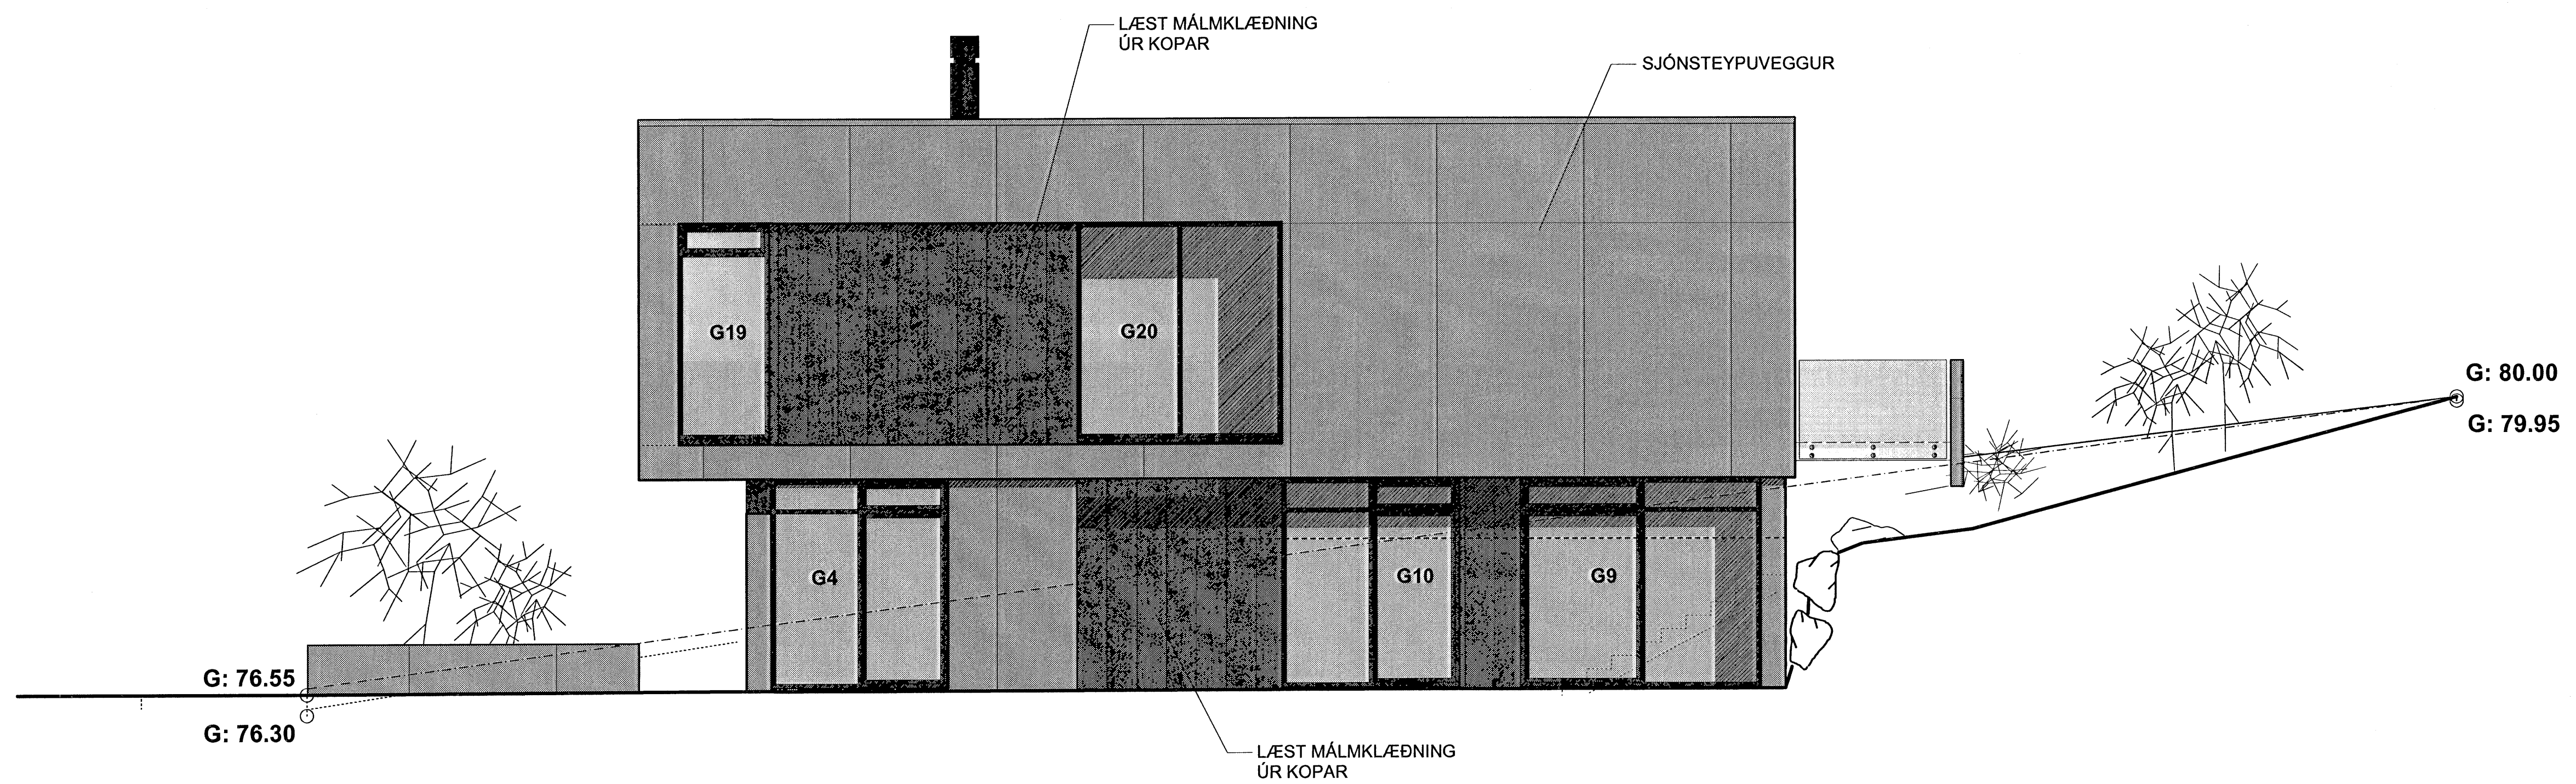

ÚTLIT NORÐUR
-án stoð/skjólveggs

Samþykkt þann
26 NOV. 2007
Byggingisfulltrúinn í Hafnarfirði
F.h. Sigurbjartur Halldórsson