


ÚTLIT AUSTUR

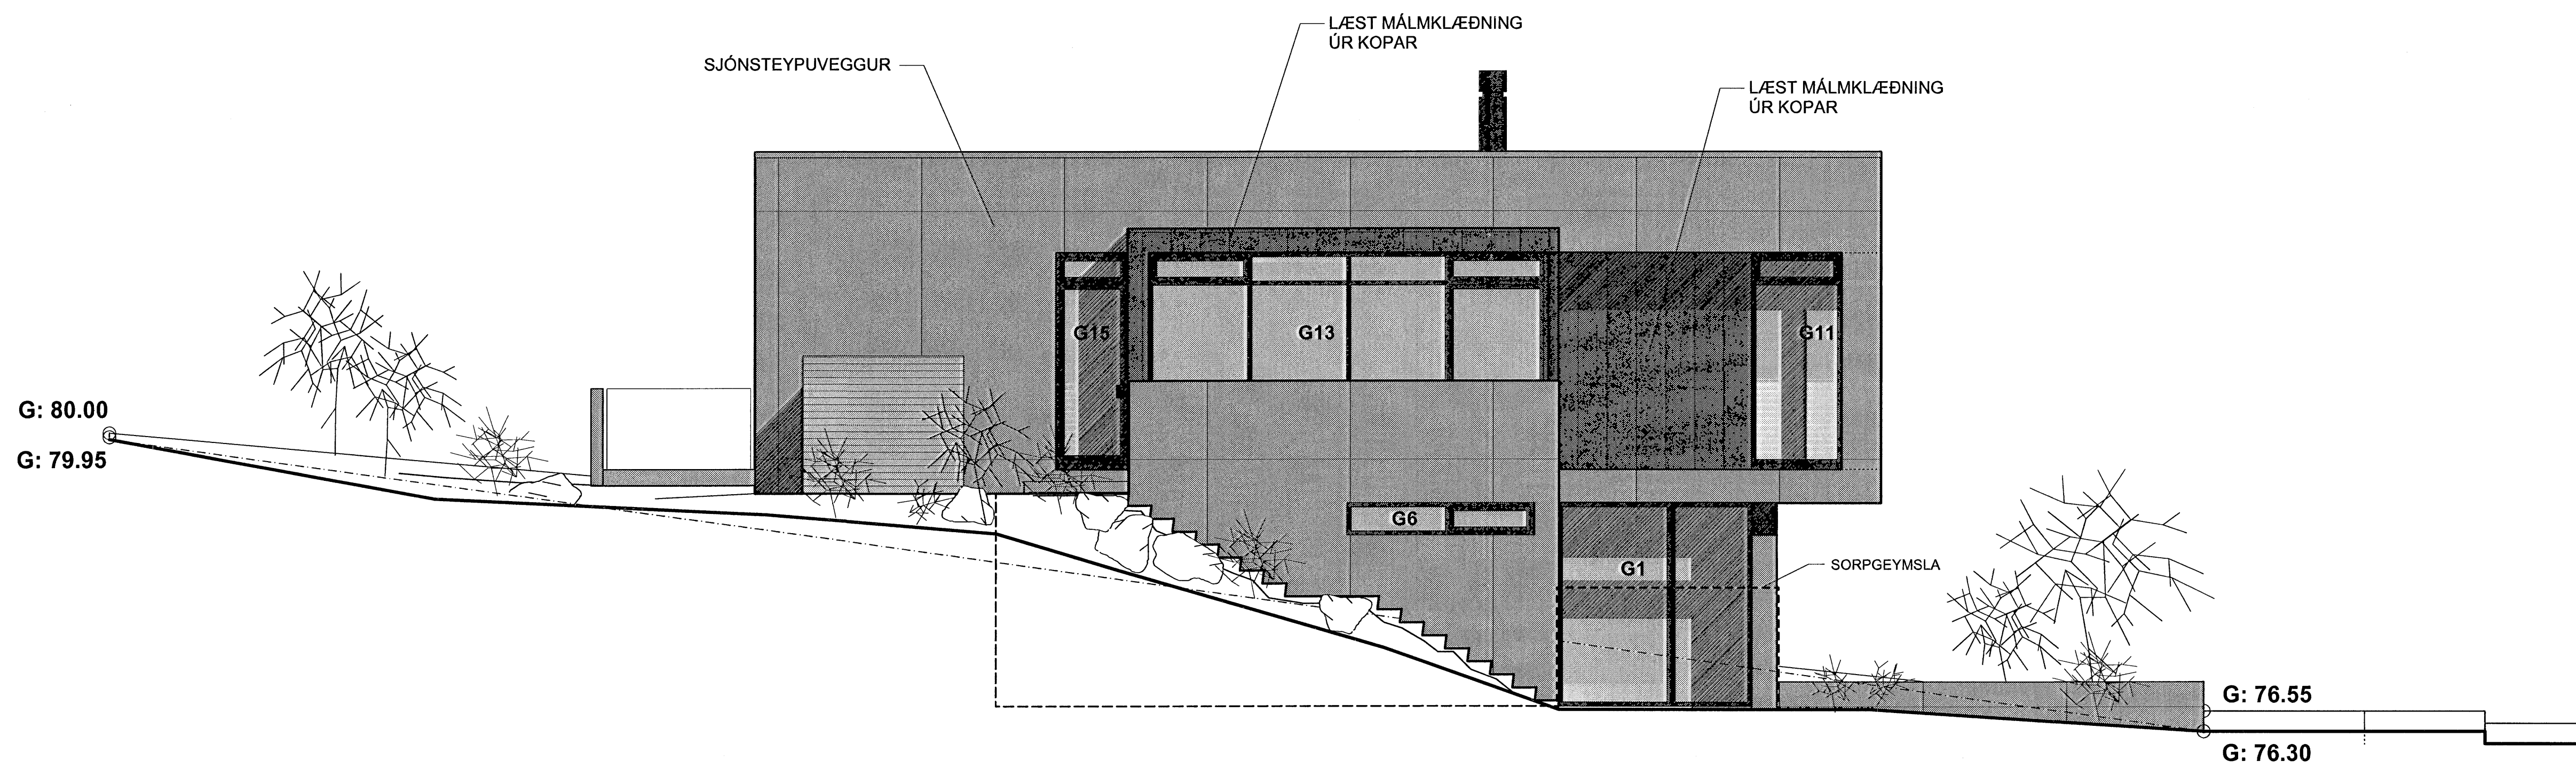

ÚTLIT SUÐUR

Samþykkt bann
 26. NOV. 2007
 Byggingufulltrúinn í Hafnarfröð
 F.h. Sigurbjartur Halldórsson