

G: 79.95


25.0

G: 79.98

G: 80.00

Fragangur á lóðarmörkum í samráði við lóðarhafa aðliggjandi lóða

Fragangur á lóðarmörkum í samráði við lóðarhafa aðliggjandi lóða

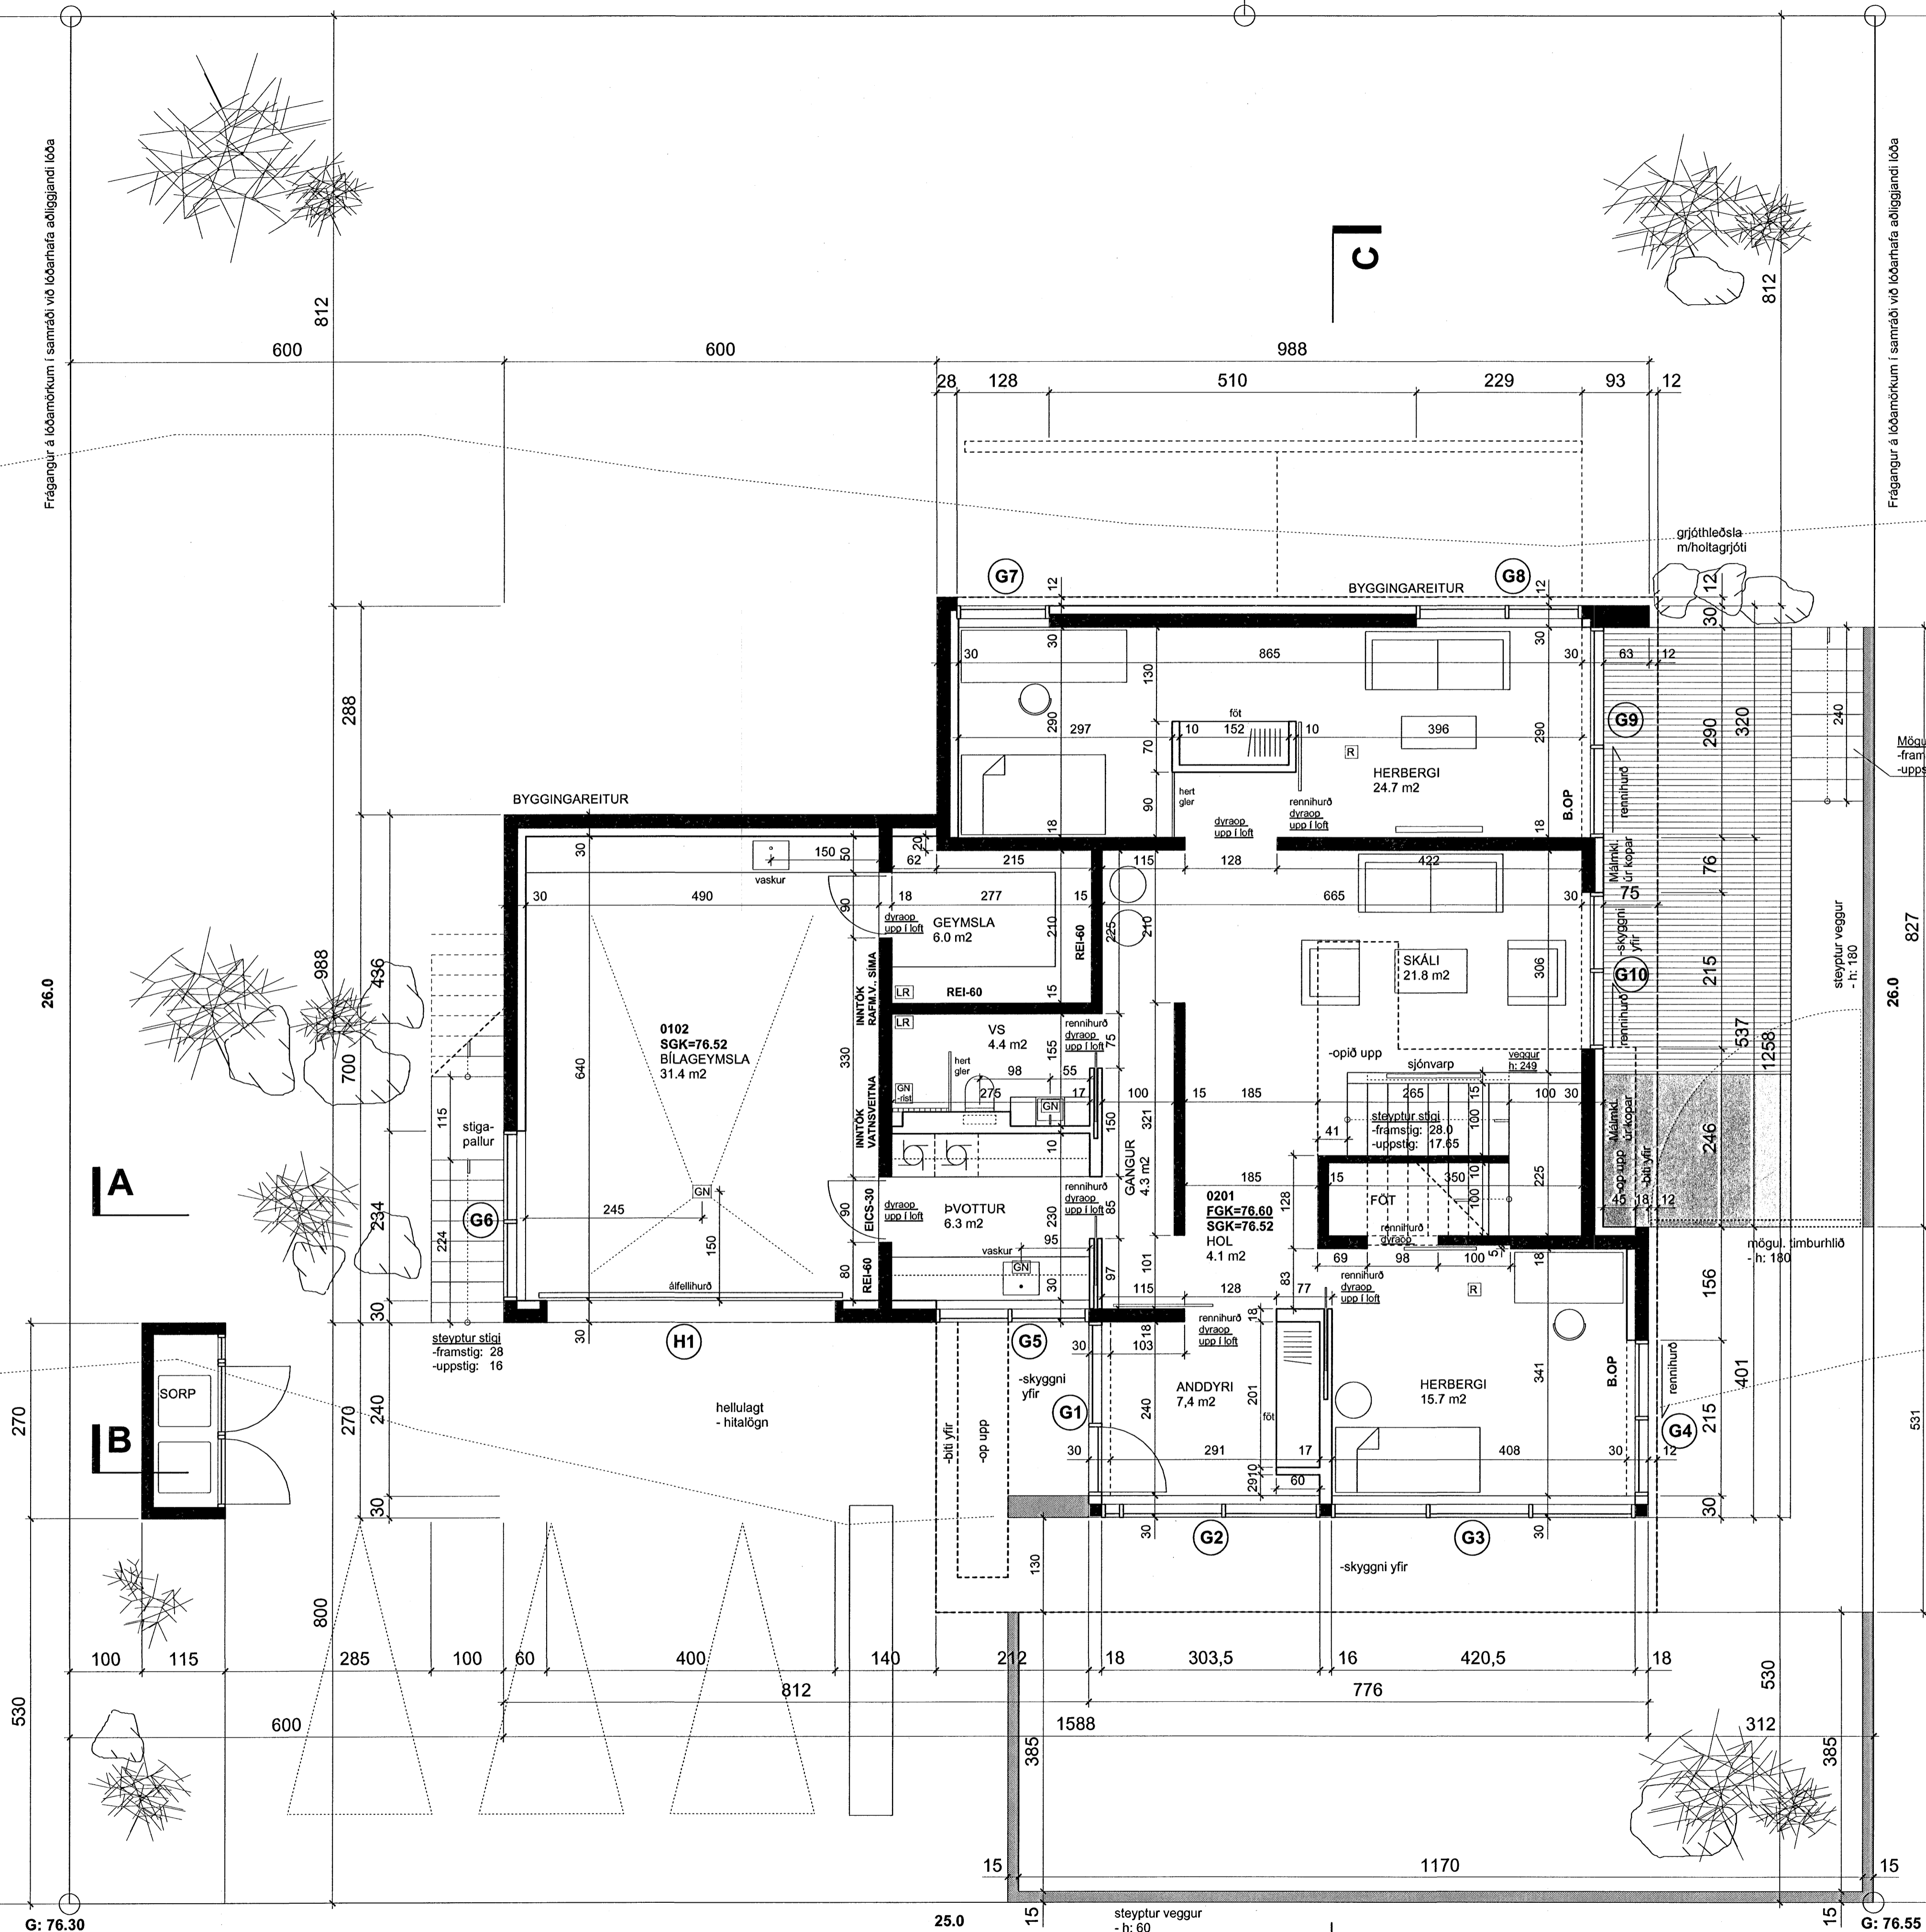

G: 76.30

25.0

steyptur veggur - h: 60

G: 76.55

GRUNNMYND 1. HÆÐAR

Samþykkt þann
26 NOV. 2007
Bygginguálftrúmm í Hafnarfirði
F.h. Sigurbjartur Halldórsson

FURUÁS 43 HAFNARFJÖRDUR

SÉRTEIKNINGAR
Grunnmynd 1 hæðar

2.01
Dags. 28.03.07
M.kv. 1:50

Bjarnar Páll Kristinnsson arkitekt
Löguráðgjafi 246, 101 Reykjavík
Sími 595 5112, fexi 595 5693, netfang bjarnarpall@pall.is