


# DREKAVELLIR 28 HAFNARFIRÐI.

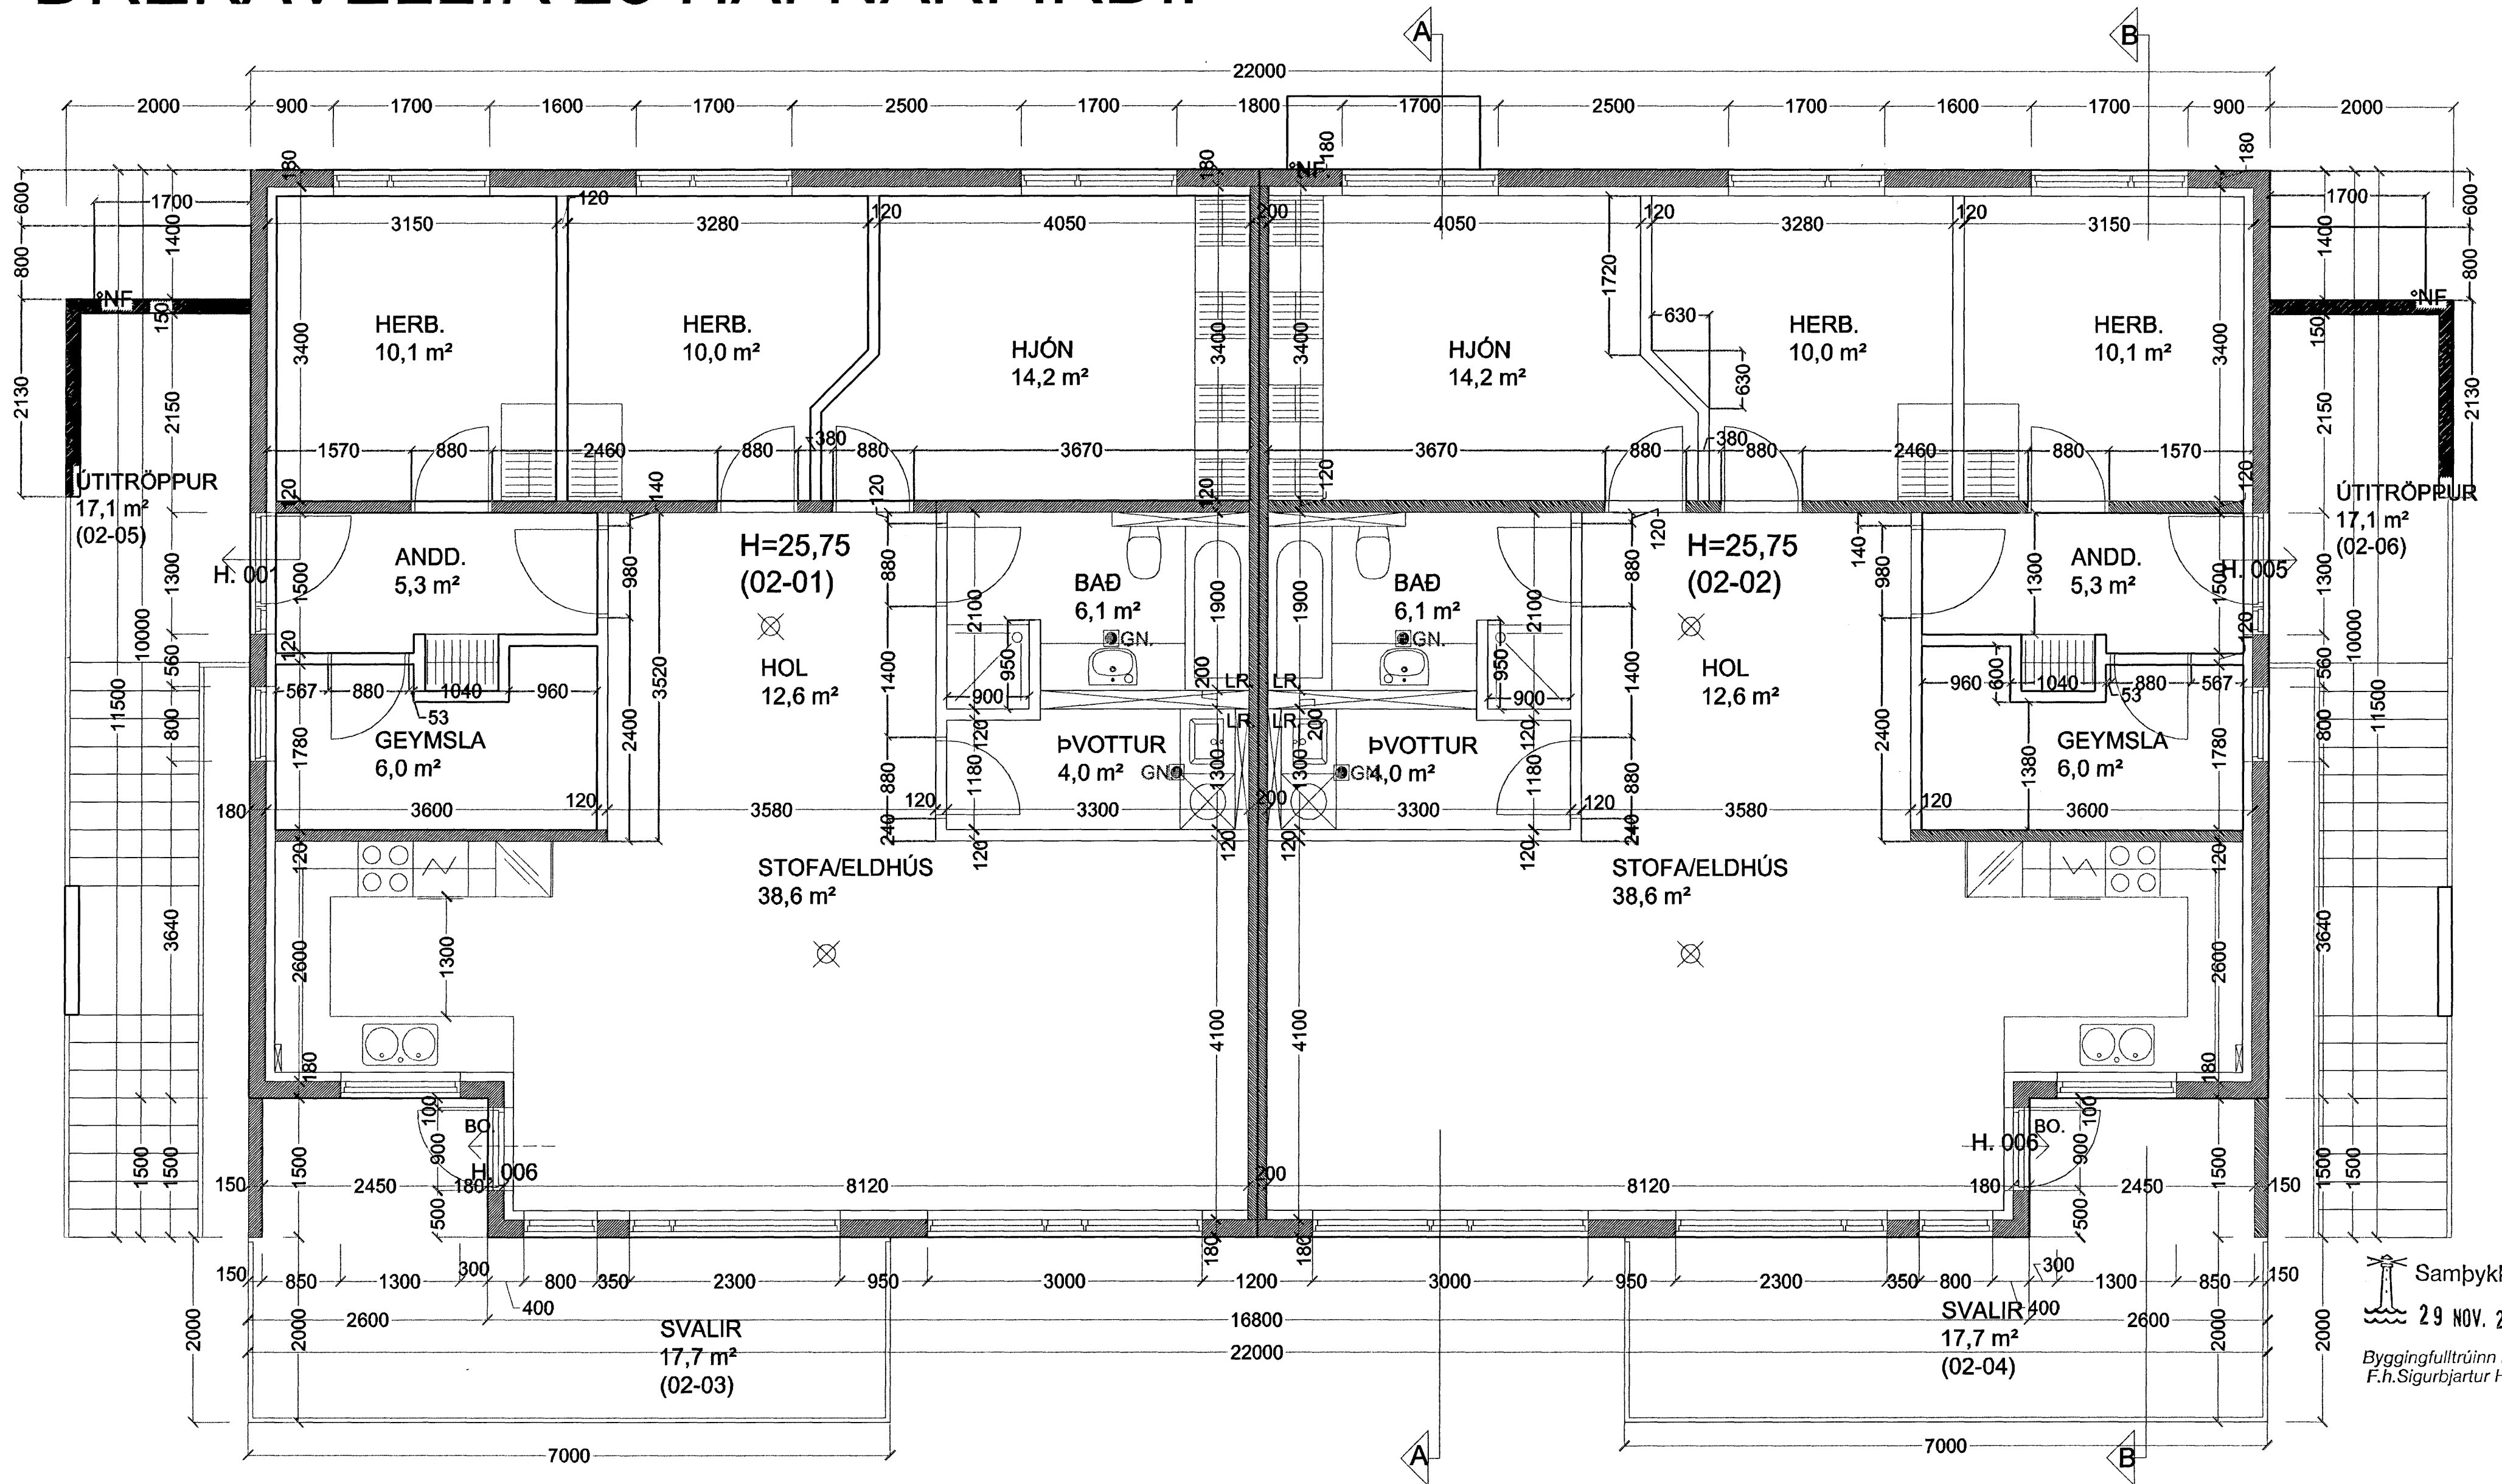

## GRUNNMYND 2. HÆÐ MKV. 1:100.

Sambýkkt þann  
29 NOV. 2007

Byggingfulltrúinn í Hafnarfirði  
F.h. Sigurbjartur Halldórsson

### DREKAVELLIR 28 HAFNARFIRÐI.

Sigurður Þorvarðarson byggingafræðingur bff.  
Teiknistofan Strandgötu 11 220 Hafnarfirði.  
Sími: 5651510. Netfang: teiknistofan@simnet.is  
STH: teiknistofan ehf. kt. 510298-2769. Kt. aðalhöfunda: 141250-4189.

Skýringar:	Séruppráttur.
Teikning:	Grunnmynd 1 hæð.
Mælikvarði:	1 : 50.
Undirskrift:	<i>25/10/07</i>
Blað nr. 2 af 5.	Dagsetning: 10. október 2007.
Breytt:	