


DREKAVELLIR 28 HAFNARFIRÐI.

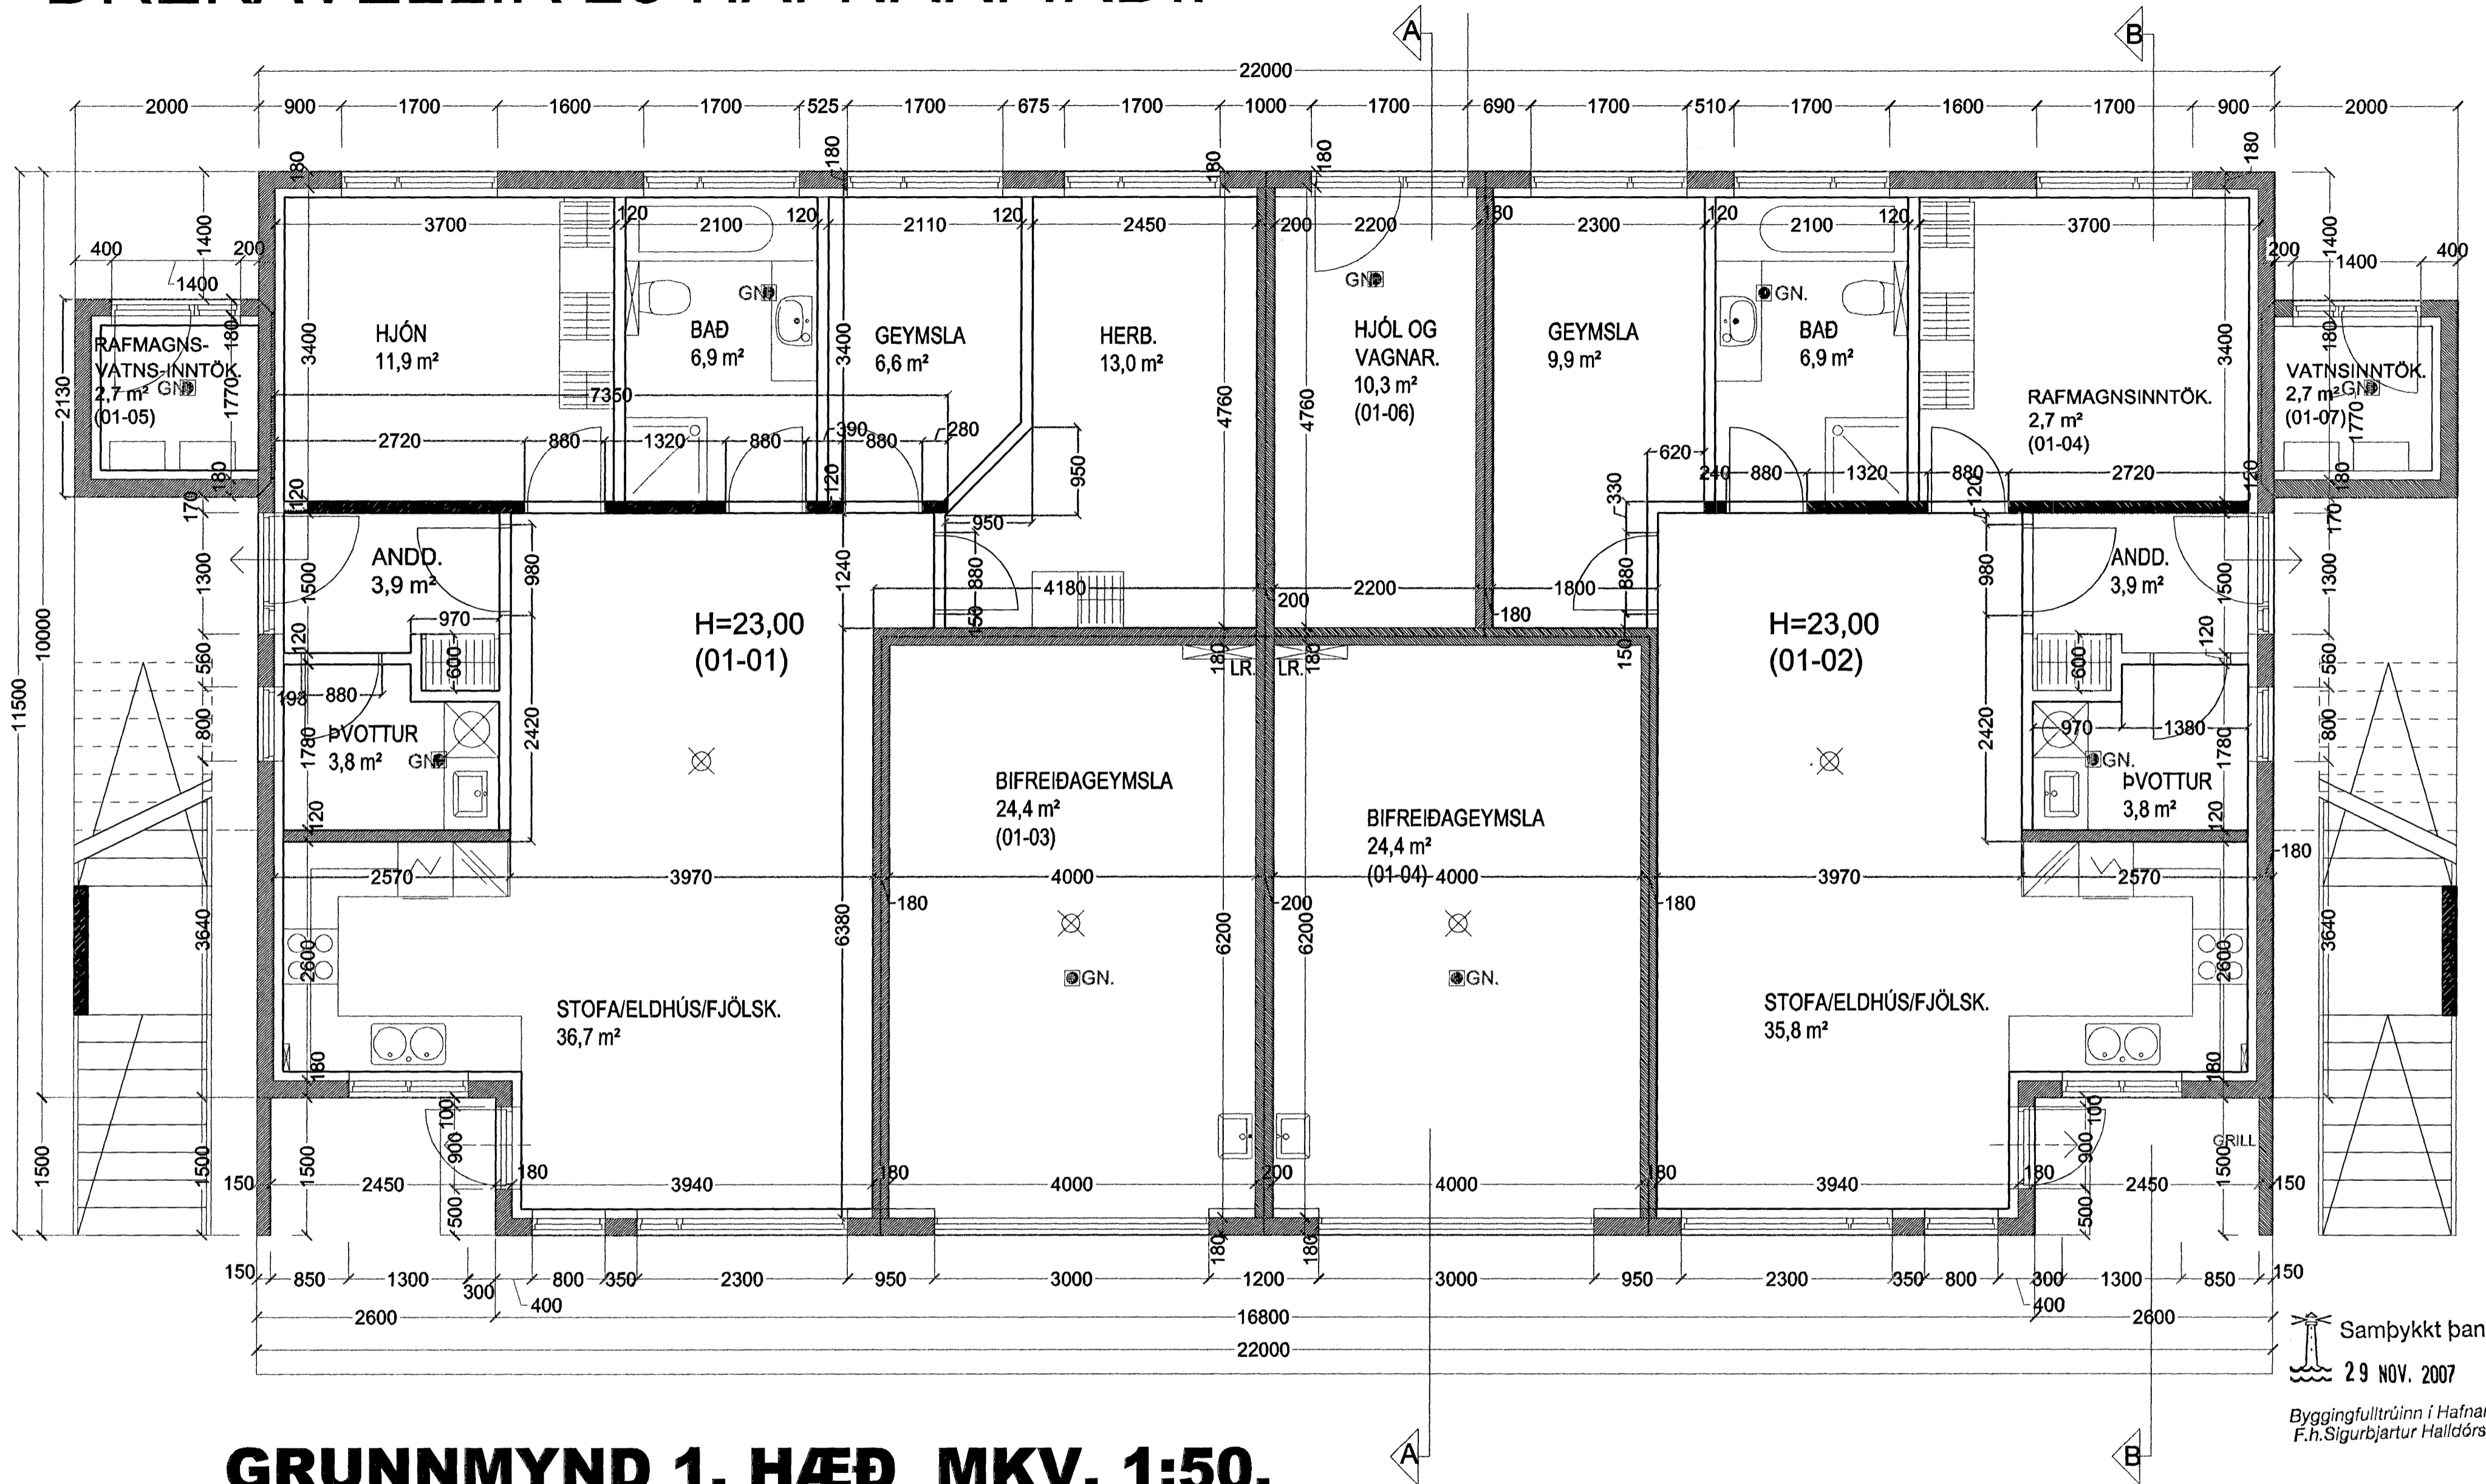

Samþykkt þann
29. NOV. 2007
Byggingulltrúinn í Hafnarfirði
F.h. Sigurbjartur Halldórsson

DREKAVELLIR 28 HAFNARFIRÐI.

Sigurður Þorvarðarson byggingafræðingur bfi.
Teiknistofan Strandgötu 11 220 Hafnarfirði.
Sími: 5651510. Netfang: teiknistofan@sinnet.is
STH. teiknistofan ehf. kt. 510298-2769. Kt. aðalhönnuðar: 141250-4189.

Skýringar:	Séruppráttur.
Teikning:	Grunnmynd 1 hæð.
Mælikvarði:	1:50.
Undirskrift:	<i>25/10/07 lwh</i>
Blað nr: 1 af 5.	Dagsetning: 10 október 2007.
Breytt:	