


A
S-03

B
S-03

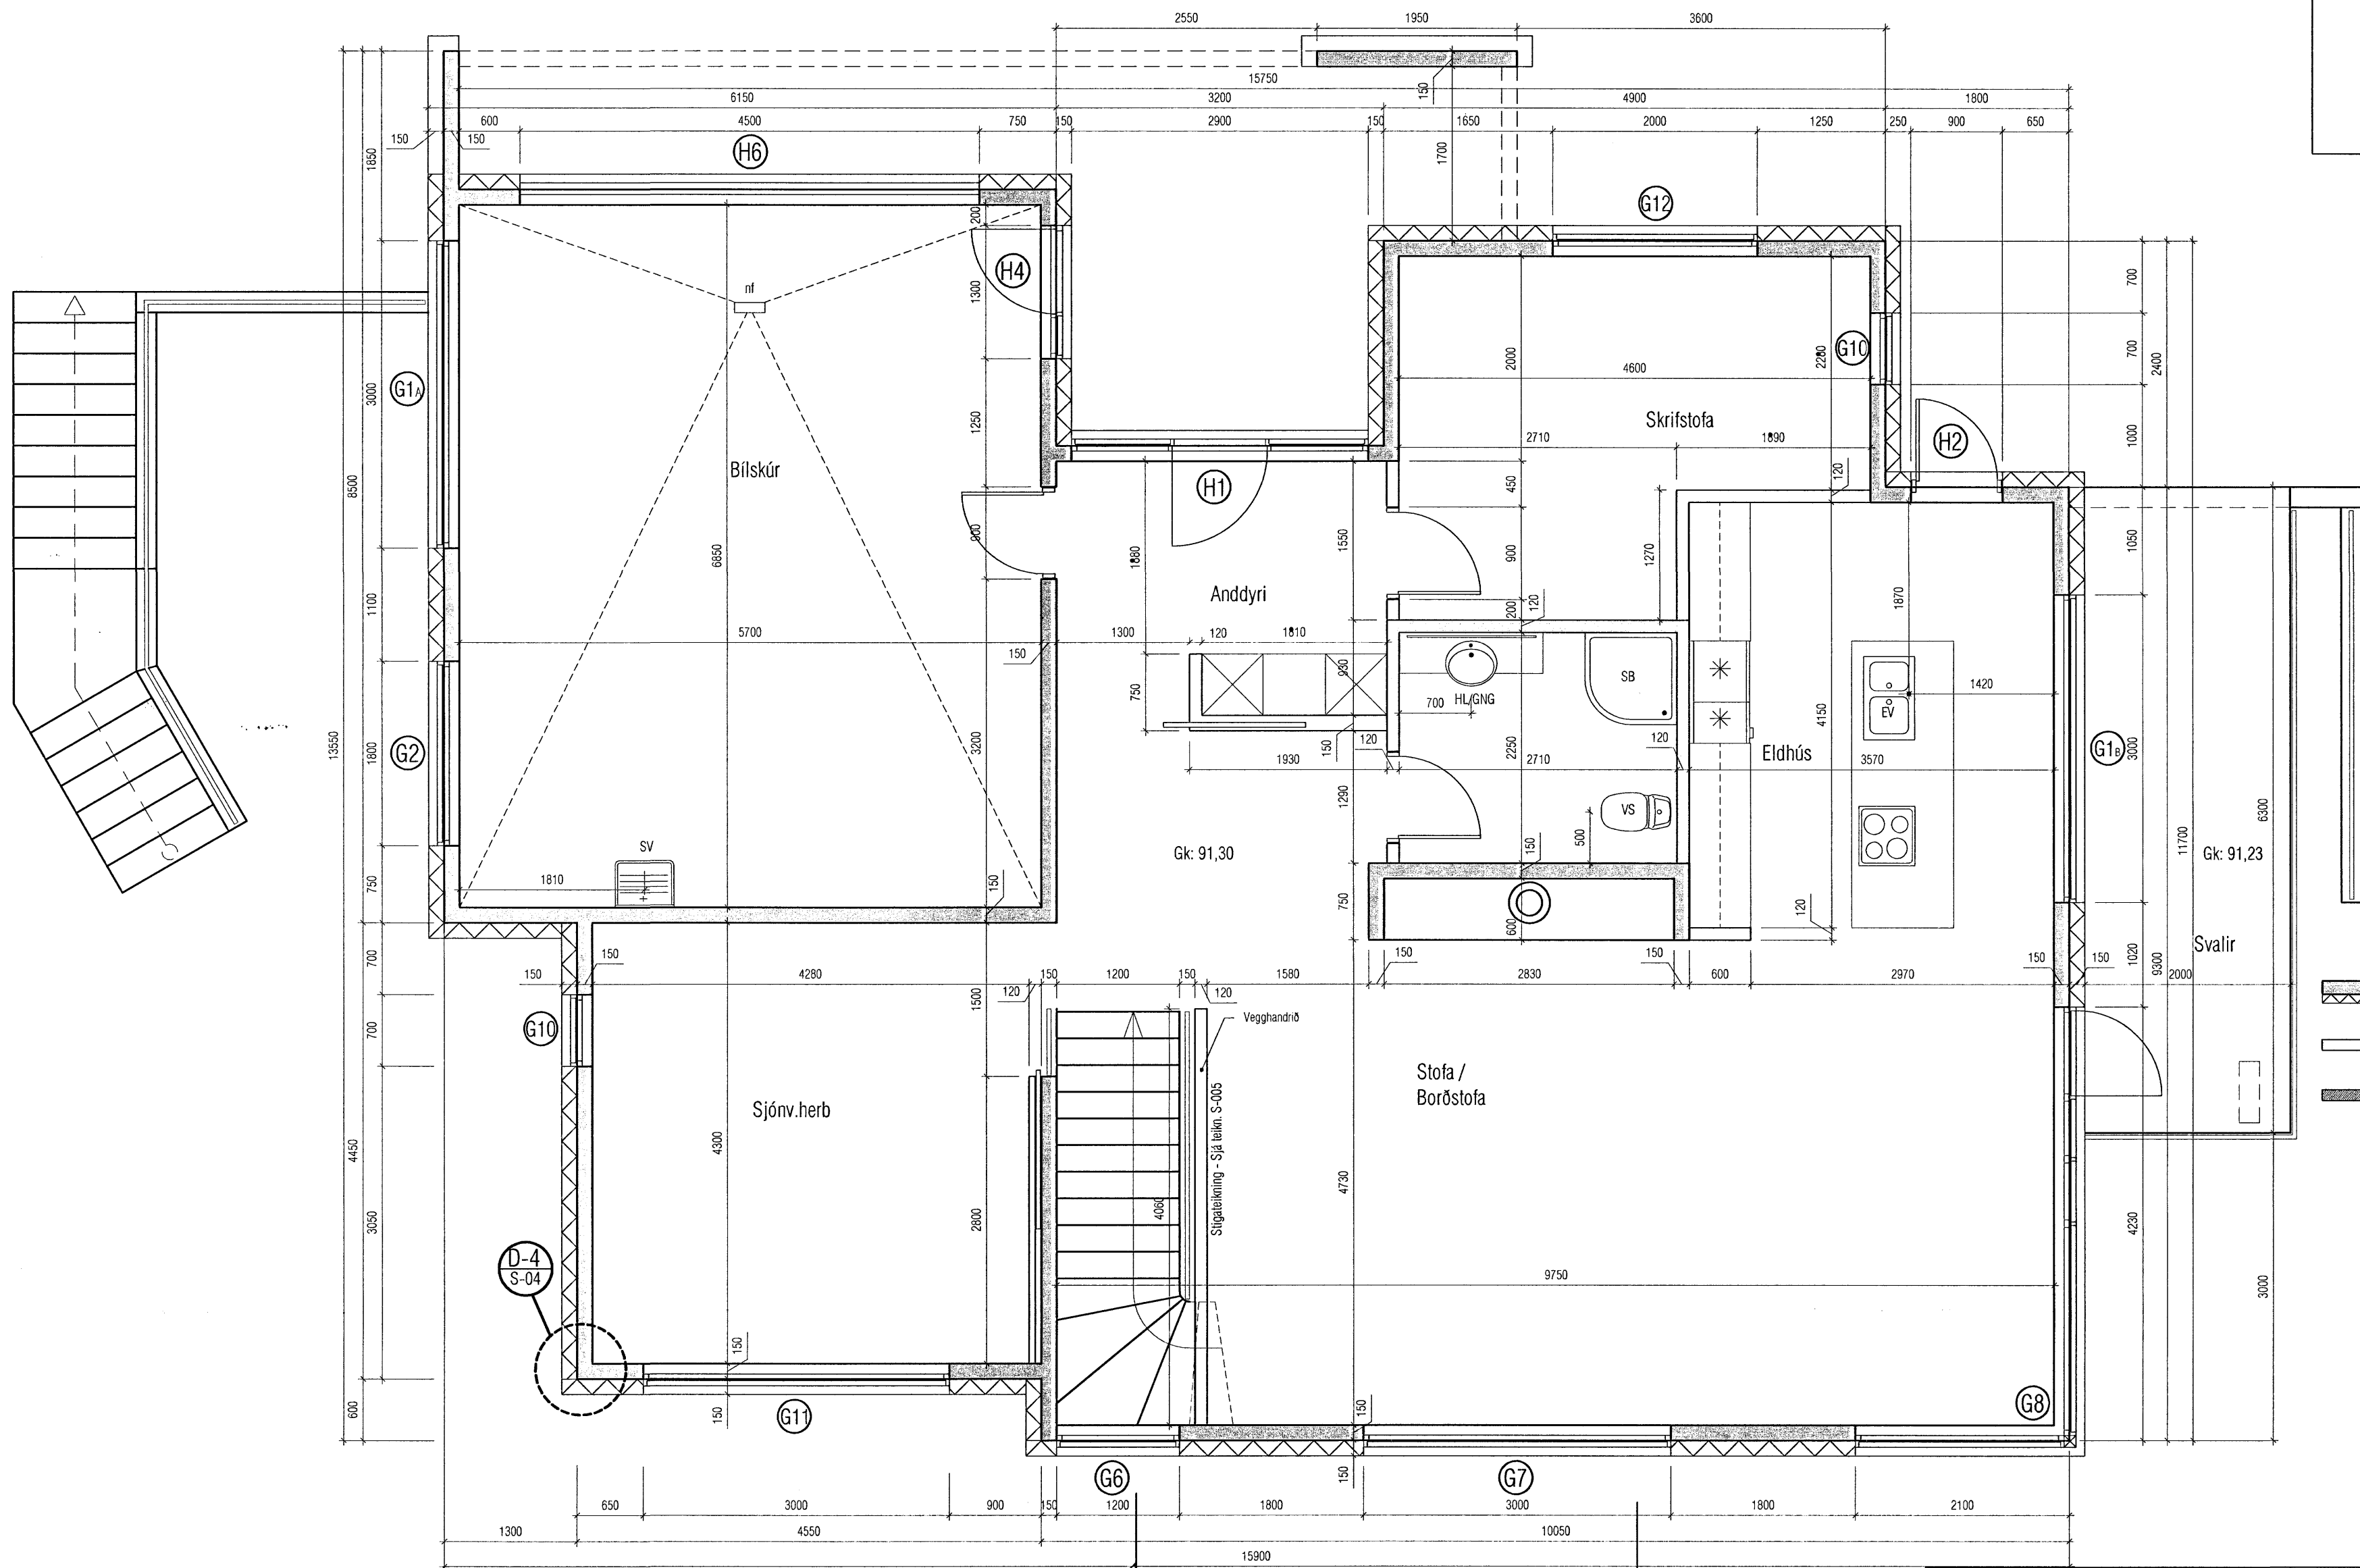

Samþykkt þann
28 NOV. 2007
 Byggingulltrúinn í Hafnarfirði
 F.h. Sigurbjartur Halldórsson

- SKÝRINGAR:**
- Steypur úrveggur, einangraður með loftræstri klæðningu í flokki 1.
 - Hefðbundinn innveggur t.d. 70 mm grind c/c 600 mm, klædd 2x13 mm gífsi eða 1x16 mm spónaplötum/einangrun.
 - Léttur veggur sem verður fyrir vatnsáraun. Klæddur rakavörðu gífsi.

VEKTOR
 - hönnun og ráðgjöf -
 Akralind 6, 201 Kópavogi.

Jón Hrafn Hlökkversson
 byggingafræðingur
 Kt. 260682-6519
 sími: 554-6650 fax: 554-6669.

BREKKUÁS 13, HAFNARFJÖRÐUR
GRUNNMYND EFRI HÆÐAR

Teikn. nr.	Tilvísun á teikningu	Br.	Dags.
Samþykkt			

Hannað	JHH	Teiknað	ÁB/MA
Dagsetning	30.08.07	Verk nr.	A-07-02-14
Mælikvarði	1/50	Teikn. nr.	S-01