


ATH

ALLAR MÁLSETNINGAR GLUGGA OG HURÐA
MÍÐAST VIÐ ÍSTEYPT.
VERÐI GLUGGAR OG HURDIR SETT Í EFTIRÁ,
ÞURFA GATMÁL Í STEYPU AÐ VERA 30 MM
(2*15) STÆRRI EN KARM MÁL

Burðargeta glugga skal vera í samræmi við
128 gr. byggingarreglugerðar, það er að
segja hámarks svignun sé minni en L/300
þó aldrei meiri en 8 mm. Mesti
vindþrýstingur á glugga er $qv^*1,0$ og mesta
sog á glugga er $qv^*1,1$. Grunnildi
vindálags qv er uppgæfið á teikningu B-01.

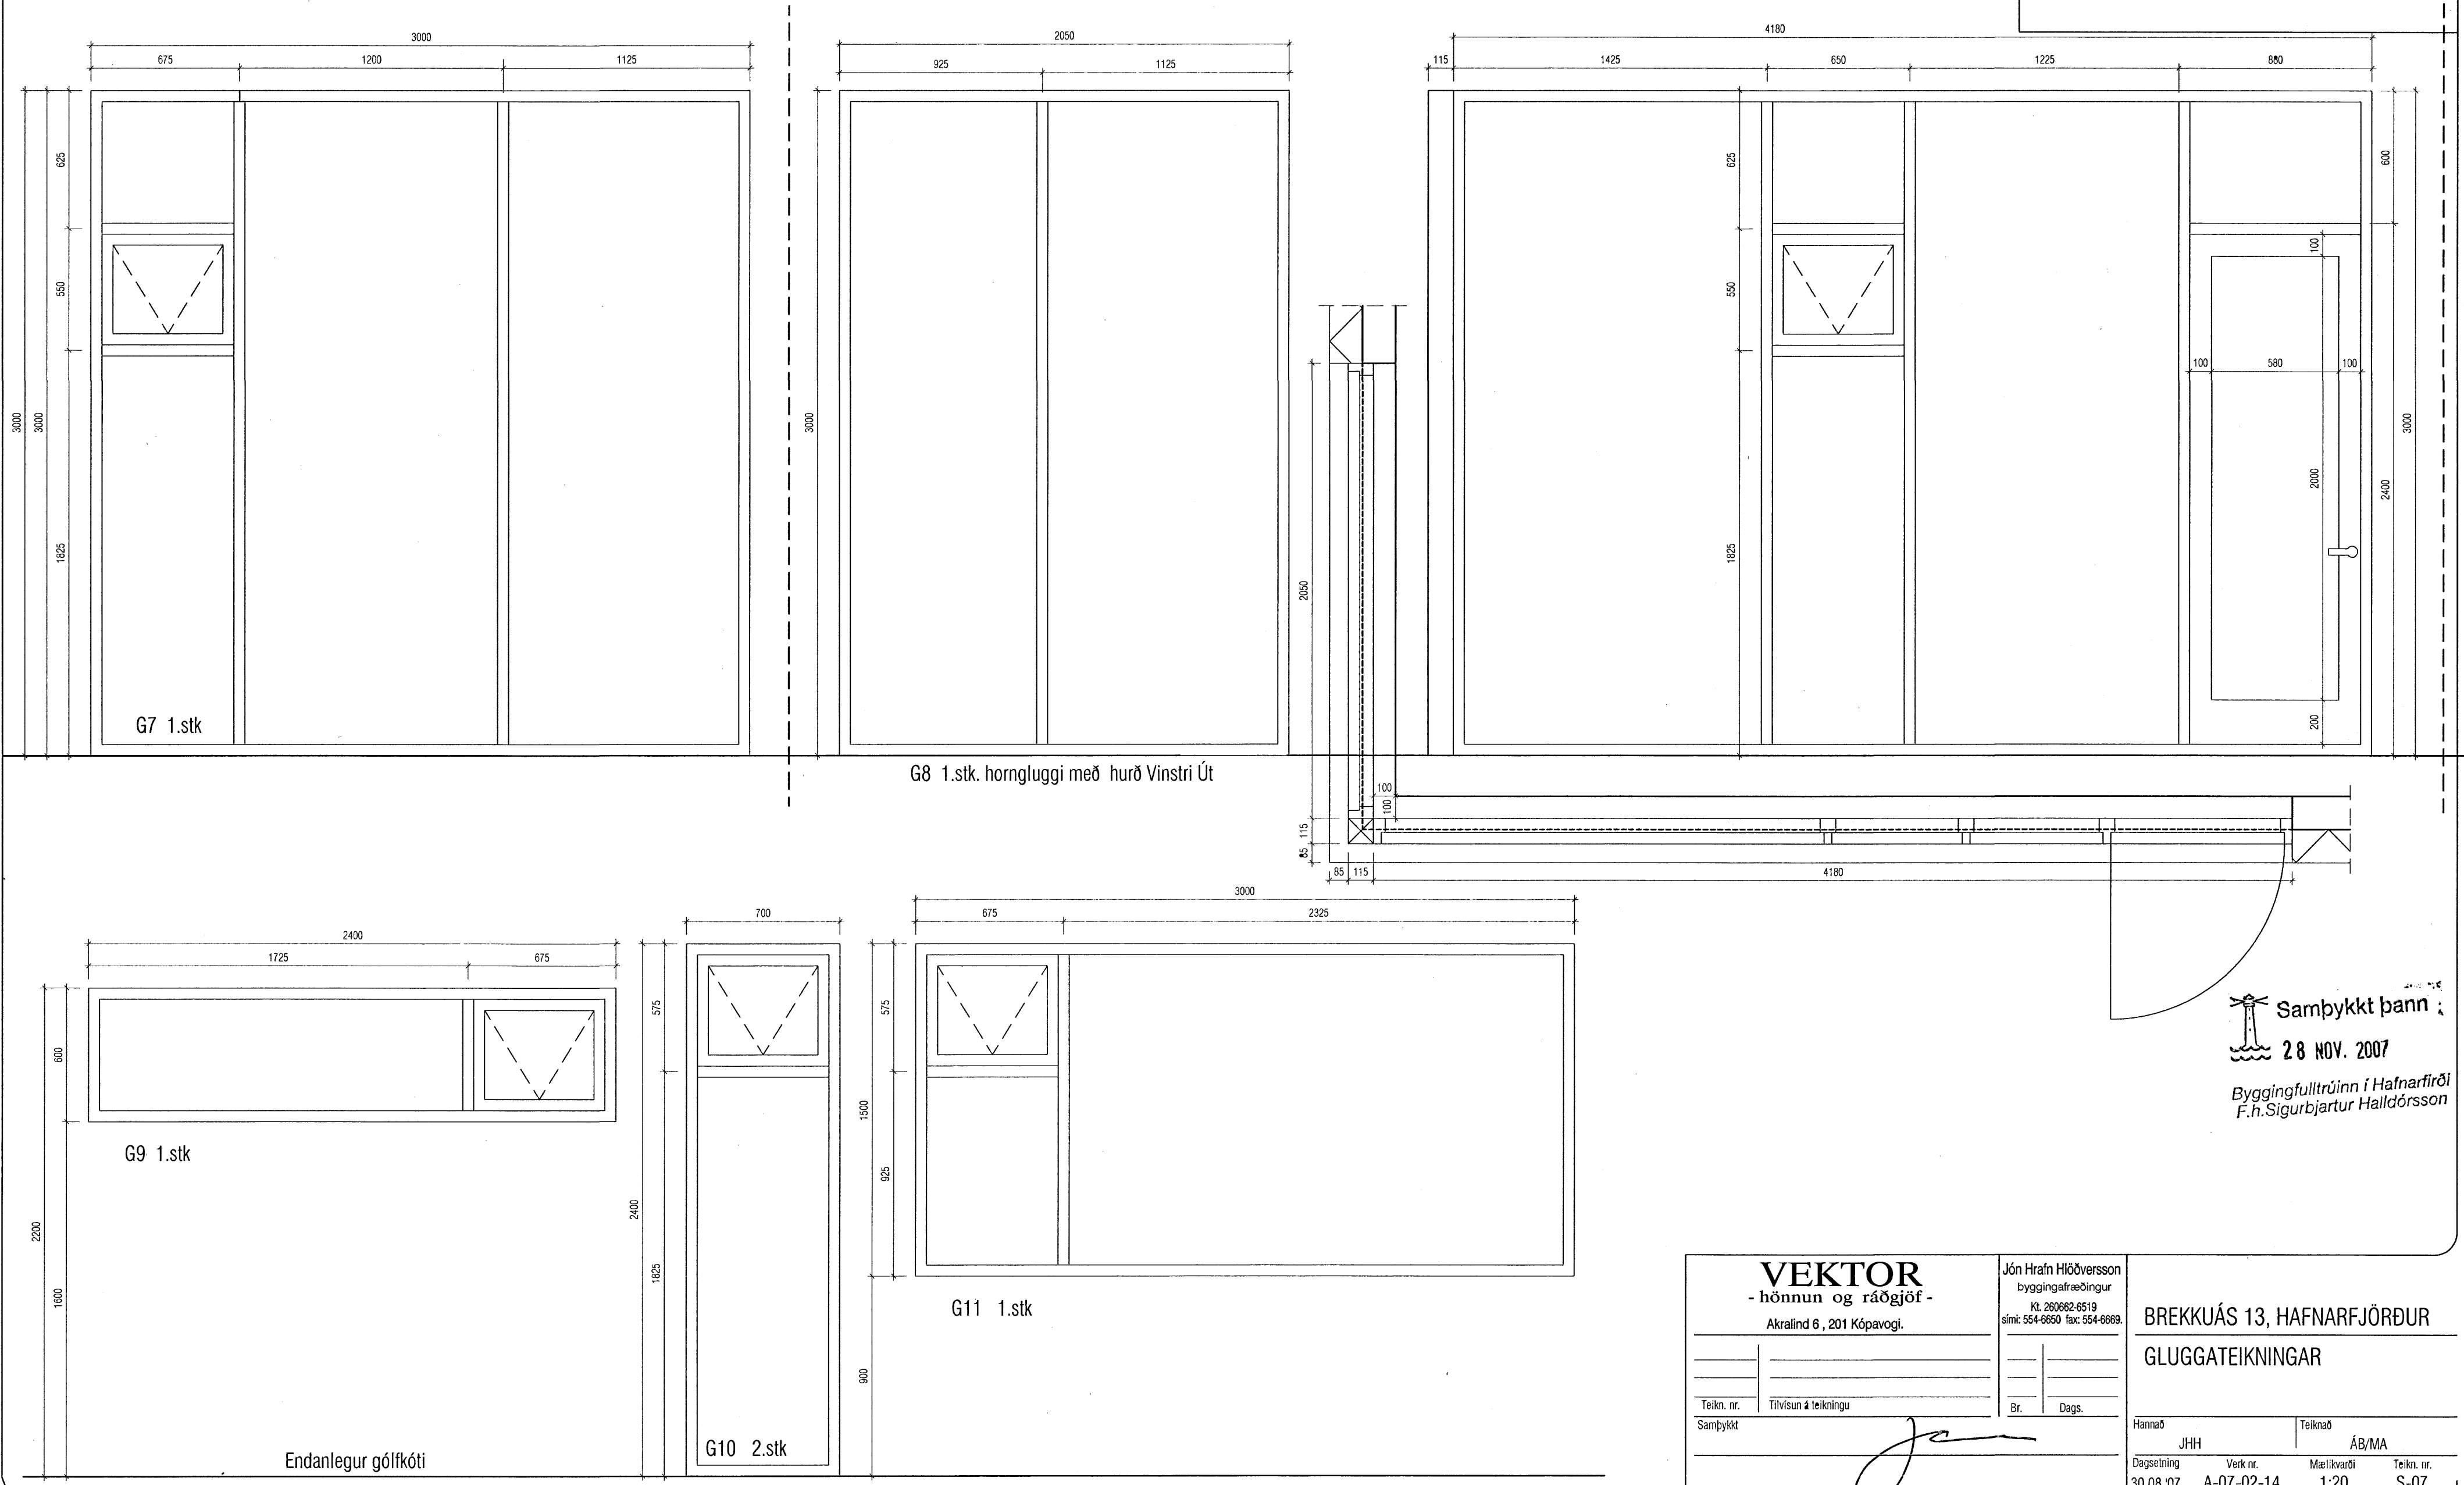

Samþykkt þann
28 NOV. 2007
Byggingfulltrúinn í Hafnarfirði
F.h. Sigurbjartur Halldórsson

VEKTOR - hönnun og ráðgjöf - Akralind 6, 201 Kópavogi.		Jón Hrafn Hlööversson byggingarfræðingur Kt. 280682-6519 sími: 554-0650 fax: 554-0689.	
Teikn. nr.	Tilvísun á teikningu	Br.	Dags.
Samþykkt			
Hannað		Teiknað	
JHH		ÁB/MA	
Dagsetning	Verk nr.	Mælikvarði	Teikn. nr.
30.08.07	A-07-02-14	1:20	S-07

Endanlegur gólfkóti

G10 2.stk

G11 1.stk

G9 1.stk

G8 1.stk. hornluggi með hurð Vinstri Út

G7 1.stk