


Samþykkt þann
28 NOV. 2007
 Byggingfulltrúinn í Hafnarfirði
 F.h.Sigurbjartur Halldórsson

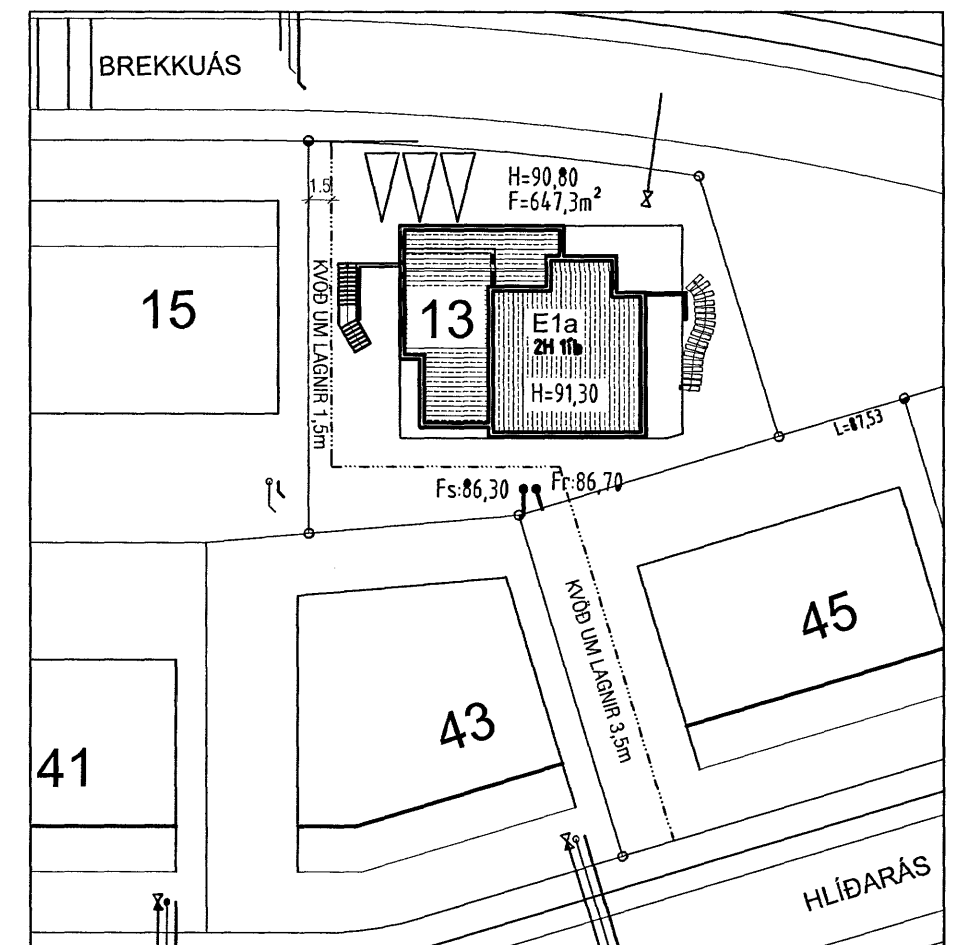

AFSTÖÐUMYND 1:500

VEKTOR - hönnun og ráðgjöf - Akralind 6, 201 Kópavogi.		Jón Hrafn Hlöðversson byggingafræðingur Kt. 260882-8519 sími: 554-8850 fax: 554-8868.	
Teikn. nr.	Tilvisun á teikningu	Br.	Dags.
Samþykkt	<i>[Signature]</i>		
Brekkuás 13, HAFNARFJÖRDUR GRUNNLAGNIR GRUNNMYND		Harnað EK SK Dagssetning 07.11.07 A-07-02-14 Mælikvarði 1:50 Teikn. nr. L-02	