


im

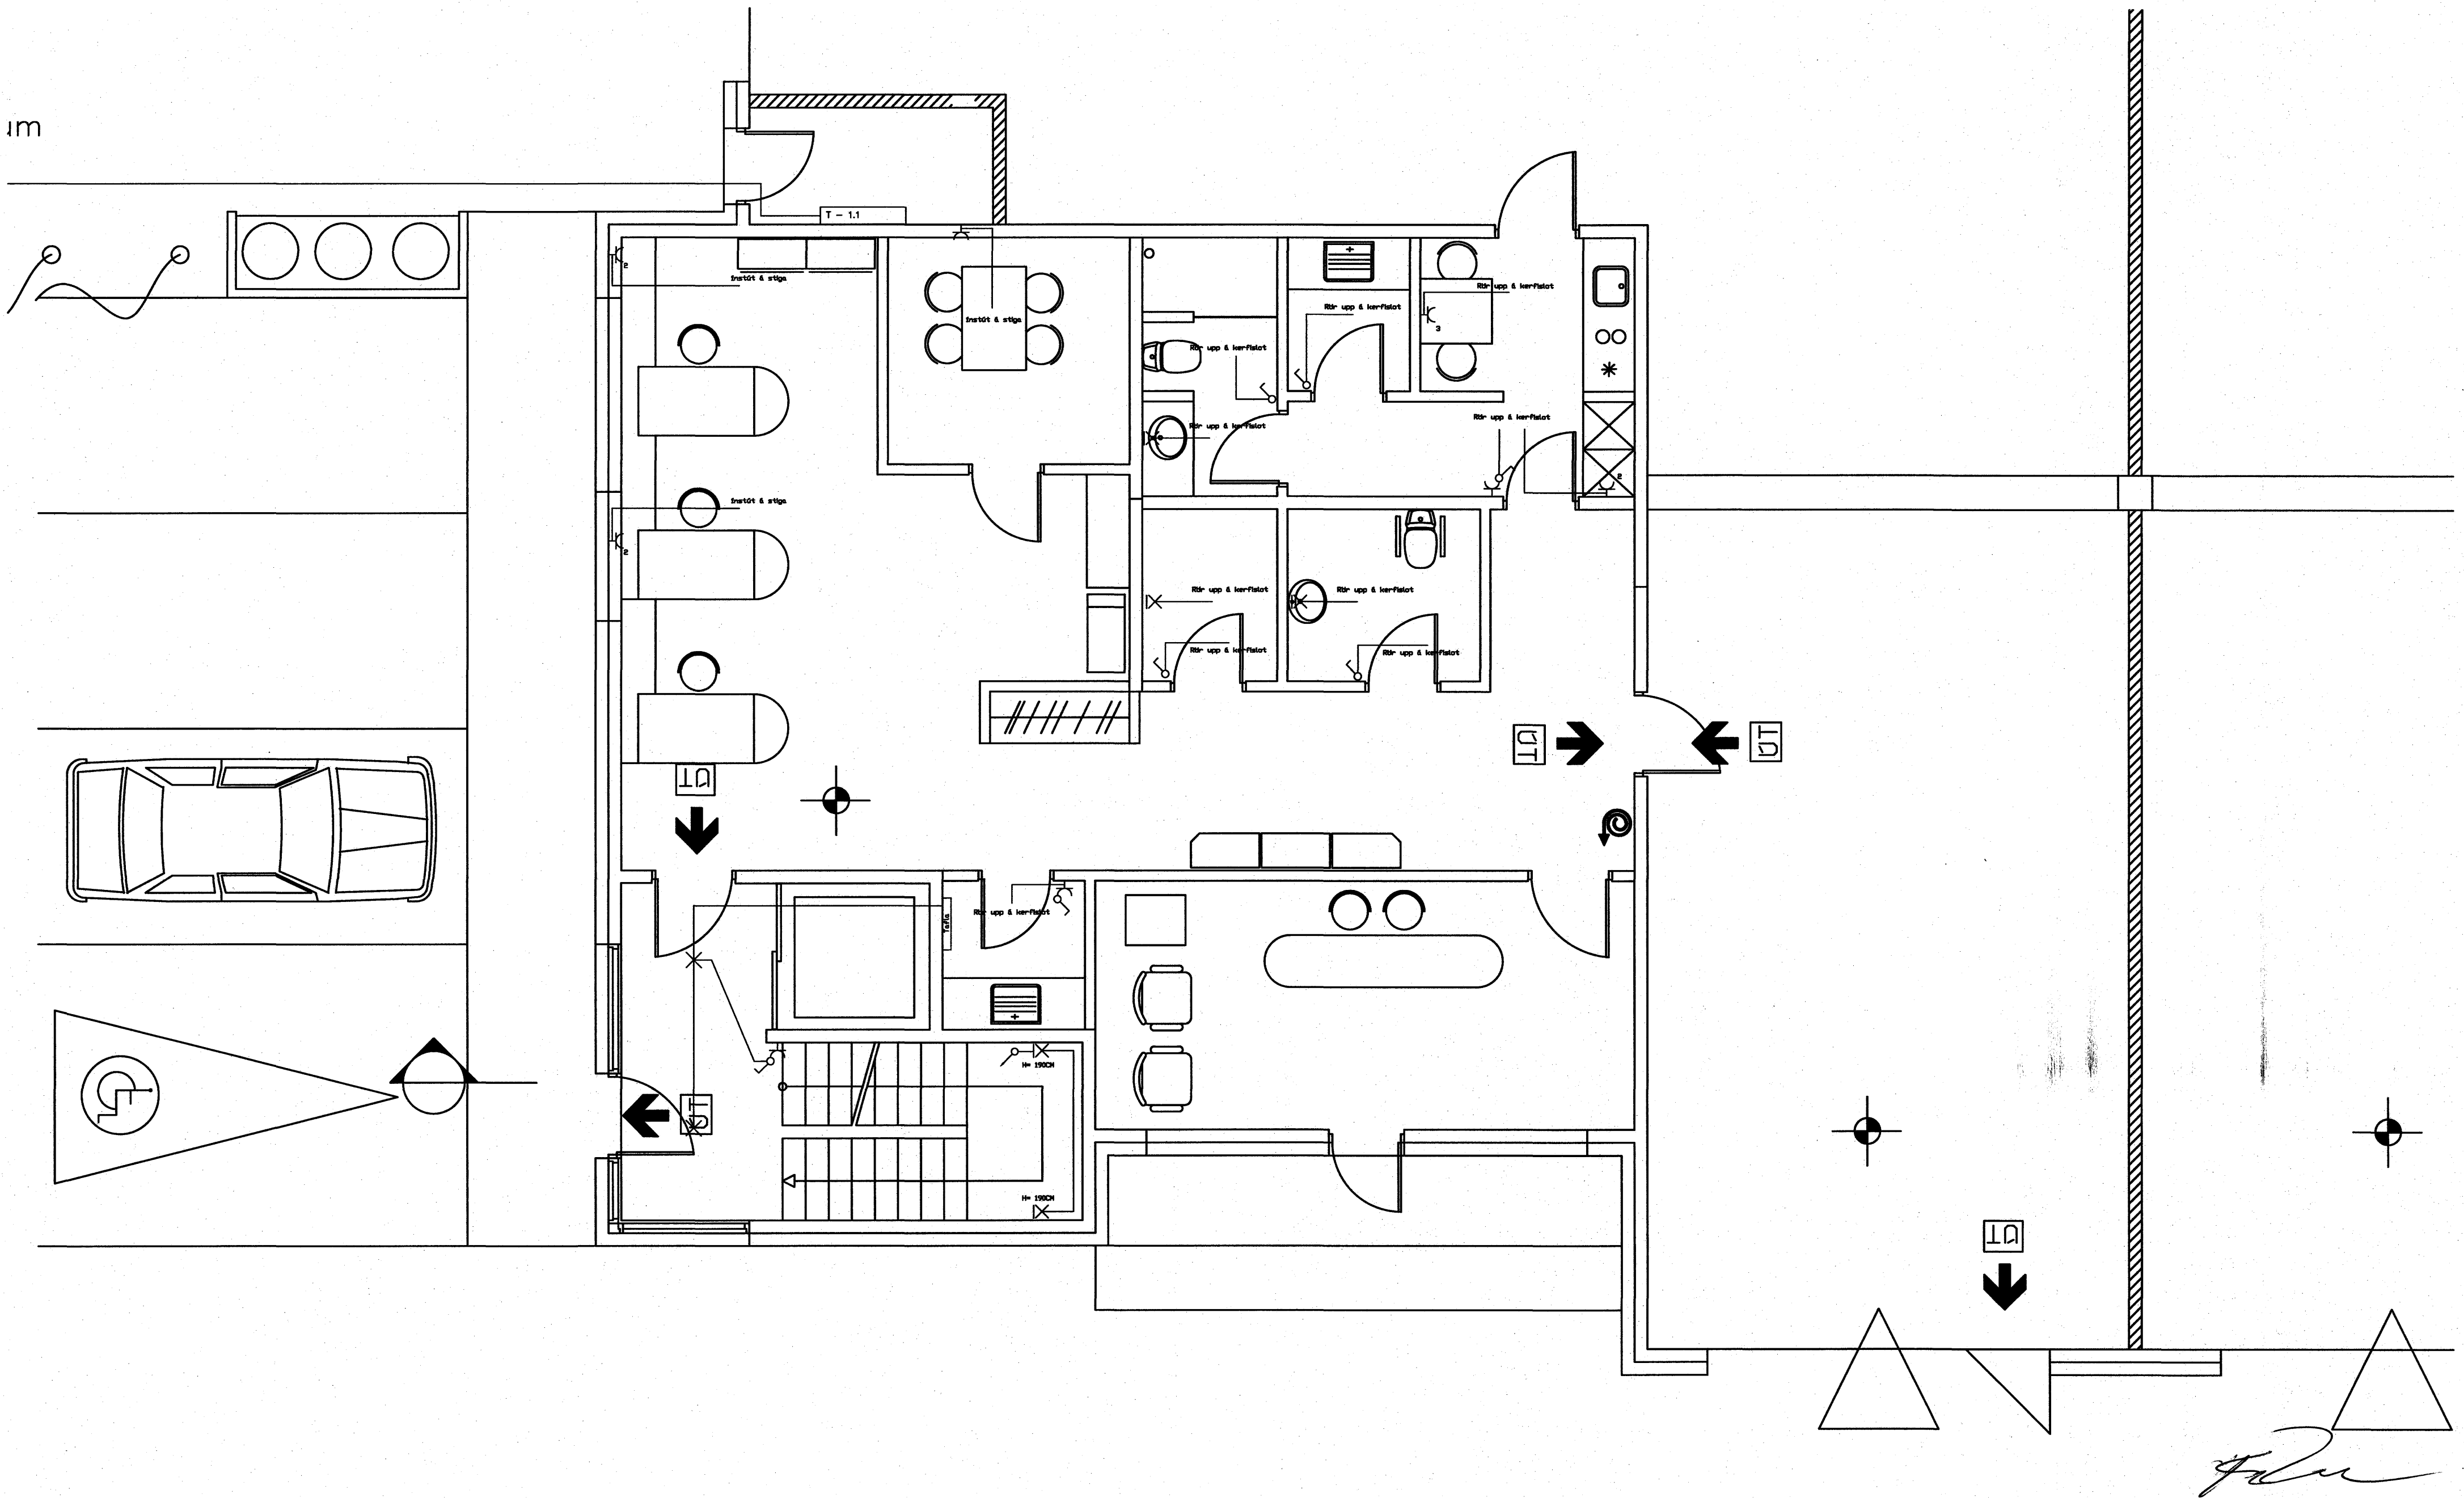

Handwritten signature

Númer tekn. 5	Drangahraun 17	Grunnmynd 1 Hæðar Hluti 1
Dags.	Rafþjónustan ehf. Klapparbergi 17 - 111RVK kt.460280-0449	Símar. 557-3722 GSM 693-3440 FAX 587-4422
Kvarði. 1:50	raf@mmedia.is	Teiknað AJD Yfirfarið LAJ
Blað 5 af 10	<i>Handwritten signature</i>	