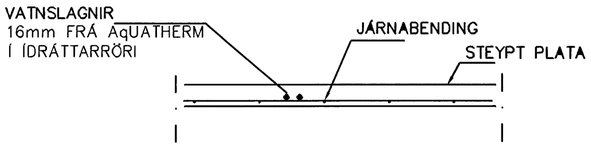

LAGNIR, SNIÐ, 1:20

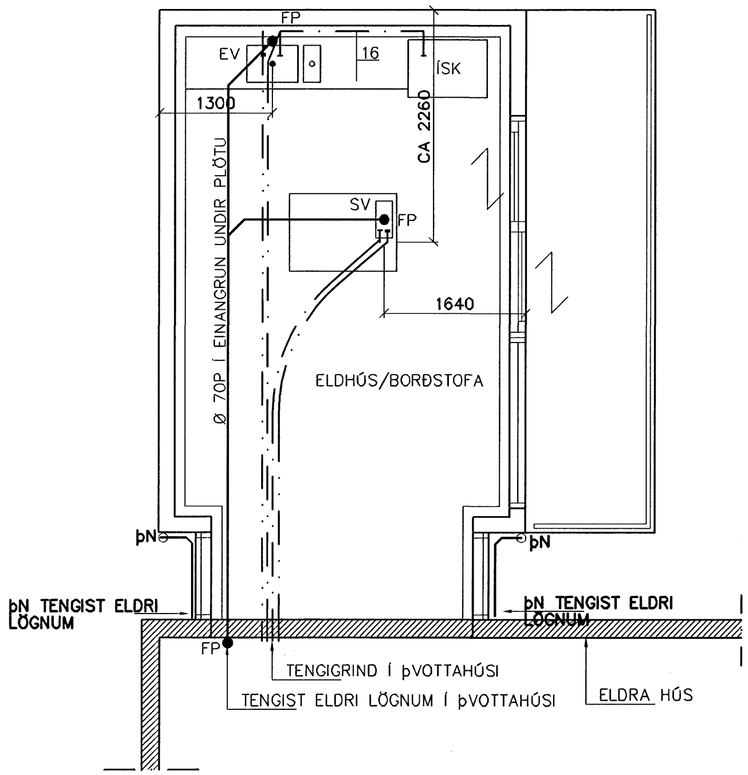

GRUNNMYND–VATNS OG FRÁRENNSLISLAGNA 1:50

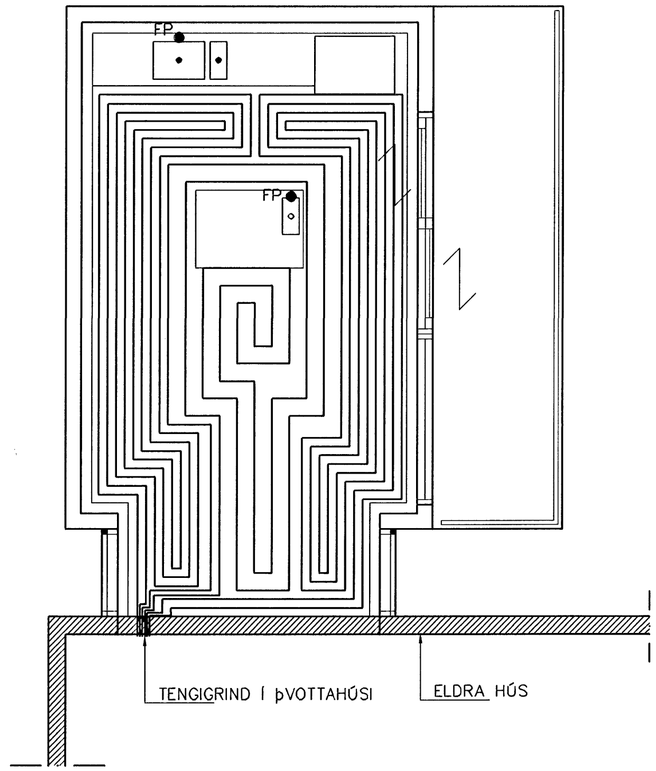

GRUNNMYND–GÓLFHITA 1:50

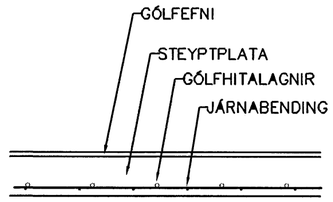

LAGNIR, SNIÐ, 1:20

Samþykkt þann
03 DES. 2007
Byggingfulltrúinn í Hafnarfirði
F.h.Sigurbjartur Halldórsson

GÓLFHITALAGNIR
20x2.5 Pe–PEX c/c100 OG 200

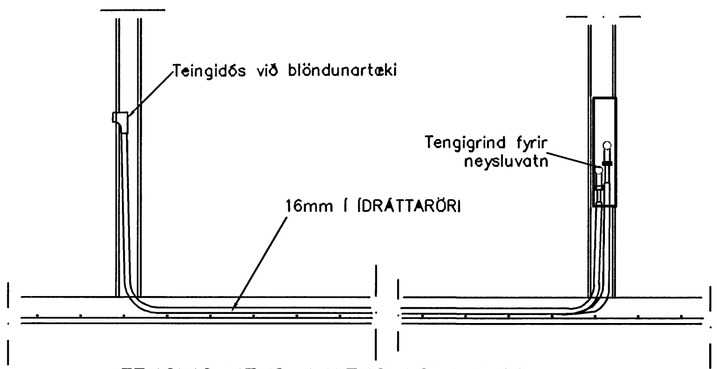

TENGING NEYSLUVATNSLAGNA 1:20

NEYSLUVATNSLAGNIR SKÝRINGAR

NEYSLUVATNSLAGNIR ERU AqUATHERM 16mm Í ÍDRÁTTARRÖRI
EINGÖNGU SKAL NOTA LAGNAEFNI VIÐURKENNT AF RANNSÓKNARSTOFNUN BYGGINGARIÐNAÐARINS.
LAGNIR, TENGIDÓSIR OG DEILIGRINDUR SKULU VERA FRÁ SAMMA FRAMLEIÐANDA OG PASSA SAMAN.
SETJA SKAL FESTINGAR Á LAGNIR c/c 150 cm, VIÐ BEYGJUR SKAL SETJA 3 FESTINGAR.
BEYGJURADÍUS SKAL ÁVALLT VERA STÆRRI EN 5 * YTRA þVERMÁL PÍPNA.
þRÝSTIPRÓFUN Á PLASTLÖGNUM SKIPTIST Í 2 LOTUR FYRRI LOTA ER FRAMKVÆMD Í 1 KLUKKUSTUND OG ER þRÝSTINGUR 15 BAR FYRIR NEYSLUVATN.
SEINNI LOTAN ER GERÐ Í BEINU FRAMHALDI AF FYRRI LOTU OG SAMI þRÝSTINGUR NOTAÐUR SEINNI LOTA SKAL STANDA Í 2 KLUKKUSTUNDIR.
FYLLA SKAL ÚT PRÓFUNARBLAÐ SEM SÝNIR NIÐURSTÖÐUR PRÓFUNAR.

M.HUNTINGDON-WILLIAMS
130755 8019
AÐALHÖNNUÐUR

Br.	Dags.	Eðli breytinga	Sign

BIRKIHVAMMUR 5
HAFNARFIRÐI VIÐBYGGING

VATNS–FRÁRENNSLIS OG GÓLFHITA–LAGNIR

MKV. 1:50 1:20
DAGS. OKT. 2007
VERK NR. 2734
TEIKN. NR. 2–01
HANNAÐ SIG. þORLEIFSS. KT. 241148–3009
TEIKNAÐ G.H.
YFIRFARIÐ

TÆKNIÞJÓNUSTA SIGURÐAR ÞORLEIFSSONAR ehf
STRANDGÖTU 11 220 HAFNARFIRÐI
SÍMI 555-4255 FAX 565-2875
E-mail tsth@simnet.is