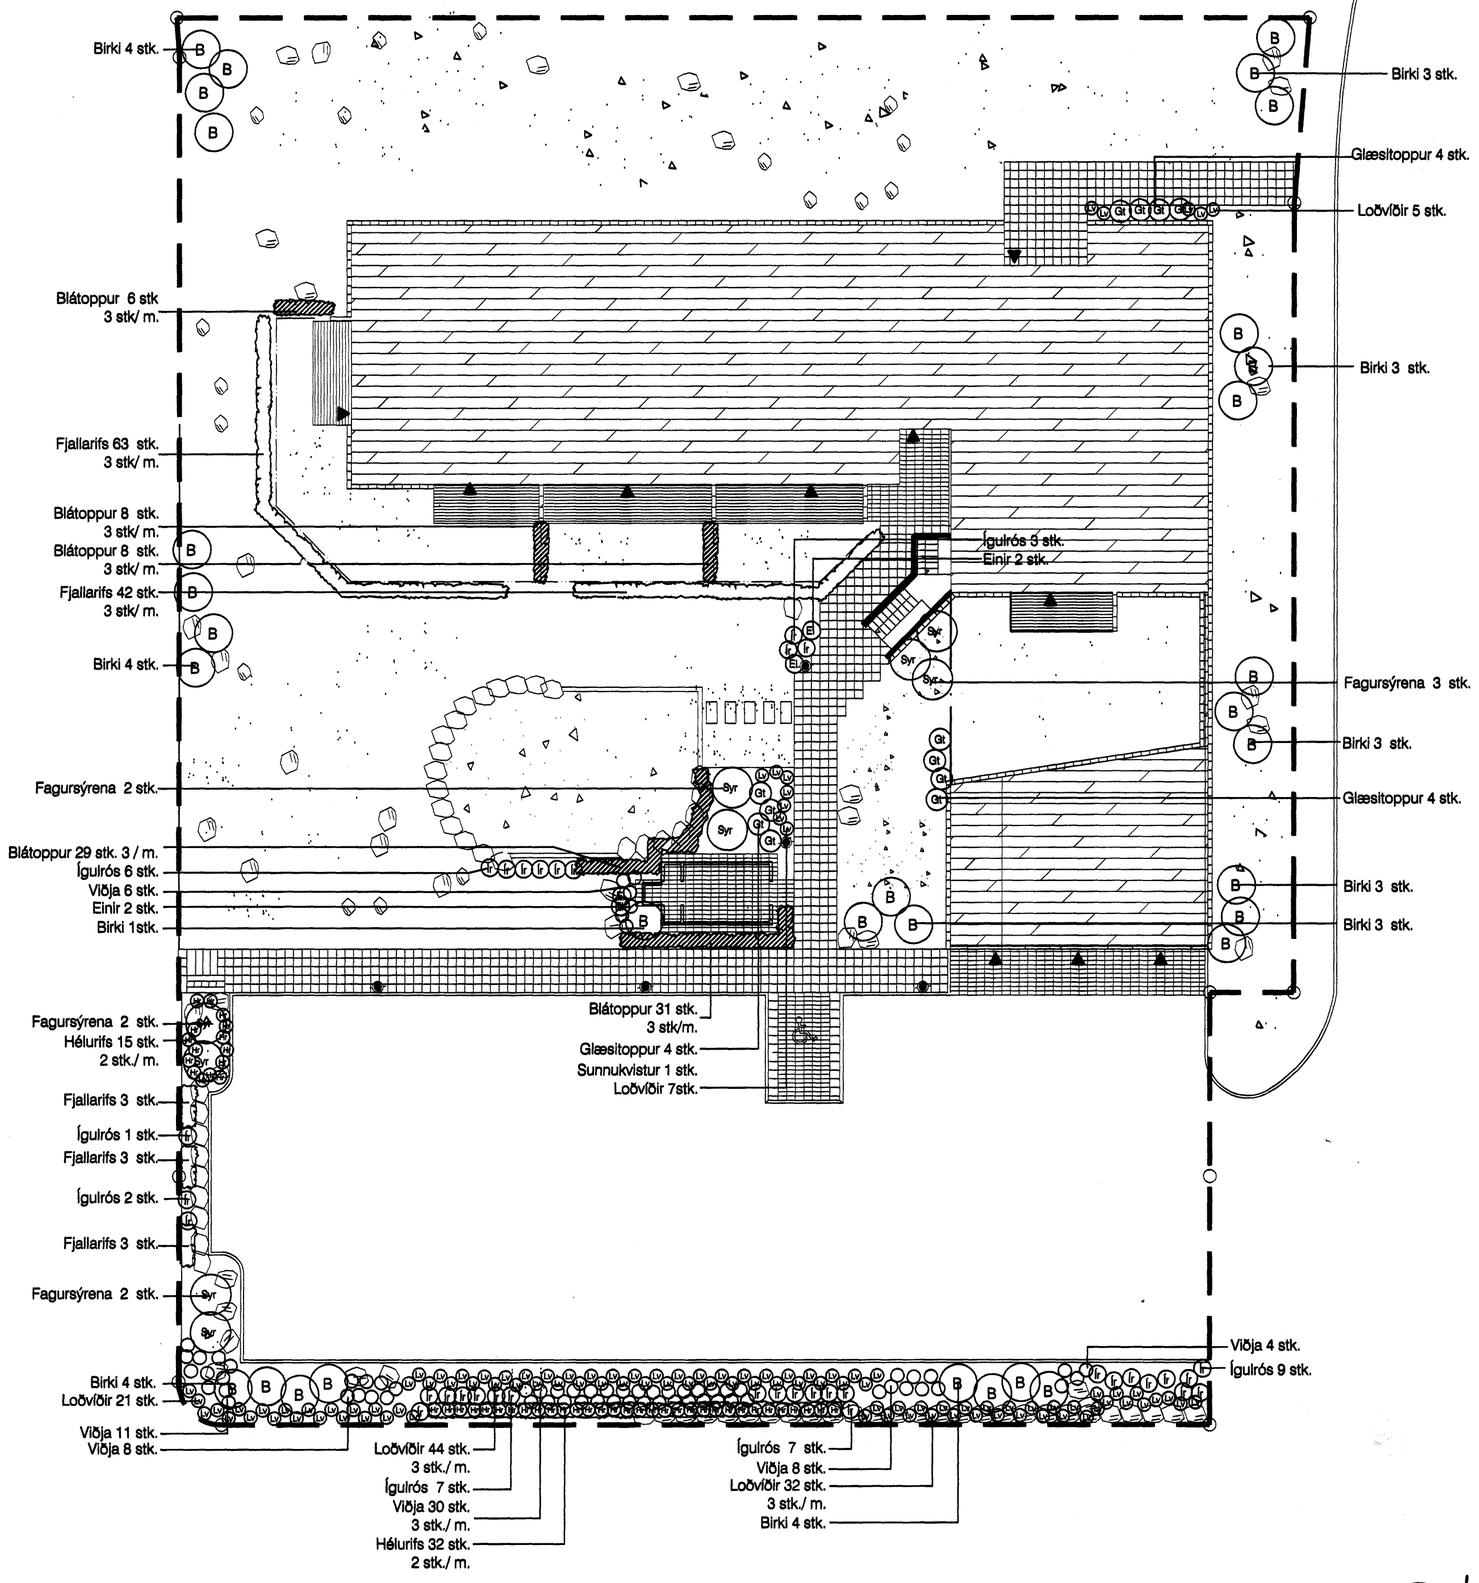

PLÖNTULISTI

Nr	Ísl.heiti / Latn.heiti	Stærð / aldur	Fjöldi
	tré og runnar		
1	BIRKI Betula bubescens	100-120 sm	32
2	BLÁTOPPUR Lonicera icaerulea	60-70 sm	82
3	EINIR Juniperus communis	20-30 sm	4
4	FAGURSÝRENA *Syringa x. prestoniae*	80-100 sm	9
5	FJALLARIFS *Ribes alpinum*	60-70 sm	114
6	GLÆSITOPPUR Lonicera ledebourii	60-70 sm	12
7	HÉLURIFS Ribes laxiflorum	30-40 sm	47
8	ÍGULRÓS *Rosa rugosa " Hansa"*	50-70 sm	28
9	LOÐVÍÐIR *Salix lanata*	20-30 sm	102
10	SURTARTOPPUR *Lonicera nigra*	60-70 sm	28
11	VIÐJA Salix borealis	50-60 sm	67

Verk:

KVISTAVELLIR 44
Hafnarfirði

Teikning:

HÖNNUN LÓÐAR
GRÓÐURVAL

Verkkaupi:

Samþykkt þann
09 JAN. 2008
Byggingafulltrúinn í Hafnarfirði
F.h.Sigurbjartur Halldórsson

Breytingar:

Hannað: IRG | Mkv: án

Teiknað: IRG/ HB | Dags:12.12.2007.

T:\tvuslóð\V\HONNUN\FJOLBYLI\HFJ-Kvistavellir 44\Landslag\H7.dwg

TEIKN. NR: **03**

Áritanir:

ma ehf.
landslagsarkitektar og skipulag

Björk Guðmundsdóttir landslagsarkitekt FÍLA
kt. 300569 5019
Inga Rut Gylfadóttir landslagsarkitekt FÍLA
kt. 080370 5049
bjork@forma.is **ingarut@forma.is**
Borgartún 6 **105 Reykjavík**
s: 587 5020 **www.forma.is** **kt. 590504 2560**