




A13

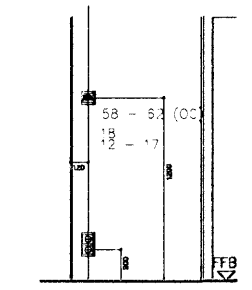


A15

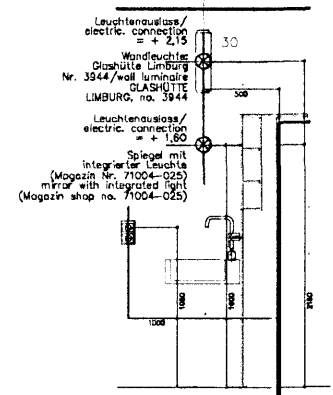


A16

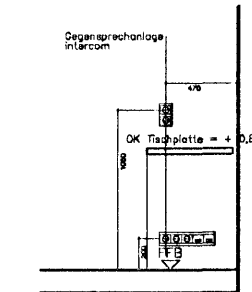


A17

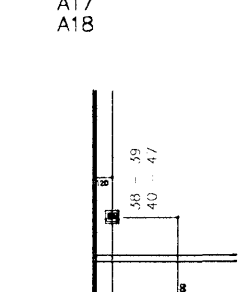


A18

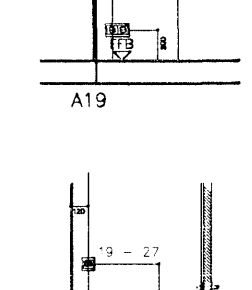

A19

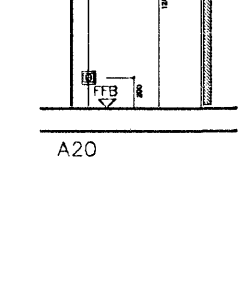

A20

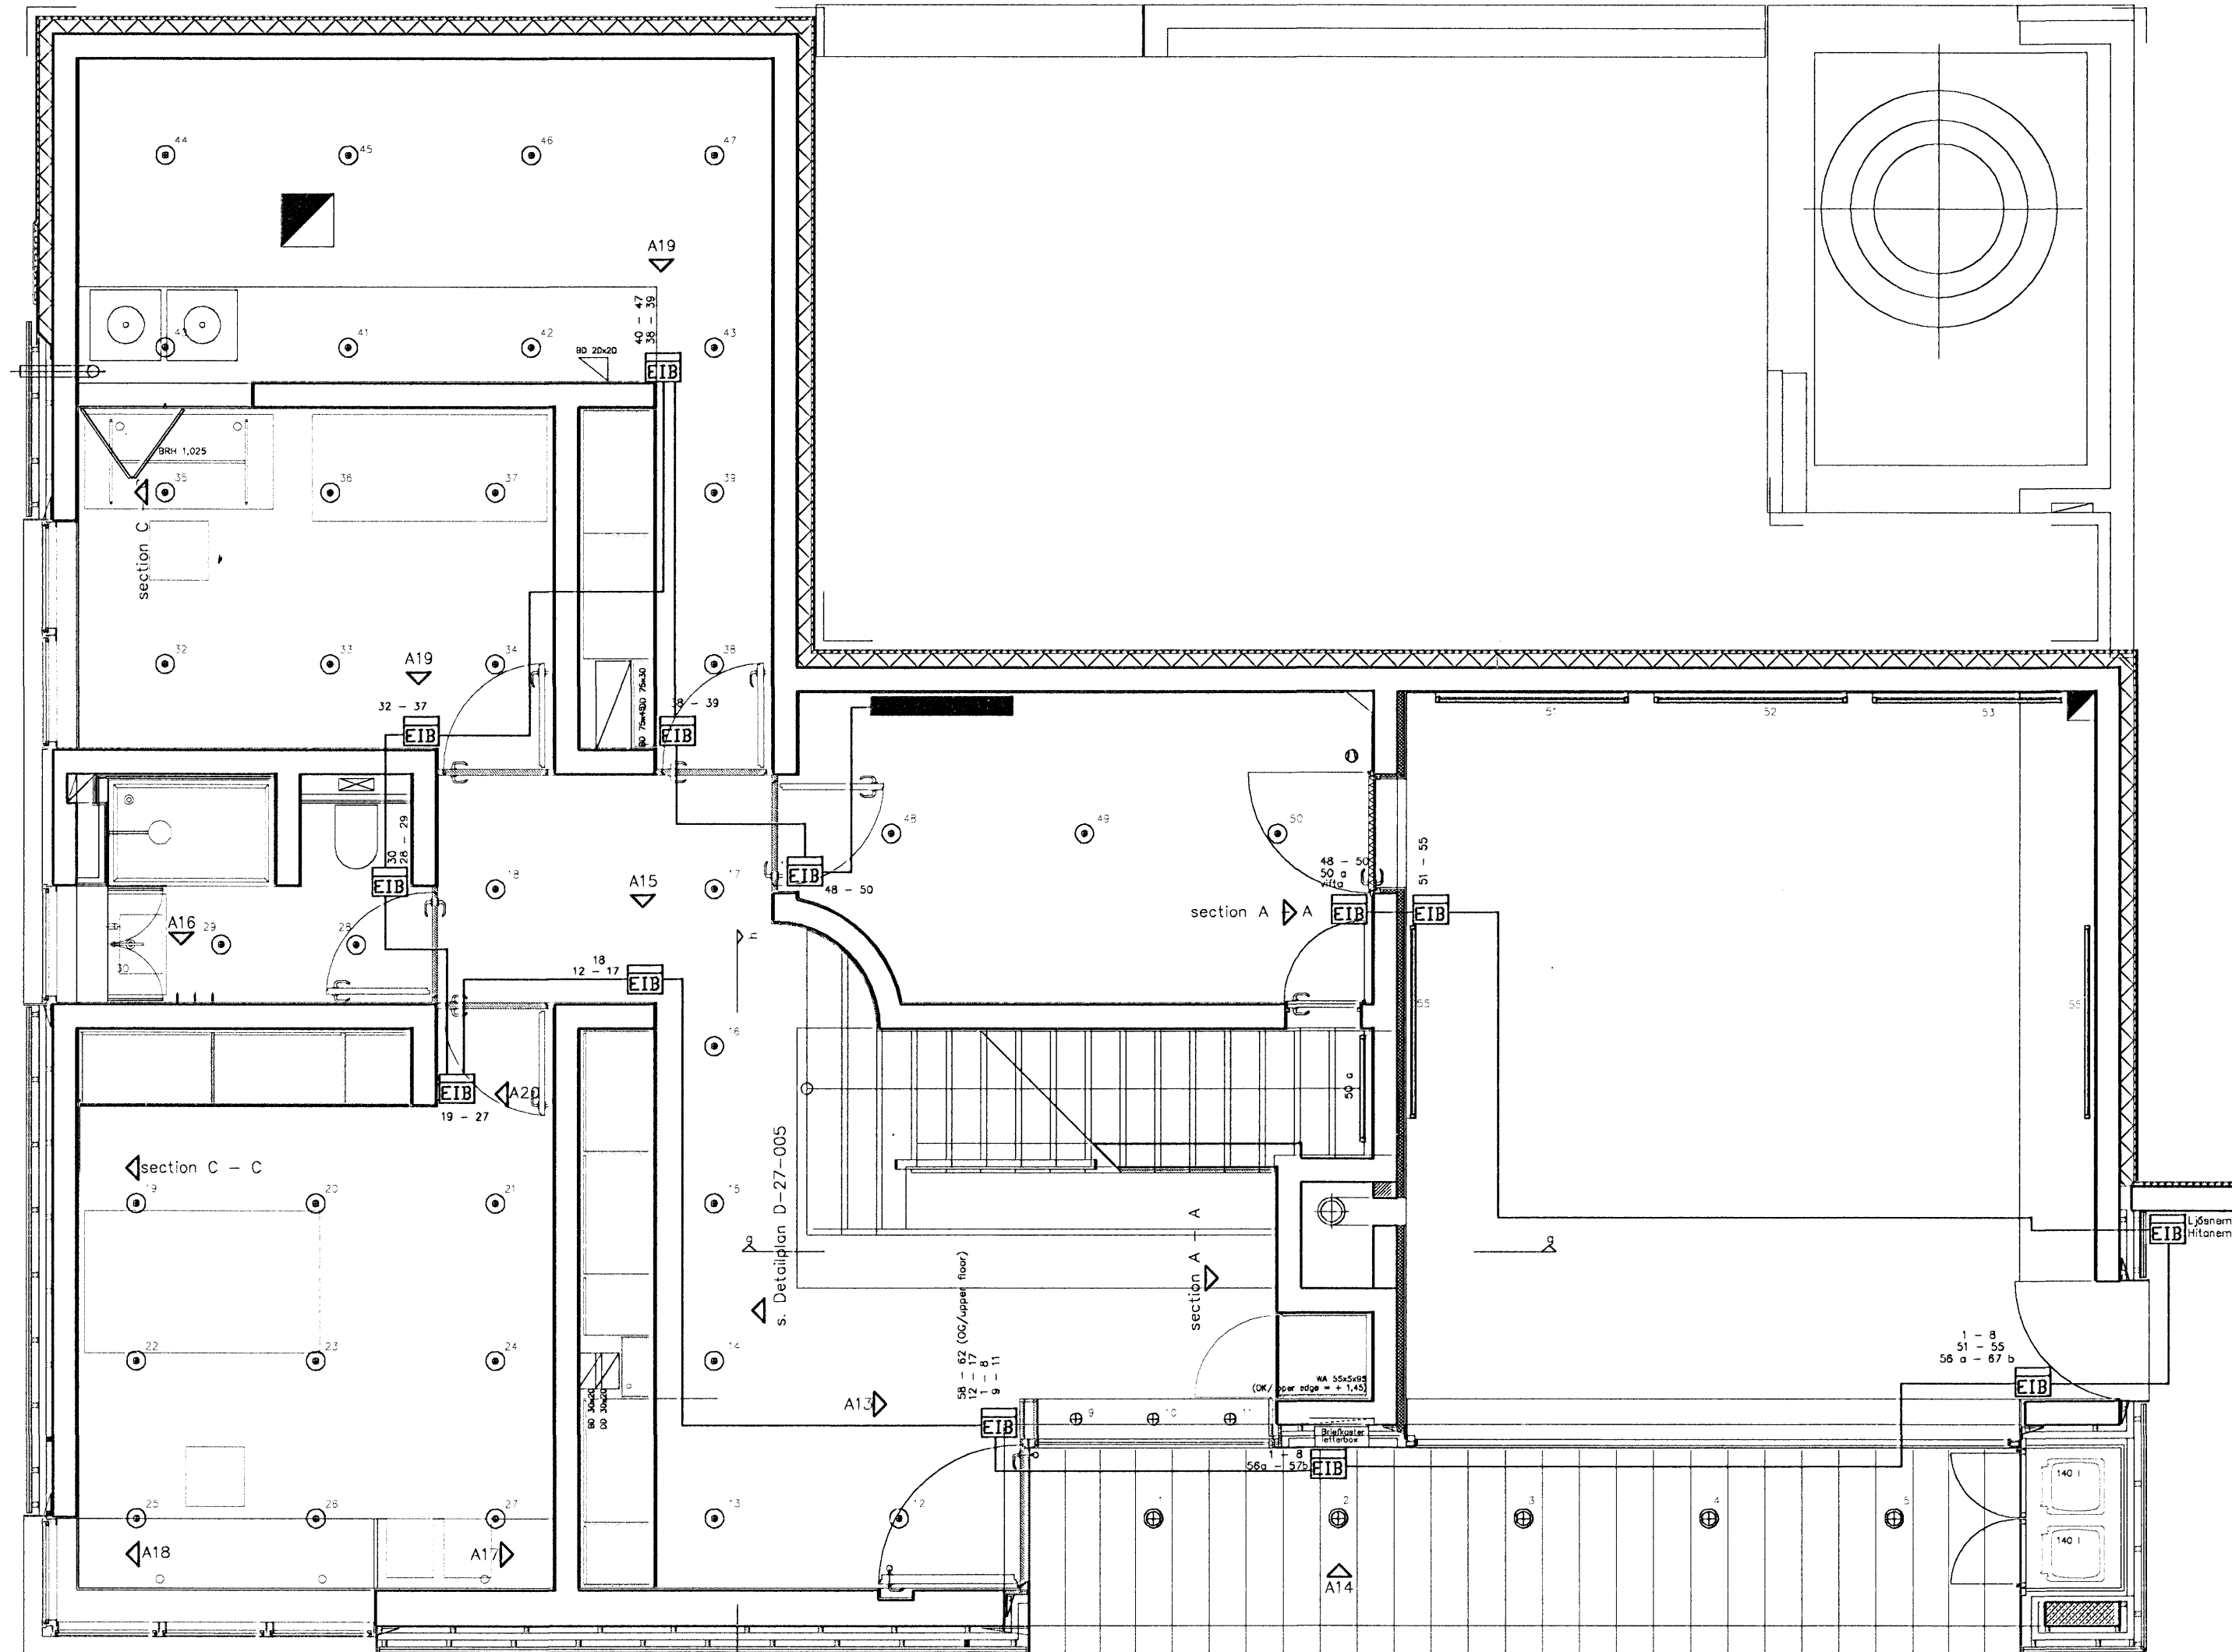

Autómata: Mandelbau in Skrifstofunni
 2 x Mandel - Chromatit með innviðum 2000, fúrnir grafit
 2 x Mandel - Chromatit með innviðum 2000, fúrnir grafit
 2 x Mandel með innviðum 2000, fúrnir grafit

Autómata: Mandelbau in Skrifstofunni
 2 x Mandel - Chromatit með innviðum 2000, fúrnir grafit
 2 x Mandel - Chromatit með innviðum 2000, fúrnir grafit
 2 x Mandel með innviðum 2000, fúrnir grafit

⚡	Jarðtenging
★	Einfaldur tengill
★	Tvöfaldur tengill
⊗	Rofi
⊗ ²	Tvöfaldur rofi
⊗	Samrofi
⊗	Krossrofi
⊗	Rofi og tengill í sömu hæð
⊗	Ljósdeyfir
⊗	Þrýstirofi
⊗	Loftljós
⊗	Veggljós
⊗	Hreyfiskynjari
⊗	Rör upp á næstu hæð
⊗	Rör niður á næstu hæð
⊗	Rör gegnum hæð
■	Tafla / mælakassi
⊗	Loftnetstengill
⊗	Fjarskiptatengill
⊗	Reykskynjari
⊗	Bjalla
⊗	Handboði

BREYTINGAR				
Nr.	Dags:	Eðli breytingar:	Unnið:	Samþ.

Hlíðarás 30
 Hafnarfirði
 Instabus neðrihæð 1:50
 Grunnmynd

Skýrðarnafn: Verknr. 2007-101 Bl.nr. 4

Hannað: SAP Teiknað: SAP Yfirfarið: JOG Dags: Okt 2007
 Samþykkt: Jón Óskar

Jón Óskar Gíslason kt.060765-5379

RÖR
 RAFHÖNNUN
 OG RÁÐGIÖF

Rafhönnun og ráðgjöf ehf
 Birkigrund 20
 800 Selfoss
 Sími: 66 400 47
 email: ror@ror.is