




A13

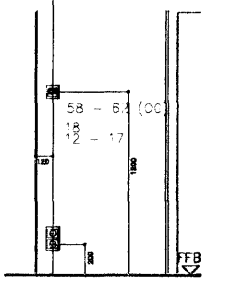


A15

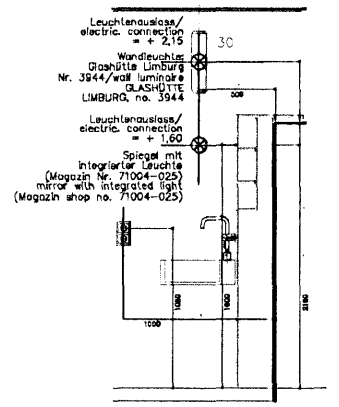


A16

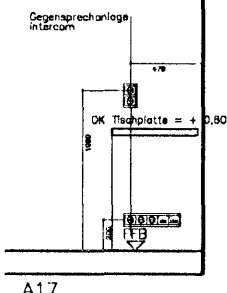


A17

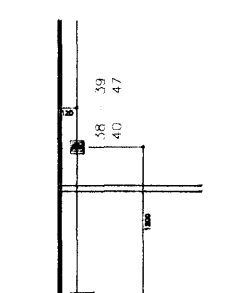


A18

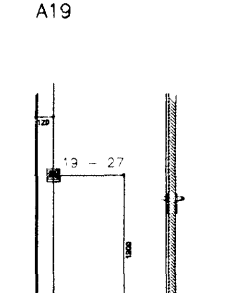

A19

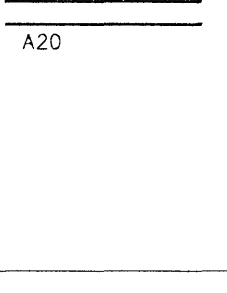

A20

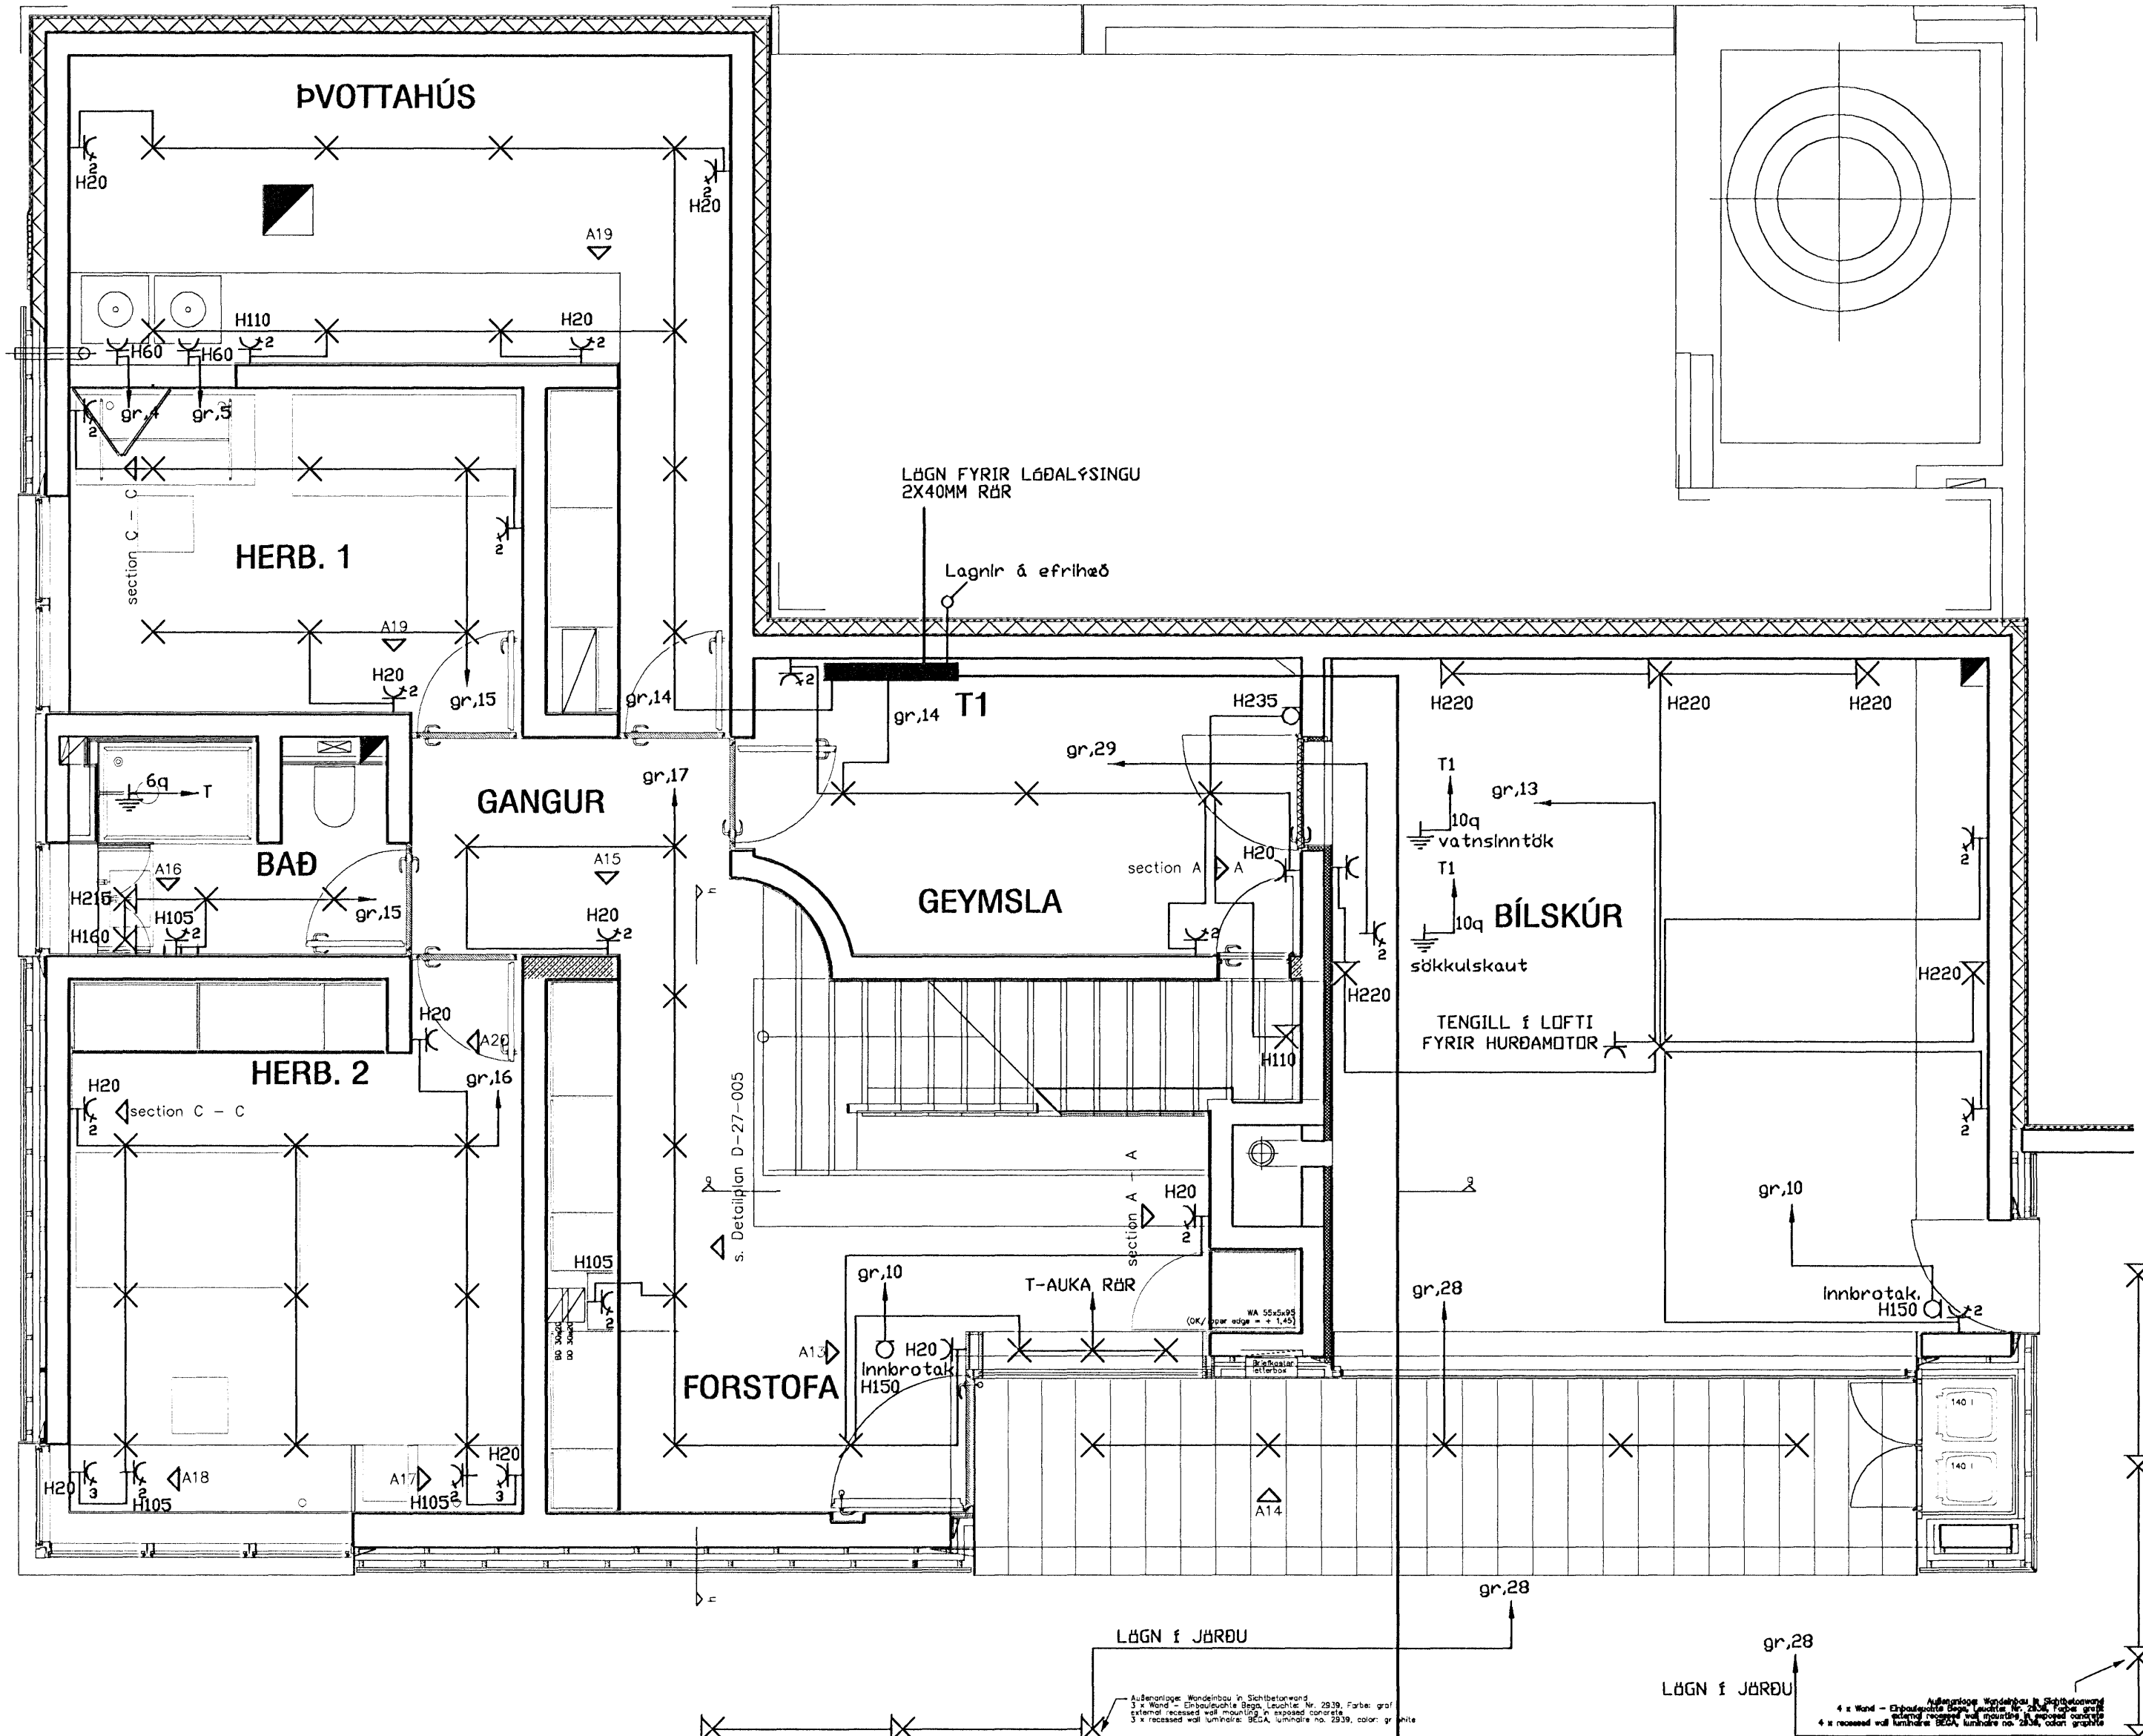

INNTAKSRÖR SKULU VERA 70 cm. UNDIR ENDANLEGU YFIRBORÐI  
 INNTAKSRÖR RARIK Ø 50 mm + Ø 32 mm FYRIR LÓÐARLÝSINGU  
 INNTAKSRÖR FYRIR LANDSSÍMANN Ø 50 mm + Ø 32 mm  
 INNTAKSRÖR LEGGIST AÐ LÓÐARMÖRKUM  
 HEIMTAUG RAFVEITU 400V / 240 V, 3 x 63 A

⊕	Jarðtenging
⊕	Einfaldur tengill
⊕	Tvöfaldur tengill
⊕	Rofi
⊕	Tvöfaldur rofi
⊕	Samrofi
⊕	Krossrofi
⊕	Rofi og tengill í sömu hæð
⊕	Ljósdeyfir
⊕	Þrýstirofi
⊕	Loftljós
⊕	Veggljós
⊕	Hreyfiskynjari
⊕	Rör upp á næstu hæð
⊕	Rör niður á næstu hæð
⊕	Rör gegnum hæð
⊕	Tafla / mælakassi
⊕	Loftnetstengill
⊕	Fjarskiptatengill
⊕	Reykskynjari
⊕	Þjalla
⊕	Handboði

BREYTINGAR			
Nr.	Dags:	Eðli breytingar:	Unnið: Samþ.

Hlíðarás 30  
 Hafnarfirði  
 Raflögn neðrihæð 1:50  
 Grunnmynd

Skráarnafn:	Verkrn:	Bl.nr.
	2007-101	2

Hannað:	Teknað:	Yfirfarið:	Dags:
SAP	SAP	JOG	Okt 2007

Samþykkt: *Jón Óskar*  
 Jón Óskar Gfslason kt.060765-5379

**RÖR**  
 RAFHÖNNUN OG RÁÐGJÖF  
 Rafhönnun og ráðgjöf ehf  
 Birkigrund 20  
 800 Selfoss  
 Sími: 66 400 47  
 email: ror@ror.is