

Almennar Skýringar

Allar amennar raflagnir séu 1.6mm plastpípur í dregnar 3x1.5mm vír.
Málstraumur rafbúnaðar sé 1.0A.
Smáspennulagnir almennt þ.e. dyrasímar bruna og þjófavarnarkerfi skulu lagðar með 1.6mm plastpípum.
Boðlagir skulu lagðar með 1.6-2.0mm plastpípum

Almennt skulu tenglar vera tvöfaldir.
Undantekning er þegar tengill kemur við hlið rofa í 1.10 cm hæð og sértenglar sem eru 1.6A.
Við áætlaða tengistaði boðúttaka skal hafa minnst 3 tengla.

Gefin hæðarmál eru í cm frá fullfrágengnu gólfi í miðja dós og frá miðri dós í miðja dós.
Öll tákni eru táknað og ber að samræma lagnir að tækjum eftir aðstæðum á staðnum og eftir sérteikningum.

Hæð tengla í eldhúsi-þvottahúsi-baðherb.-vs geymslu og í blískúr eru 1.10 cm.
Hæð tengils fyrir eldavél er 40 cm og 15 cm frá skáp við hlið áætlaðs rýmis.
Hæð veggjóna er 1.85 cm.
Hæð rofa er 1.10 cm.
Hæð rofa í svefnherbergi er 80 cm.
Hæð almennra tengla er 20 cm.
Hæð loftnets og símatengla eru 20 cm.

Við ákvörðun hæðar vinnulýsa undir eða yfir eldhússkápum skal taka mið af innréttingarteikningum.
Almennt er hæð vinnulýsa frá 1.40-1.50cm.
Við nákvæma staðsetningu dóna skal farið eftir smíða og innréttingateikningum.


S = Símatenglar
L = Loftnetstenglar
Tb-L = Tengidós fyrir afruglara og videó.

NEMA ANNARS SÉ GETIÐ í uppdrætti.

- HEIMTAUG RAFMAGN 50mm
- GARÐLJÓÐ 32mm
- PIPUR SKULU NÁ AÐ LÓÐARMÖRKUM
- LOFTNET 32mm
- HEIMTAUG SÍMA 50mm

RAFLAGNATÁKN

×	Ljós - almennt	○	Tengidós	↗	Rör upp úr plötu	↘	Rofi	⊙	Blískúrs húðaropnar	⚡	Stuðdimmer
⊗	Kastari	◻	Tengidós á veqq	⊞	Fotosella	⊞	Samrofi	⊙	Þrjústirofi	-L	Loftnetstengill
IX	Veqljós	↗	Rör í qeqlum hæð	⚡	Jarðskaut	⊞	Krossrofi	♂	Dimmer	-K	Tengill
IX	Veqljós með rofa	↗	Rör niður úr plötu	⊞	Hurðarspóla	⊞01	Útistöð fyrir dyrasíma	-LH	Hátalaraúttak	-S	Símatengill

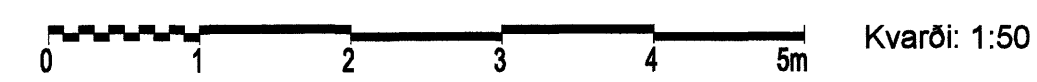

BREYTINGAR	Dags.	Yfirfarið
1	20.09.07	Ry.S
2		

Raflagnahönnun
Helga Reimarssonar
Múlaínd 2 Sími 691-2085
Email: helgireimars@internet.is

Verkefni:	Drekavellir 33	
Staður:	Hafnafjörður	
Skýring:	Grunnmynd raflagnir	
Verknúmer:	51-2007	Teiknað: H.S.R.
Hönnun:	H.S.R.	Blað: 1 af 8
Mælikvarði:	1:50	Dagsetning: 04.2007
KT: 310355-5699	Samþ:	<i>Helga Reimarsson</i>