


A

B

C


D

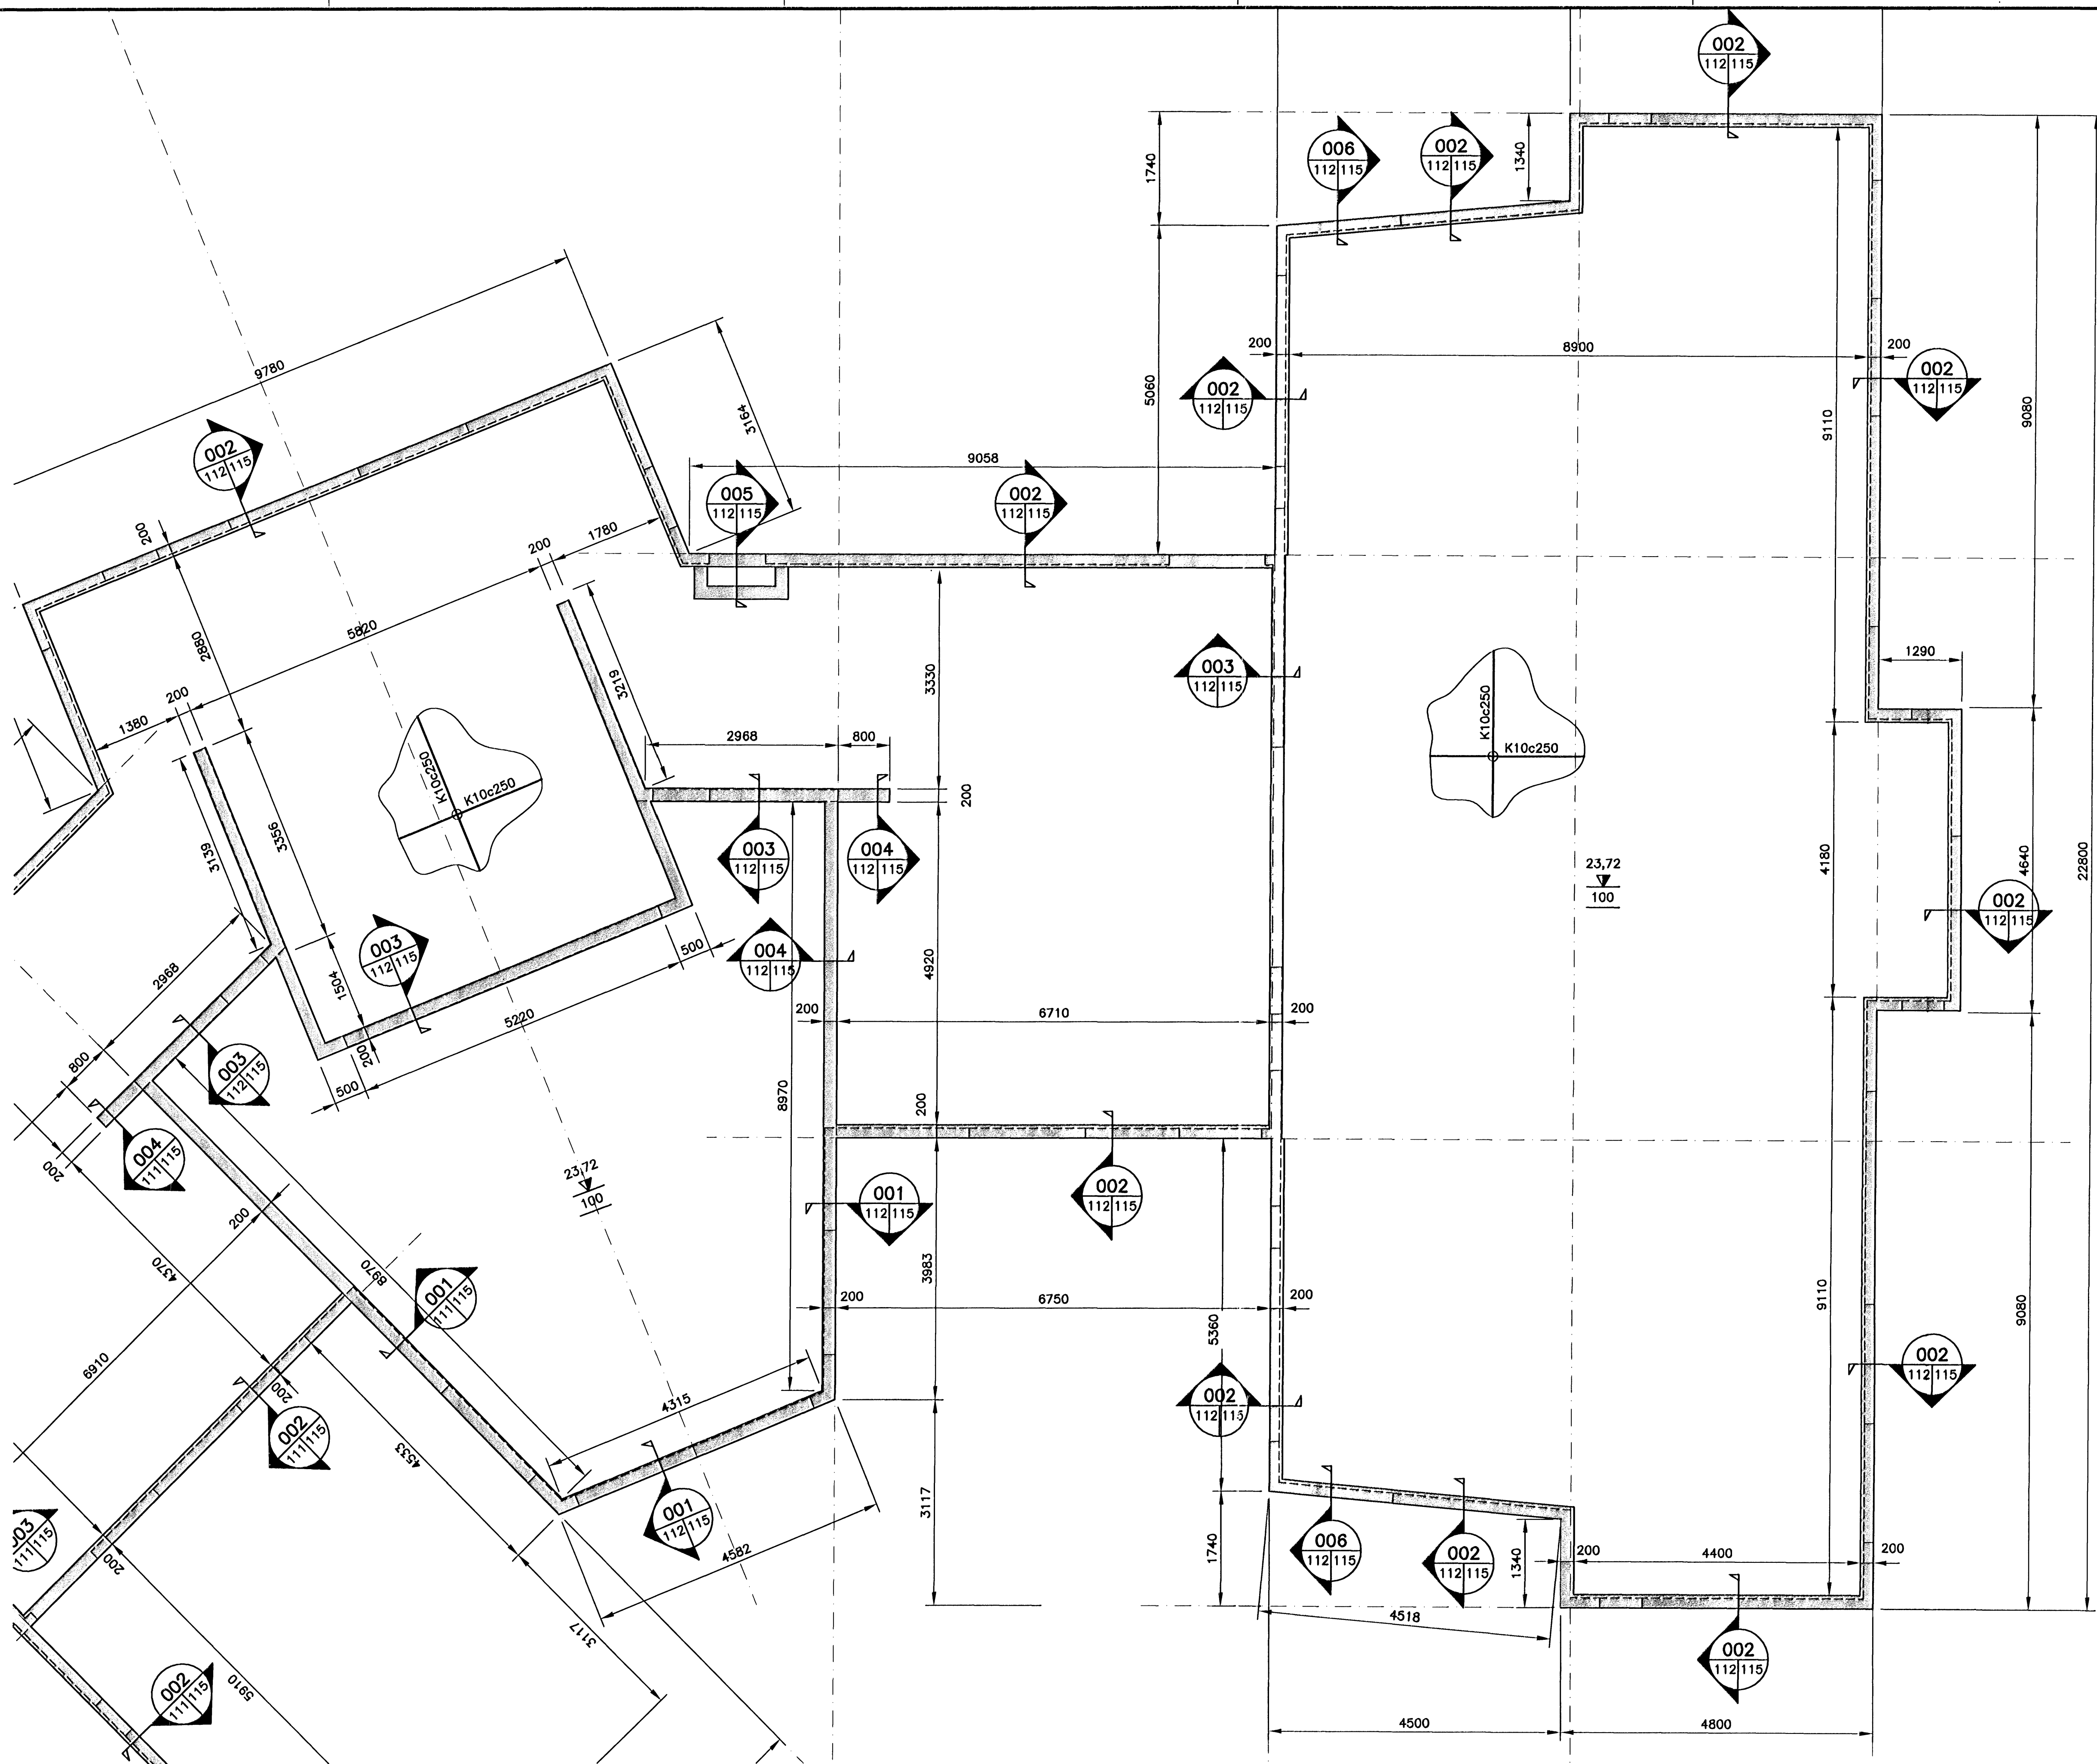

UNDIRSTÖÐUR, GRUNNMYND  
MKV. 1

ÓTGÁFUFERILL			
NÚMÉR:	DAGS:	SKÝRINGAR:	HANNAÐ:
B1	03.07.2007	BYGGINGARTEIKNING	KHH


DAGS. UNDIRSKRIFTAR:      NAFN OG KT. SAMRÉINGARHÖNNUÐAR:  
UNDIRSKRIFT SAMRÉINGARHÖNNUÐAR: *Þórunn*

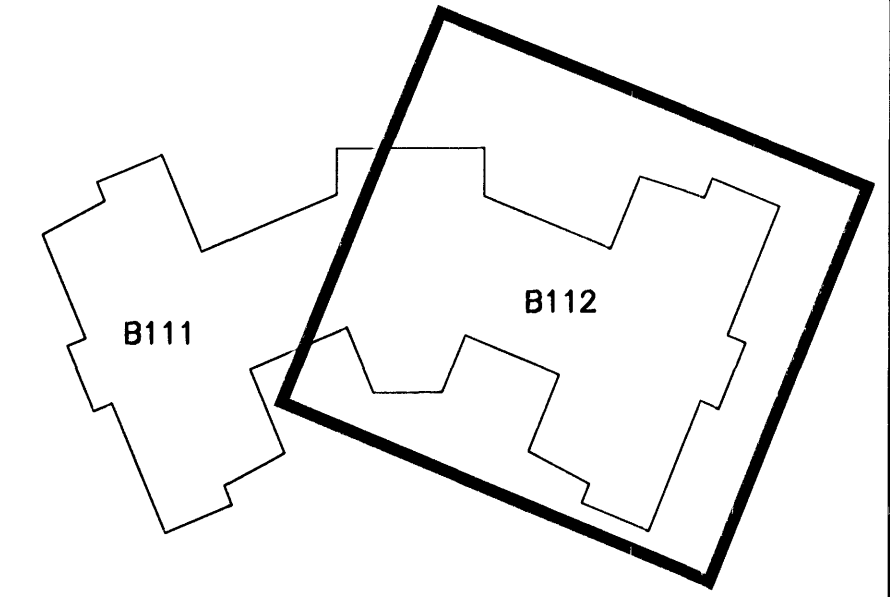

LYKILMYND

Samþykkt þann  
30 NOV. 2007  
Byggingulltrúinn í Hafnarfirði  
F.h. Sigurbjartur Halldórsson

SKÝRINGAR:  
ALMENNAR SKÝRINGAR SJÁ TEIKN. B100

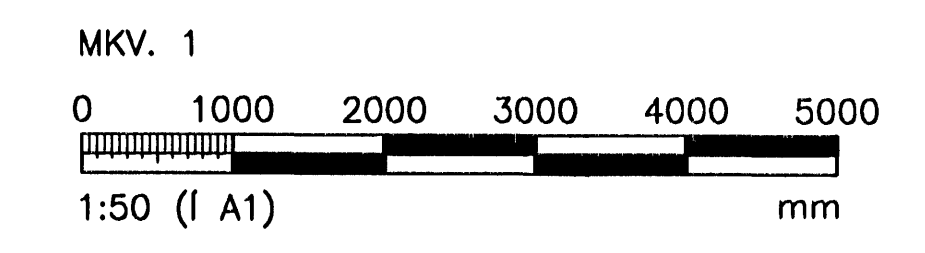

ÖLL AÐNOT OG AFRITUN TEIKNINGAR, AD HLUFTA EDA HELD, ER HÁÐ SKRIFLEGS LEYFI HÖFUNDA.

**VGK HÖNNUN**  
GRENASVEGI 1 - 108 REYKJAVÍK - Sími: 422 3000 - FAX: 422 3001  
VEFFANG: www.vgkhonnun.is - NETFANG: vgkhonnun@vgkhonnun.is

HEITI VÆRS:  
**LEIKSKÓLINN HAMRAVELLIR**  
HYANNAVELLIR 1, HAFNARFIRÐI

HEITI TEIKNINGAR:  
**BURDARVIRKI:**  
UNDIRSTÖÐUR OG GRUNNPLATA  
GRUNNMYND

MELT:	TEIKNAR:	GEYMSLUNÚMÉR:	VNR:
HANNAÐ:	YFIRFAR:	MKV:	NR. TEIKNINGAR:
DAGS. UNDIRSKRIFTAR:	NAFN OG KT. HÖNNUÐAR:		<b>B112</b>
UNDIRSKRIFT HÖNNUÐAR:			ÓTGÁFA:

B1