


VEGGIR, GRUNNMYND  
MKV. 1

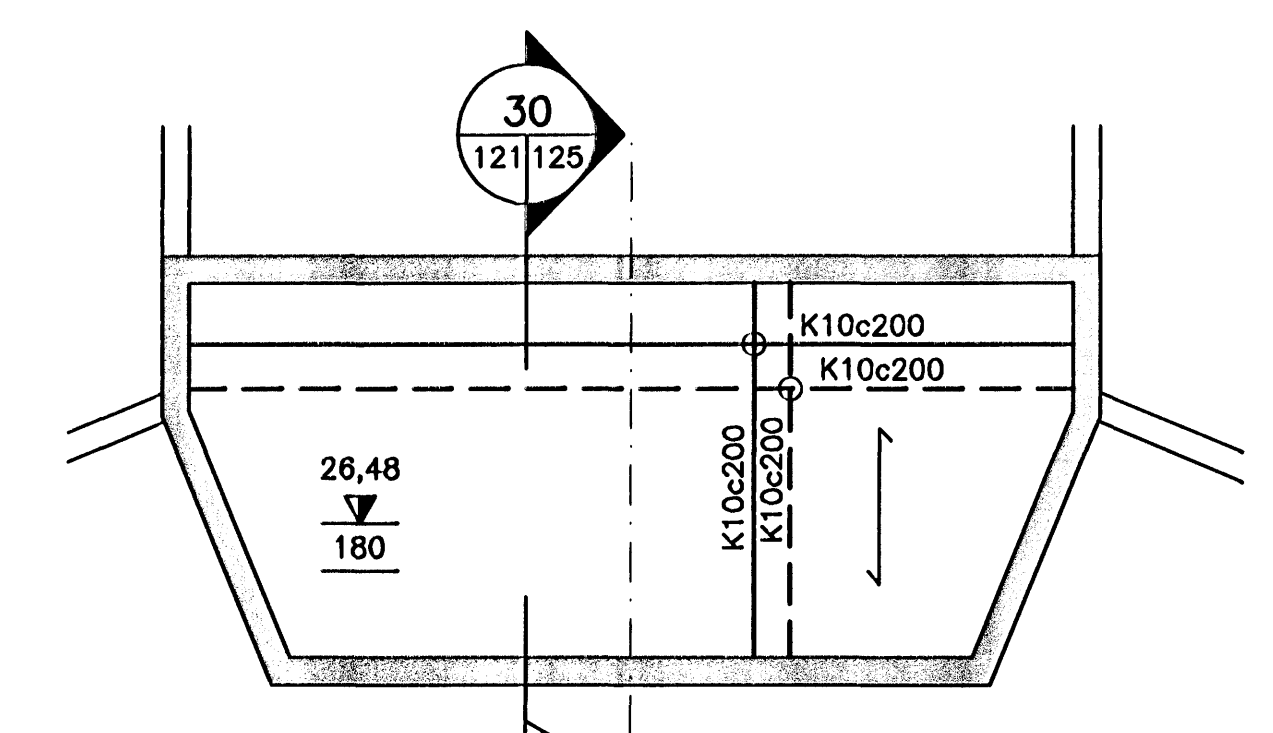


GRUNNMYND LOFTRÆSIKLEFA  
MKV. 1

ÓTGÁFUFERILL			
NOMER:	DAGS:	SKÝRINGAR:	HANNAÐ:
B1	03.07.2007	BYGGINGARTEIKNING	KHH

DAGS. UNDRSKRIFTAR:      NAFN OG KT. SAMRÆMINGARHÖNNUGAR:



UNDRSKRIFT SAMRÆMINGARHÖNNUGAR: *Þráng*

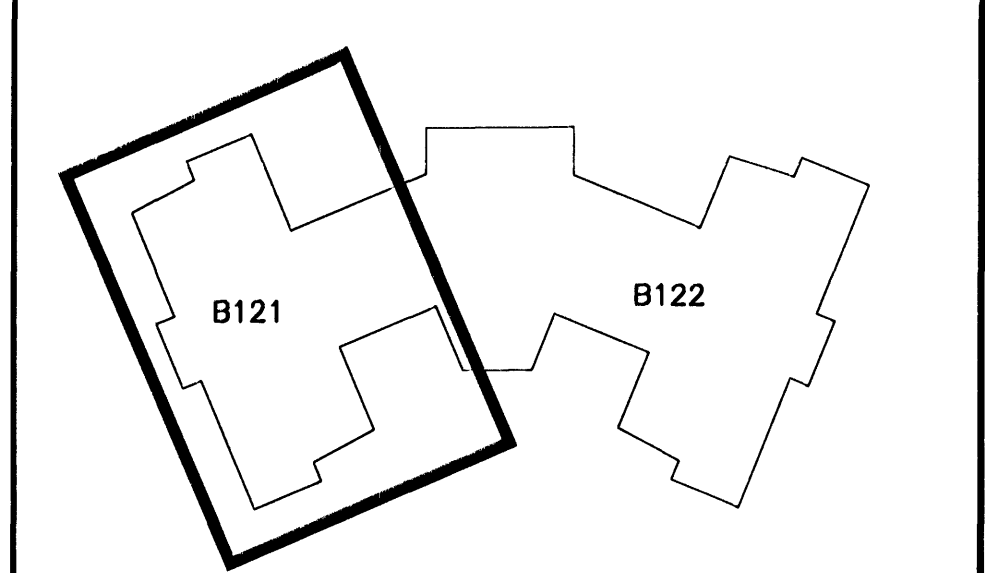

LYKILMYND

Samþykkt þann  
30 NOV. 2007  
Byggingfulltrúinn í Hafnarfirði  
F.h. Sigurbjartur Halldórsson

ALMENNAR SKÝRINGAR SJÁ TEIKN. B100

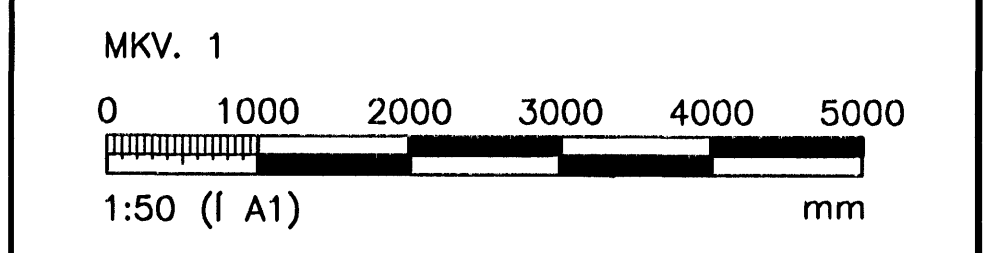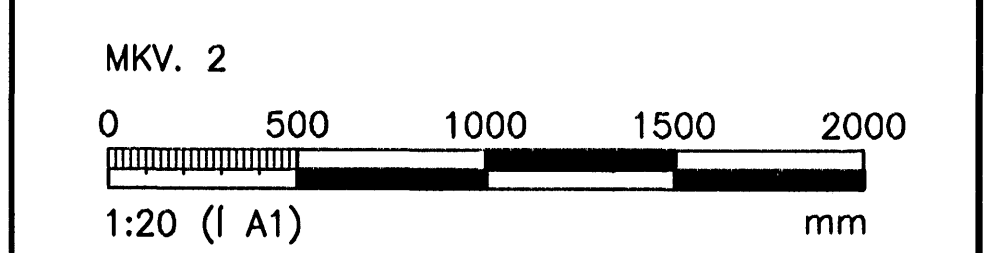

ÖLL AFNOT OG AFREIÐUN TEIKNINGAR, AD HÉLUTA EÐA HEILD, ER HÁÐ SKRIFLEGU LEYTI HÖFUNDA.

**VGK HÖNNUN**  
 GRÆNSÁSVEGI 1 · 108 REYKJAVÍK · Sími: 422 3000 · Fax: 422 3001  
 VEFANG: www.vgkhonnun.is · Netfang: vgkhonnun@vgkhonnun.is

HEITI VERKS:  
**LEIKSKÓLINN HAMRAVELLIR**  
**HVANNAVELLIR 1, HAFNARFIRÐI**

HEITI TEIKNINGAR:  
**BURÐARVIRKI:**  
 1. HÆÐ, VEGGIR, MILLIPLATA  
 GRUNNMYND

MELT:	TEIKNAR:	GEYMSLUNOMER:	VNR:
HANNAÐ:	YRIFARID:	MKV:	NR. TEIKNINGAR:
DAGS. UNDRSKRIFTAR:	NAFN OG KT. HÖNNUGAR:	430572-0169	<b>B121</b>
UNDRSKRIFT HÖNNUGAR:	ÓTGÁFA:		B1