

A

B

C

D

## SKÝRINGAR-NEYSLUVATN:

## MERKINGAR:

---	LEIDSLA FYRIR KALT NEYSLUVATN		HITANEMILIR
---	LEIDSLA FYRIR HEITT NEYSLUVATN		HITANEMI
---	LEIDSLA FYRIR HRINGRÁS		
	RENNILOKI/KÖLULOVI		ÞRÝSTINGSMELIR
	STILLILOKI		ÞRÝSTINGSNEMI
	EINSTREYMISLOKI		VS VATNSSALERNI HL HANDLAUG EV ELDHÖSVASKUR SV SKOLVASKUR RV RÆSTIVASKUR UP UPPÞVOTTAVÉL ÞV ÞVOTTAVÉL SK SKOLKRANAR BS BRUNASLANGA RS RYDFRITT STÁL GK GARDKRANI DB DRYKKJARBRUNNUR
	SIÁ		
	TÆMING		
	TÖPPUNARSTADUR F. HEITT OG KALT NEYSLUVATN		

## ADRAR SKÝRINGAR:

RÖR Í VATNSLÖGN ERU ÓR KROSSBUNDNU POLYETHYLEN (PEX) SKV. DIN 16892/3 OG RYDFRÍU STÁLI AÍSI 316.  
RÖR ÓR KROSSBUNDNU POLYETHYLEN (PEX), SKULU ÞOLA 70°C SAMFELT VÍÐ 0,7 MPa VINNUPRÝSTING. TENGISTYKKI SKULU VERA ÓR AFSINKUNARÞOLNU MESSING OG HÆFA RÖRUM. FÓÐURRÖR SKULU VERA ÓR PE (POLYETHYLEN).  
RYDFRÍAR PÍPUR (RS) SKULU VERA MIDLUNGSPYKKAR MED SKRÓFUD TENGISTYKKI SEM SAMSVARA PÍPUM AD GERD.

BIL MILLI FESTINGA LÁRÉTTA LEIDLSNA SKAL VERA SAMKV. FORSKRIFT FRAMLEIDANDA RÖRANNA EN ÞÓ MEST MED 2 M MILLIBILI.

LEIDSLUR ADRAR EN LEIDSLUR Í FÓÐURRÖRUM OG LEIDSLUR AD BRUNASLÖNGUM SKAL EINANGRA MED GLERULLARHÖLKUM. ÞYKKT EINANGRUNAR SKAL VERA SEM HÉR SEGIR:

15 - 28mm	RÖR: 20mm
28 - 48mm	RÖR: 30mm
>48mm	RÖR: 40mm

RAKAVERJA SKAL RYDFRÍAR LEIDSLUR FYRIR KALT VATN MED SISALPAPPA UNDIR EINANGRUN.


LEIDSLUR FYRIR HEITT- OG KALT VATN SKAL VEFJA MED PLASTI EDA ÁLFILMLU UTAN UM EINANGRUN.

KERFID SKAL ÞOLA 0,6 MPa VINNUPRÝSTING OG PRÓFAST MED 1,0 MPa ÁÐUR EN LEIDSLUR ERU HULDAR.


ALLT EFNI OG FRÁGANGUR KERFISINS SÉ Í SAMREMI VÍÐ ÁKVÆÐI ÍST 67 OG GILDANDI REGLUGERDIR

ÓNEFNDAR TENGILEIDSLUR AD TÆKJUM ERU 15x2,5 PEX.


ALLT EFNI SKAL HAFNA LAGNAEFNISVOTTUN

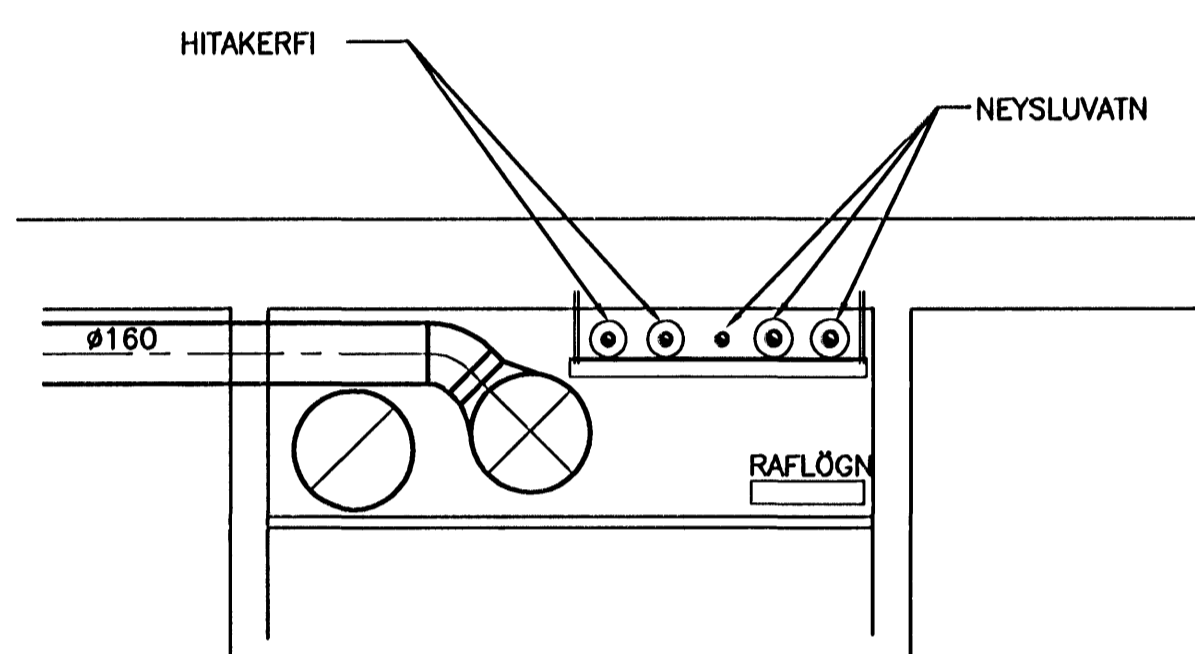


01 SNID  
312/300 MKV. 1

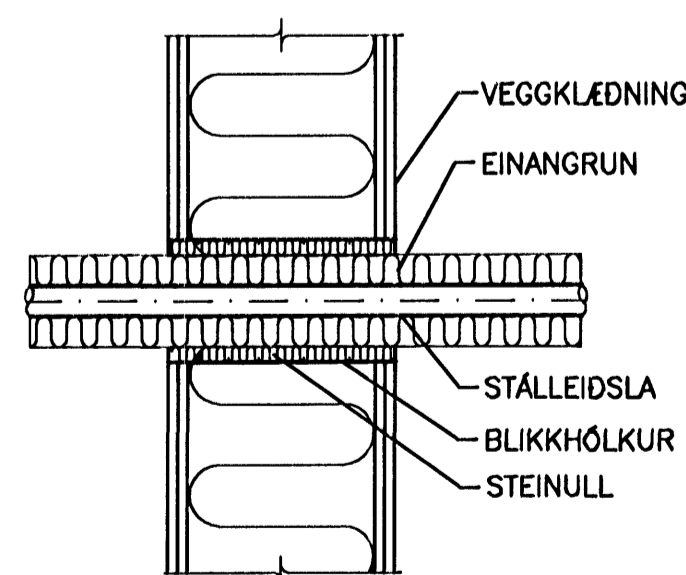


ÞÉTTING Á STÁL-/PEXLEIDSLU  
GEGNUM LÉTTAN VEGG  
EKKI Í KVARÐA

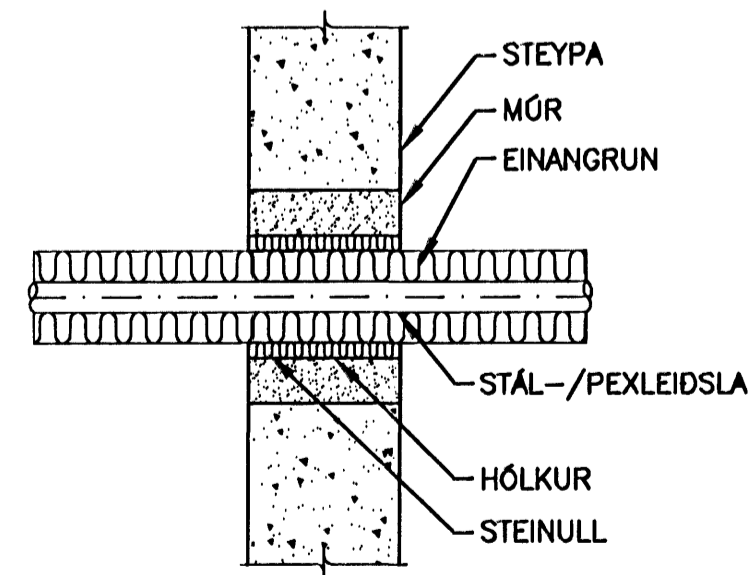

ÞÉTTING Á STÁL-/PEXLEIDSLU  
GEGNUM STEYPTAN VEGG  
MKV.2

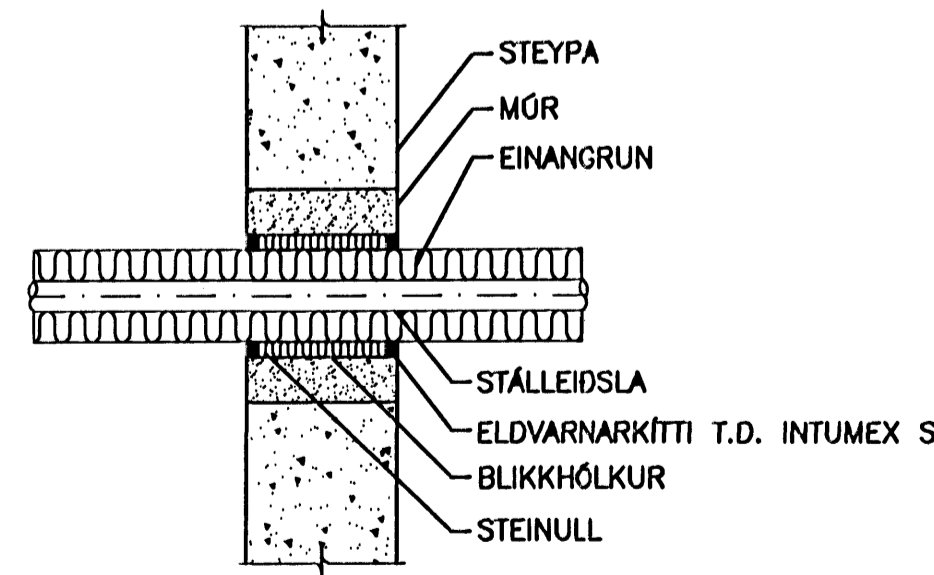

BRUNARÞÉTTING Á LEIDSLU  
GEGNUM STEYPTAN VEGG  
EKKI Í KVARÐA

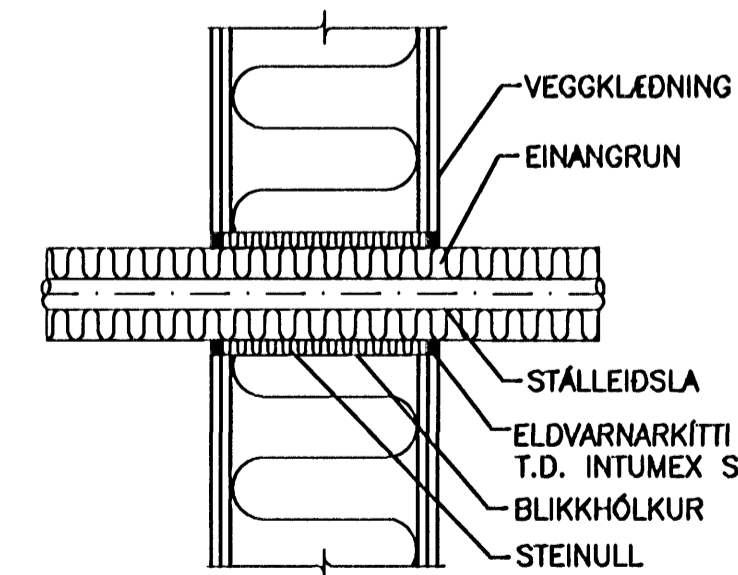

BRUNARÞÉTTING Á LEIDSLU  
GEGNUM LÉTTAN VEGG  
EKKI Í KVARÐA

## ÓTGAUFERILL

NÖMUR:	DAGS:	SKÝRINGAR:	HANNAÐ:
B1	20.07.2007	BYGGINGARTEIKNING	RGS

DAGS. UNDRSKRIFAR: NAFN OG KT. SAMREMGARHÖNNUNAR

UNDRSKRIF SAMREMGARHÖNNUNAR

Samþykkt þann  
30 NOV. 2007

Byggingulltrúinn í Hafnarfirði  
F.h.Sigurbjartur Halldórsson

ÖLL AFNOT OG AFRITUN TEKNINGAR, AD HLUTA EDA HELD, ER HÁÐ SKRIFLEGU LEYTI HÖFUNDRA.

**VGK HÖNNUN**

GRENSÁSGEGI 1 · 108 REYKJAVÍK · Sími: 422 3000 · FAX: 422 3001  
VEFFANG: www.vgkhonnun.is · NETFANG: vgkhonnun@vgkhonnun.is

HEITI VERKS:

**LEIKSKÓLINN HAMRAVELLIR**  
HVANNAVELLIR 1, HAFNARFIRÐI

HEITI TEKNINGAR:

VATNSLÖGN:  
SÉRMYNDIR OG SKÝRINGAR

MELT:	TEIKNAR:	GEYMSLUNUMER:	VNR:
HANNAÐ:	YTRIFARÐ:	MKV:	NR. TEKNINGAR:
DAGS. UNDRSKRIFAR:	NAFN OG KT. HÖNNUNAR:	430572-0169	<b>P300</b>
UNDRSKRIF HÖNNUNAR:	ÓTGAFA:		B1