


A

B

C

D

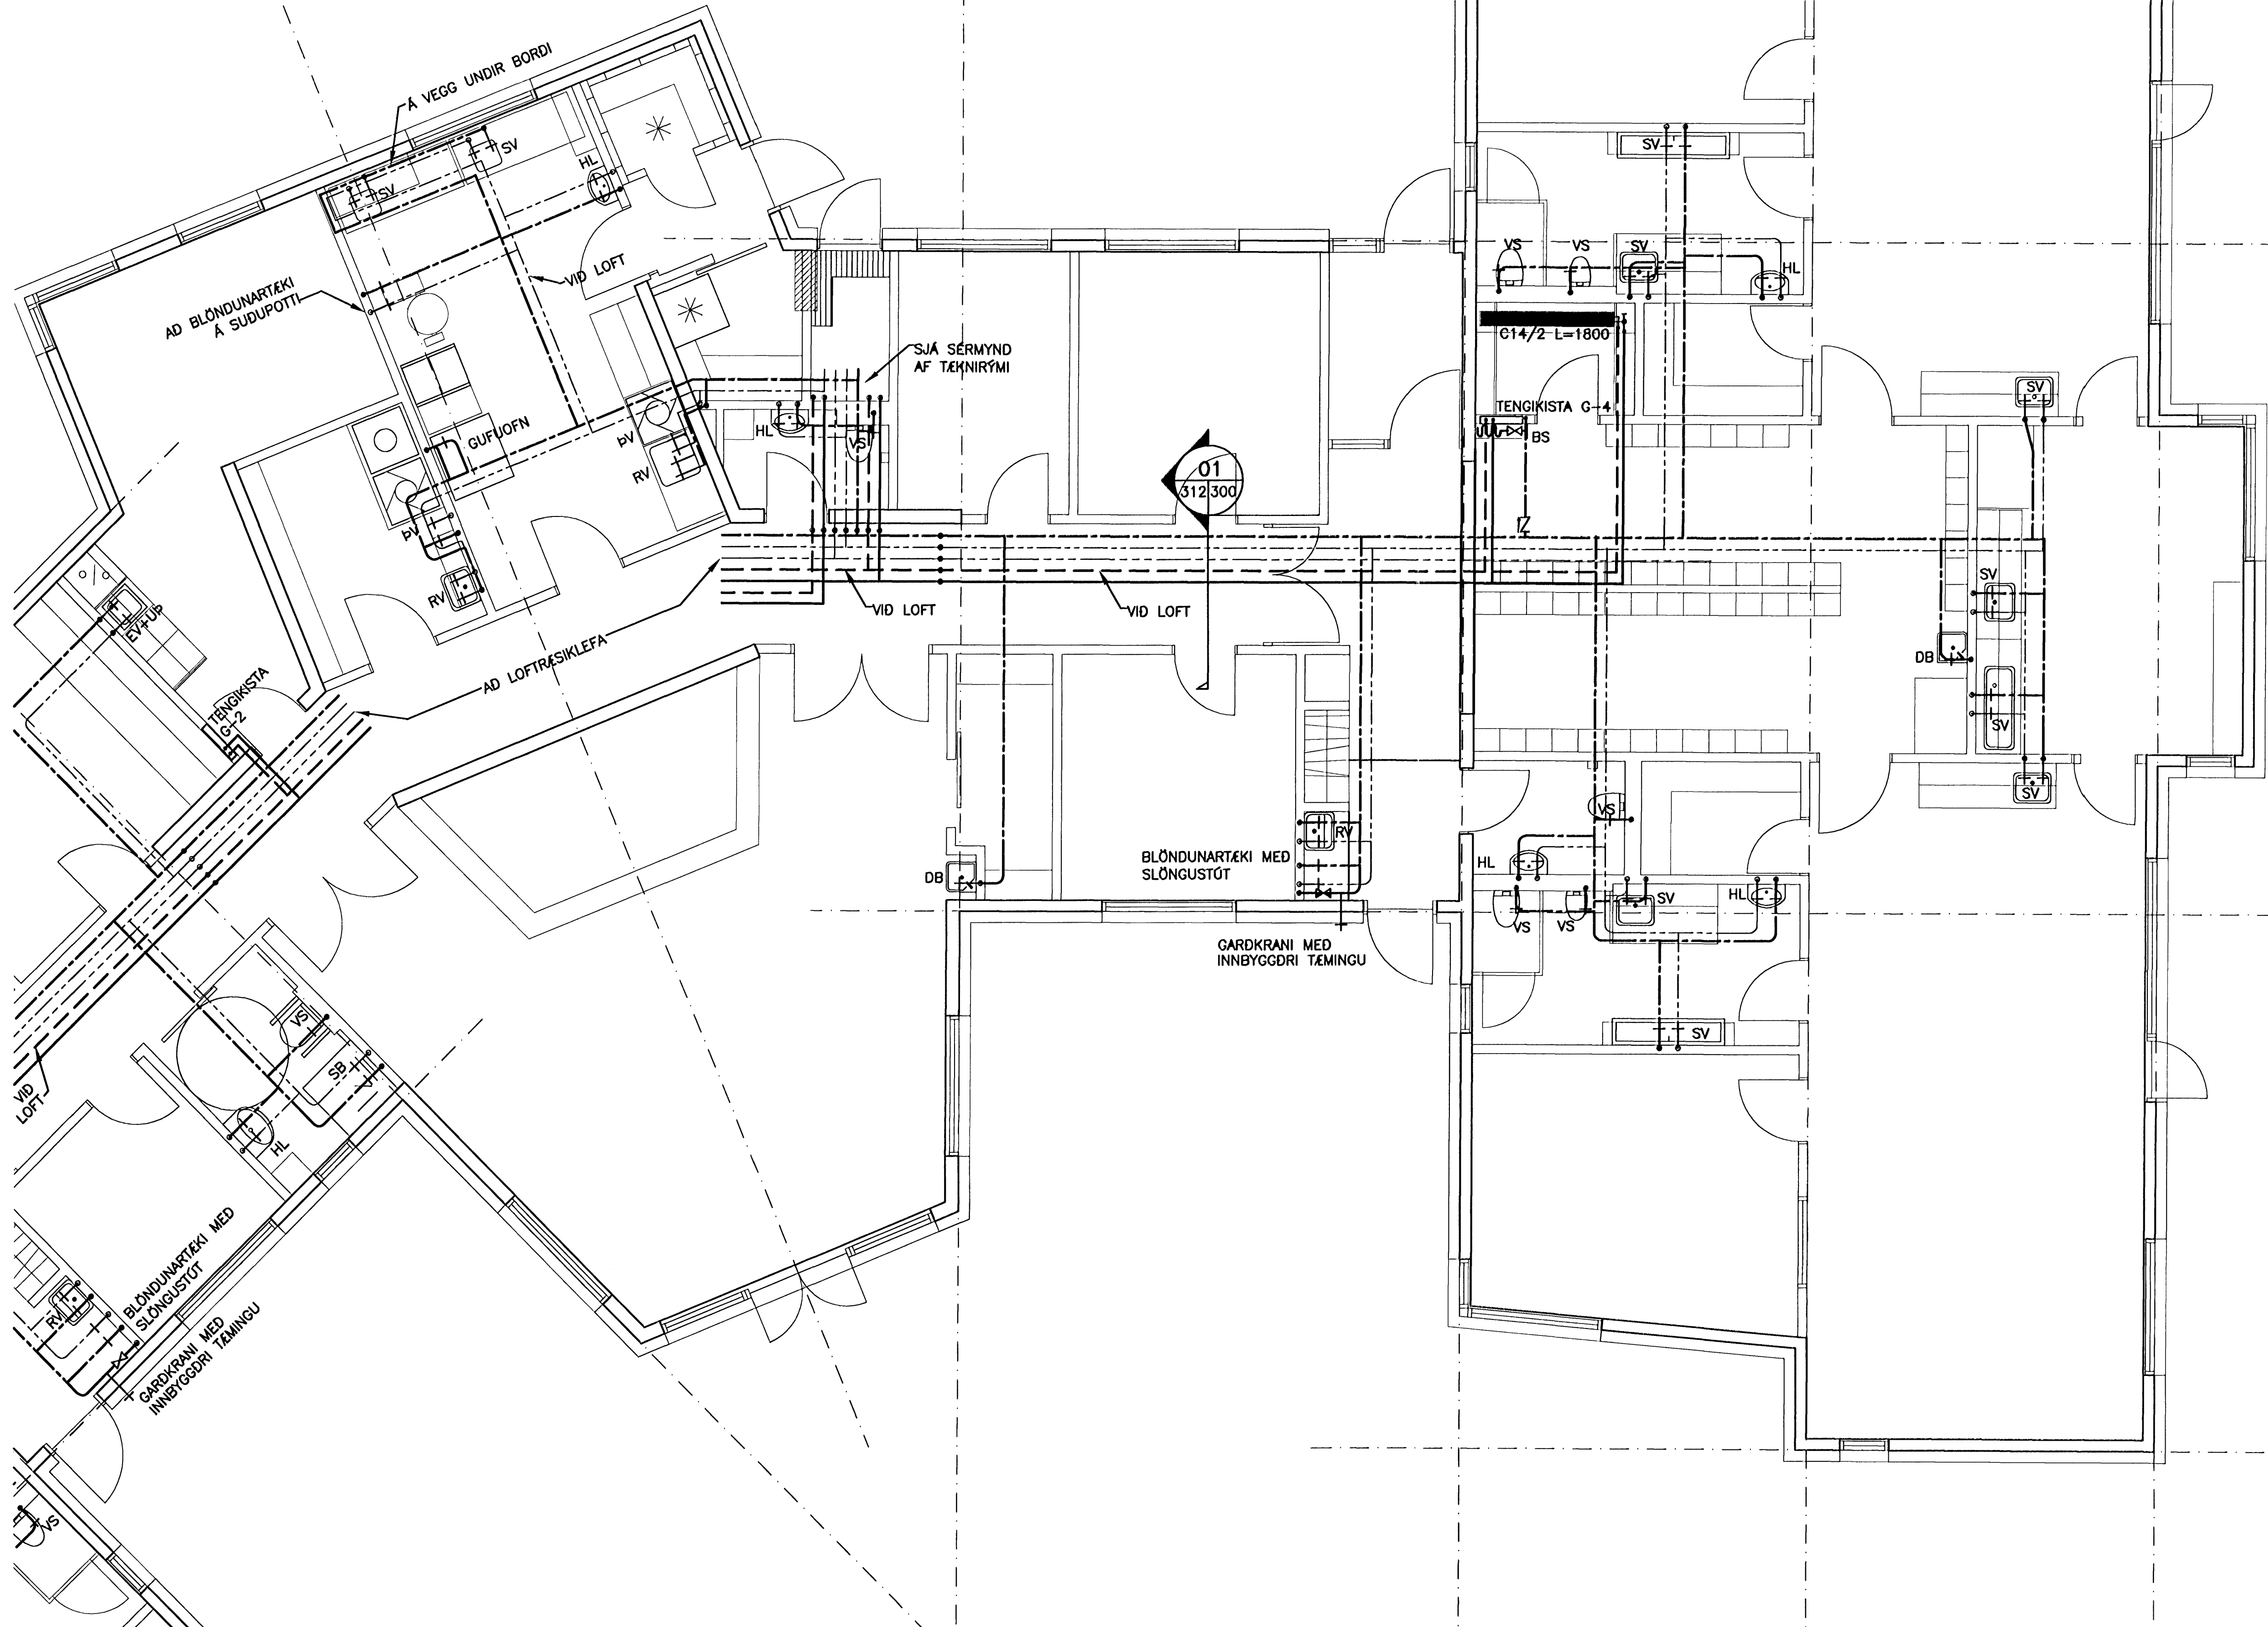


GRUNNMYND
MKV. 1

ÓTGÁFUFERILL

NÚMÉR	DAGS	SKÝRINGAR	HAUNAD
B1	20.07.2007	BYGGINGARTEIKNING	

DAGS. UNDIRSKRIFTAR: NAFN OG KT. SAMRÆMINGARHÖNNUGAR:

UNDIRSKRIFT SAMRÆMINGARHÖNNUGAR: *[Signature]*

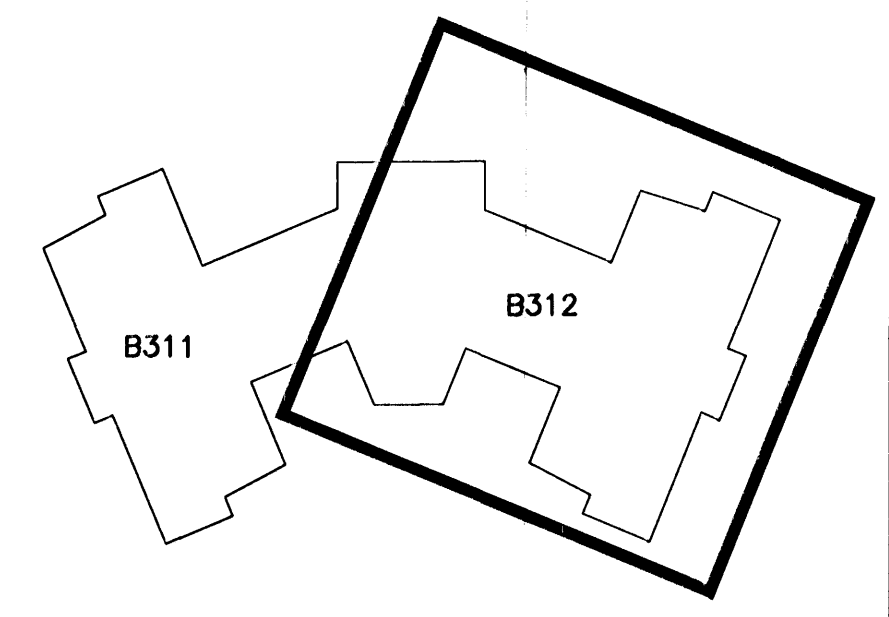


LYKILMYND

SKÝRINGAR:

SKÝRINGAR SJA TEIKN. P300

Samþykkt þann
30 NOV. 2007
Byggingufulltrúinn í Hafnarfirði
F.h. Sigurbjartur Halldórsson

MKV. 1

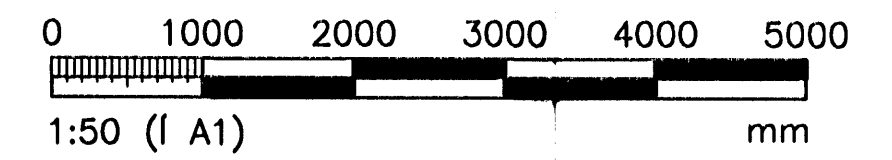

ÖLL AFNOT OG AFRITUN TEIKNINGAR, AD HILUTA EDA HELD, ER HAO SKRIFLEGU LEYFI HÖFUNDA.

VGK HÖNNUN

GRENSÁSVEGI 1 · 108 REYKJAVÍK · SÍMI: 422 3000 · FAX: 422 3001
VEFFANG: www.vgkhonnun.is · NETFANG: vgkhonnun@vgkhonnun.is

HEITI VERKS:
LEIKSKÓLINN HAMRAVELLIR
HVANNAVELLIR 1, HAFNARFIRÐI

HEITI TEIKNINGAR:
VATNS- OG HITALÖGN;
GRUNNMYND

MELT:	TEIKNAD:	GETMSLUNUMER:	VNR:
HAUNAD:	YTFARAD:	MKV:	NR. TEIKNINGAR:
DAGS. UNDIRSKRIFTAR:	NAFN OG KT. HÖNNUGAR:	ÓTGÁFA:	
UNDIRSKRIFT HÖNNUGAR:			

P312

B1