




HITAKLEFI-TENGIMYND MKV. 1

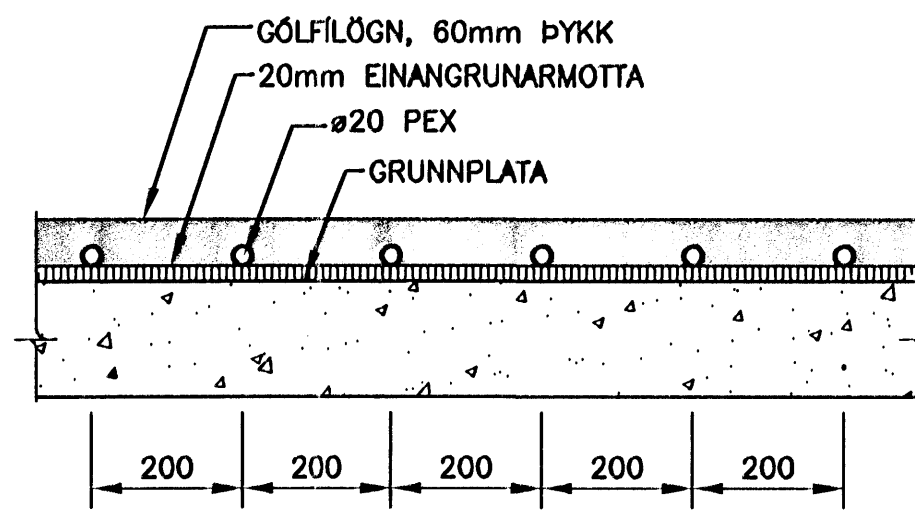


SNID I GÖLFHITALÖGN MKV. 1

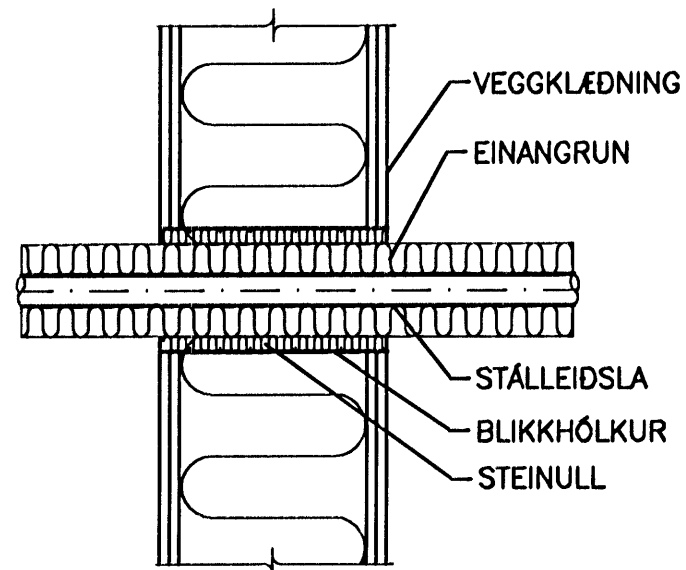


ÞÉTTING Á STÁL-/PEXLEIÐSLU GEGNUM LÉTAN VEGG

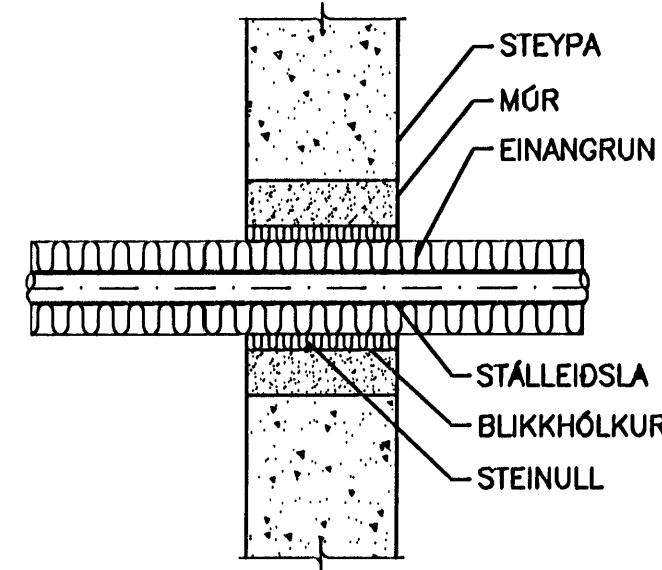

ÞÉTTING Á STÁL-/PEXLEIÐSLU GEGNUM STEYPTAN VEGG

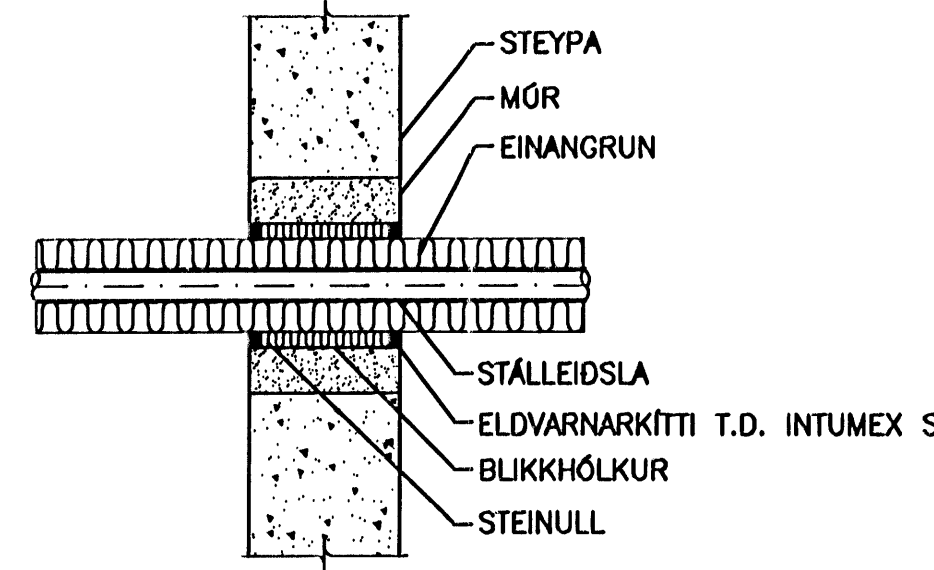


BRUNAPÉTTING Á LEIÐSLU GEGNUM STEYPTAN VEGG

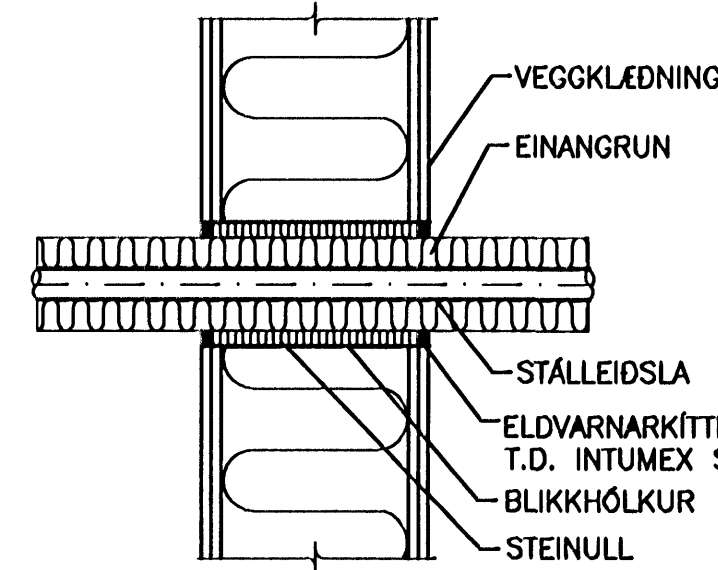

BRUNAPÉTTING Á LEIÐSLU GEGNUM LÉTAN VEGG MKV. 1

SKÝRINGAR-HITAKERFI:

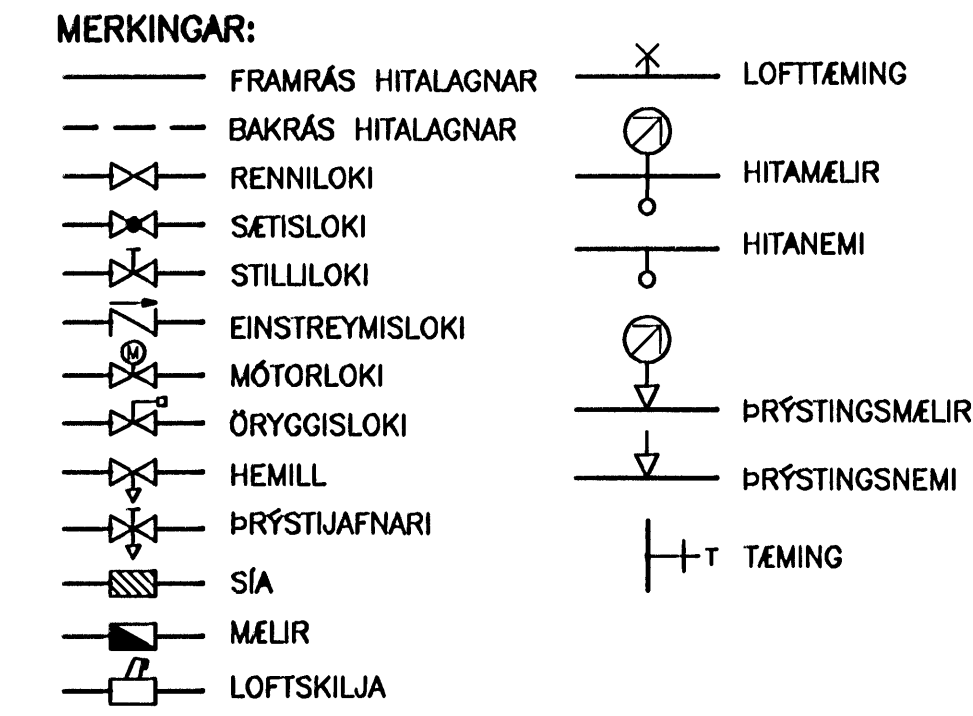

ADRAR SKÝRINGAR:

RÖR AD TENGISTUM SKULU VERA SVÖRT STÁL-RÖR SAMKV. DIN 2440 OG TENGISTYKKI SAMSVARANDI RÖRUM AD GERÐ.

BIL MILLU FESTINGA SÉ MEST:
 ø10 - ø32: 2,5m
 ø32: 3,0m

ALLAR LEIÐSLUR SKAL EINANGRA MED GLERULLARHÓLKUM. ÞYKKT EINANGRUNAR SKAL VERA SEM HÉR SEGIR:

10 - 20mm (3/8"-3/4") RÖR: 20mm
 25 - 40mm (1"-1 1/2") RÖR: 30mm
 50 - 100mm (2"-4") RÖR: 40mm

LEIÐSLUR SKAL VEFJA MED PLASTI UTAN UM EINANGRUN.

KERFID SKAL ÞOLA 0,4 MPa VINNUPRÝSTING OG PRÓFAST MED 0,6 MPa AÐUR EN LEIÐSLUR ERU HULDAR. ALLT EFNÍ OG FRÁGANGUR KERFISINS SÉ I SAMRÆMI VID ÁKVÆÐI ÍST-67 OG GILDANDI REGLUGERÐIR

RÖR I GÖLFHITALÖGN ERU ÖR PEX (KROSSBUNDID HD POLYETHYLEN) MED SÖREFNISFLÆÐIVÖRN SAMKV. DIN 4726.

ÖLL TENGISTYKKI SKULU HEFA LAGNAEFNI.

LEGGJA SKAL GÖLFHITALÖGN I STEYPTA PLÖTU BIL MILLU RÖRA SKAL ALMENNT VERA 200 mm.

ALLT EFNÍ SKAL HAVA LAGNAEFNISVOTTUN

TÆKI SEM EKKI ERU Á KERFISMYND:

- HO.LO.14 ÞRÝSTJAFNARI
 KRÖFUR: ÞRÝSTJAFNARI. HÁMARKSMISUNARÞRÝSTINGUR: 0,6 MPa. Kvs=1,5 m³/h. HLUTVERK: HELDUR STÖÐUGUM ÞRÝSTINGI YFIR Á HITAKERFI. STILLISVIÐ: 1,0 - 1,5 kPa.
- HO.LO.15 MÓTÞRÝSTILOKI
 KRÖFUR: MÓTÞRÝSTILOKI. HÁMARKSMISUNARÞRÝSTINGUR: 0,6 MPa. Kvs=2,5 m³/h. HLUTVERK: HELDUR STÖÐUGUM BAKÞRÝSTINGI Á HITAVEITUKERFI. STILLISVIÐ: 1,0 - 1,5 kPa.
- V1.LO.01 BLÖNDUNARLOKI
 BLÖNDUNARLOKI FYRIR NEYSLUVATN
 Kv=3,5m³/h
 HLUTVERK: BLANDAR KÖLDU VATNI INN Á HEITT VATN
 STILLISVIÐ: 60°-65°C
- V1.LO.02 BLÖNDUNARLOKI
 BLÖNDUNARLOKI FYRIR NEYSLUVATN
 Kv=5m³/h
 HLUTVERK: BLANDAR KÖLDU VATNI INN Á HEITT VATN
 STILLISVIÐ: 35°-45°C
- V1.LO.03 BLÆÐILOKI
 HITASTILLILOKI
 Kv=0,5m³/h
 HLUTVERK: STILLIR RENNSLI I HRINGRÁSARLÖGN
 STILLISVIÐ: 30°-50°C

Samþykkt þann 30 NOV. 2007

Byggingufultrúinn í Hafnarfirði F.h.Sigurjartur Hallgrósson

ÖLL AÐNOT OG AFRITUN TEIKNINGAR, AD HLUTA EDA HEILD, ER HÁÐ SKRIFLEGS LEYFI HÖFUNDA.

VGK HÖNNUN

GRENASVEGI 1 - 108 REYKJAVÍK - Sími: 422 3000 - FAX: 422 3001
 VEFANG: www.vgkhonnun.is - NETFANG: vgkhonnun@vgkhonnun.is

LEIKSKÓLINN HAMRAVELLIR
 HVANNAVELLIR 1, HAFNARFIRÐI

HEITI TEIKNINGAR: HITAKERFI: TÆKNIRYMI, SÉRMYNDIR OG SKÝRINGAR

MÆLT:	TEIKNAD:	GEYMSLUNÚMÉR:	VNR:
HANNAÐ: RGS	TÍFRAGAÐ: PS	MKV: 1:10	NR. TEIKNINGAR: 3.151.228
DAGS. UNDRISKRIFTAR: 20070720	NAFN OG KT. HÖNNUNAR: VGK HÖNNUN hf	430572-0169	P400
UNDRISKRIFT SAMRÆMINGARHÖNNUNAR: [Signature]	UNDRISKRIFT HÖNNUNAR: [Signature]	ÓTAFAR:	B1