

**ÓTGÁFUFERILL**


NÓMÉR:	DAGS:	SKÝRINGAR:	HANNAÐ:
B1	20.07.2007	BYGGINGARTEIKNING	RGS

DAGS. UNDIRSKRIFTAR: NAFN OG KT. SAMRÆMINGARHÖNNUNAR:  
 UNDIRSKRIFT SAMRÆMINGARHÖNNUNAR: *[Signature]*


**LENGD SLAUFA**

SLAUFA NR.	LENGD m.
101	155
102	155
103	206
104	140
105	195
201	164
202	171
203	180
SAMTALS:	1.366

ATH.: SLAUFULENGDIR ERU NETTO-LENGDIR SAMKV. TEIKNINGU

 Samþykkt þann  
 30 NOV. 2007  
 Byggingulltrúnn í Hafnarfirði  
 F.h. Sigurbjartur Halldórsson

SKÝRINGAR OG SÉRMYNDIR SJÁ TEIKN. NR. P422

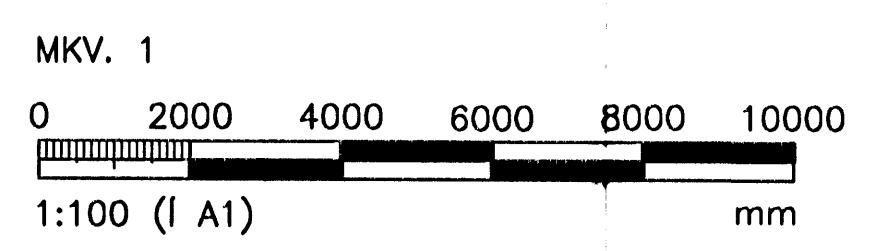

ÖLL AFNOT OG AFRITUN TEIKNINGAR, AD HLUFTA EDA HEILD, ER HÁÐ SKRIFLEGU LEYFTI HÖFUNDA.

**VGK HÖNNUN**

GRENSÁSVEGI 1 - 108 REYKJAVÍK - Sími: 422 3000 - FAX: 422 3001  
 VEFFANG: www.vgkhonnun.is - NETFANG: vgkhonnun@vgkhonnun.is

HEITI VERKS:  
**LEIKSKÓLINN HAMRAVELLIR**  
 HVANNAVELLIR 1, HAFNARFIRÐI

HEITI TEIKNINGAR:  
**HITAKERFI:**  
 SNJÓBREDSLUKERFI  
 GRUNNMYND

MELT:	TEIKNAD:	GEYMSLUNGNER:	VNR:
HANNAÐ: RGS	YRFARÐ: <i>PS</i>	MKV: 1:100	NR. TEIKNINGAR: 3.151.228
DAGS. UNDIRSKRIFTAR: <i>[Signature]</i>	NAFN OG KT. HÖNNUNAR: VGK HÖNNUN hf	430572-0169	<b>P421</b>
UNDIRSKRIFT HÖNNUNAR: <i>[Signature]</i>	ÓTGÁFA: B1		

**LÓÐ. GRUNNMYND**  
 MKV. 1