

SKÝRINGAR Á TÁKNUM:



ÖLL MÁL ERU ANNAD HVORT Í METRUM EDA MILLIMETRUM
HÉDIR ERU Í METRUM YFIR SJÓ Í HÉDARKERFI HAFNARFJARDARBEJAR

0,00 TÁKNAR HÆD 0,00 Á SNIDUM


0,00 TÁKNAR HÆD 0,00 Á LÁRÉTTUM FLÖTUM

>0,00 TÁKNAR HÆD Á PUNKTI Á GRUNNMYNDUM

H203 TÁKNAR HNIPTAPUNKT. HNIPT OG HÉDIR ERU Í HNIPTAKERFI HAFNARFJARDARBEJAR

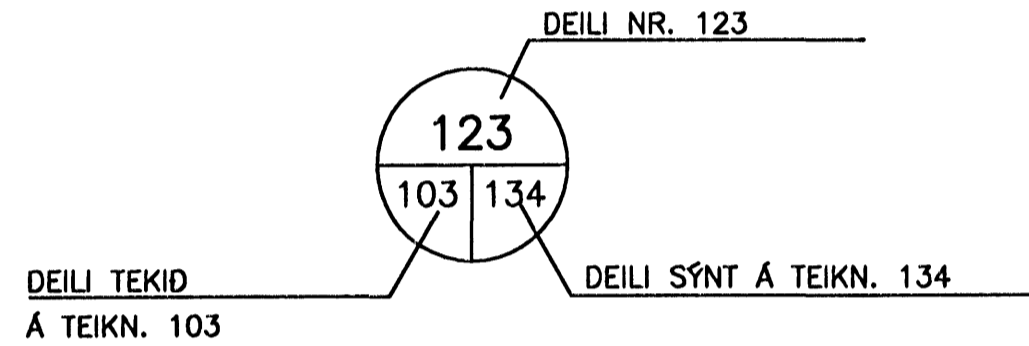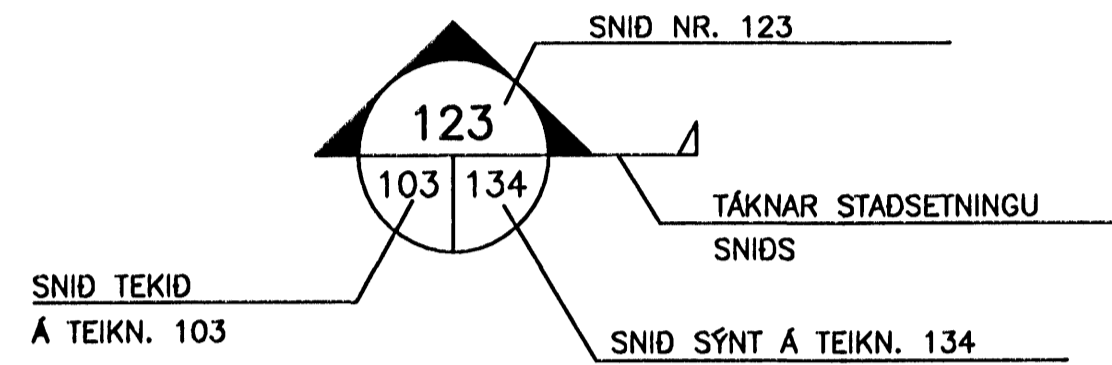

BREYTING Á TEIKNINGU Á ÚTGÁFU NR. BX OG SVÆDI Í BIDSTÖÐU

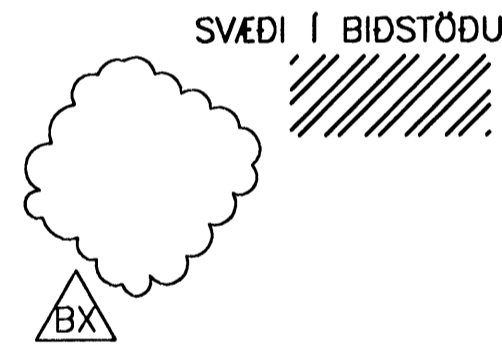

ALMENNAR SKÝRINGAR:

ÖLL VINNA SKAL VERA Í SAMRÆMI VÍÐ VERKLÝSINGAR OG STAÐLA SEM ÞAR ER VÍSAÐ TIL.

SANNREYNA SKAL ÖLL MÁL OG ADSTÆÐUR Á VERKSTAÐ AÐUR EN VINNA HEFST OG TILKYNNNA UMSJÓNARMANNI VERKKAUÐA TAFARLAUST ÖLL FRÁVIK OG MISRÆMI.

ALLT BYGGINGAREFNI ER HÁÐ SAMÞYKKI UMSJÓNARMANNS VERKKAUÐA

TRYGGJA SKAL STÖÐUGLEIKA MANNVIRKJA Á ÖLLUM STIGUM VERKSINS MED TÍMABUNDNUM STÍFINGUM, FESTINGUM EDA Á ANNAN VÍÐURKENNDAN HÁTT.

TEIKNINGANÓMÉR:

TEIKNINGANÓMÉR ERU TÁKNUD MED BÓKSTAF OG FJÓRUM TÖLUSTÖFUM t.d. L1-819

ÚTGÁFUNÓMÉR TEIKNINGA ER TÁKNAD MED BÓKSTAF OG TÖLUSTAF. BÓKSTAFURINN TÁKNAR Á HVADA STIGI TEIKNINGIN ER OG TÖLUSTAFURINN TÁKNAR ÚTGÁFUNÓMÉR

B: VINNUTEIKNING

LOFTRISTA- OG DREIFARASKRÁ

INNBLÁSTUR, KERFI L1			
INNBL. TÆKI [nr]	LOFTFLÆÐI [m³/h]	VIDMÍÐ	FJÖLDI [stk]
I101	250	Lindab LCA 200 MBA-1	2
I102	150	Lindab LCA 180 MBA-1	2
I103	220	Lindab LCA 200 MBA-1	8
I104	90	Lindab KI 100	4
I105	600	Lindab PKA 315 MBA-1	2
I106	350	Lindab DAD 0 250	3

ÓTSOG, KERFI L1			
INNBL. TÆKI [nr]	LOFTFLÆÐI [m³/h]	VIDMÍÐ	FJÖLDI [stk]
Ó101	120	Lindab KU 125	4
Ó102	20	Lindab KU 100	4
Ó103	140	Lindab KU 125	2
Ó104	220	Lindab LCA 200 MBA-1	1
Ó105	100	Lindab KU 125	9
Ó106	230	Lindab LCA 200 MBA-1	1
Ó107	150	ABB KSO-P 180	3
Ó108	80	Lindab KU 100	2
Ó109	30	Lindab KU 100	2
Ó110	800	Lindab F20 600x200	1
Ó111	100	ABB KSO-P 125	1

YFIRSTRÁUMSRISTAR			
INNBL. TÆKI [nr]	LOFTFLÆÐI [m³/h]	VIDMÍÐ	FJÖLDI [stk]
Y101		ABB KSO-P 180	4
Y102		Lindab D11 400x200	2

SKÝRINGAR:

Ø160 MERKIR SÍVALAN LOFTSTOKK 160mm Í ÞVERMÁL

250x125 KANTADAN 250mmx125mm FYRRA MÁLID Í TEIKNIPLANI

EINANGRADAN AD UTAN

EINANGRADAN AD INNAN

ÓTSOG

INNBLÁSTUR

INNBLÁSTURSTOKK, SÝNILEGT Í SNIDI

INNBLÁSTURSTOKK, HULID Í SNIDI

ÓTSOGSSTOKK, SÝNILEGT Í SNIDI

ÓTSOGSSTOKK, HULID Í SNIDI

BEYGJA MED LEIDIBLADI

YFIRSTRÁUMUR

HITASKYNJARI H ≈ 1700

I xx (nn) INNBLÁSTUR NR. (m³/h)

Ó xx (nn) ÓTSOG NR. (m³/h)

ST STILLILOKA

SL SPJALDLOKA

HF ÓTSOGSHÁFUR

EVL ELDVARNARLOKA, E-60

REL REYK- OG ELDVARNARLOKA M/MÓTOR, ES-60


UH 20mm RAUF UNDIR HURD

ALLIR STOKKAR SKULU VERA ÓR GALVANISERUDU BLIKKI. UPPHENGJUR SKULU VERA ÓR ÓBRENNANLEGU EFNI, MED MINNST 50mm ÞVERSNIDI Á MINNST 2m BIL. KANTADIR STOKKAR SKULU LANGLÁSADIR MED PITTSBURG LÁS EN ÞVERSAMSKYEYTI MED FLÖNSUM MED BOLTUDUM HORNSTYKKJUM, KITTA SKAL Í RIFU MILLI HORNSTYKKJA OG STOKKS. SETJA SKAL ÞÉTTIBORÐA Á MILLI FLANSA. SÍVALIR STOKKAR SKULU SPÍRALLÁSADIR OG SETTIR SAMAN MED NIPPULUM EDA SAMSETNINGARFLÖNSUM. ALLAR KANTADAR BEYGJUR SKULU VERA MED LEIDIBLÖÐUM AF VÍÐURKENNDRI GERÐ. SÍVALAR BEYGJUR SKULU VERA MED R/d HLUTFALL 1 EDA STÆRRA.


EFNISÞYKKTIR SKULU VERA SEM HÉR SEGIR:

KANTADIR STOKKAR:
STÆRRI HLID ≤ 250 260-500 510-1000 >1000
EFNISÞYKKT 0,50 0,63 0,80 1,00

SÍVALIR STOKKAR:
STÆRRI HLID ≤ 250 260-500 510-1000 >1000
EFNISÞYKKT 0,50 0,63 0,80 1,00

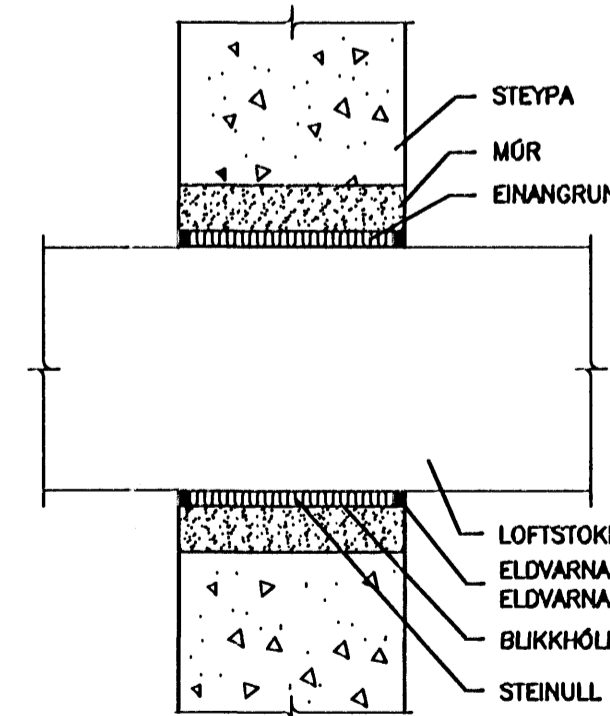

FRÁGANGUR Á LOFTSTOKKUM GEGNUM STEYPTA VEGGI OG PLÖTUR
EKKI Í KVARDA

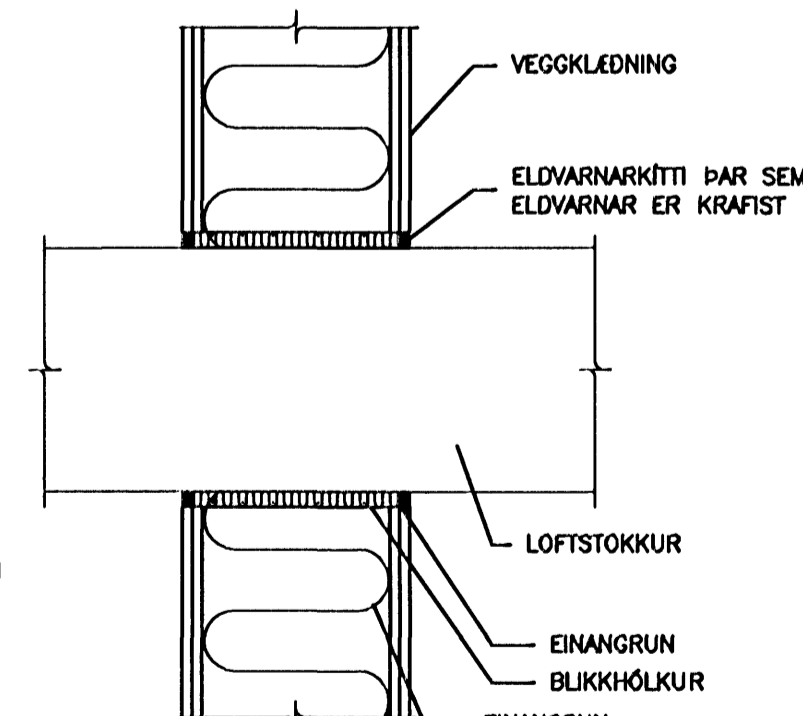

FRÁGANGUR Á LOFTSTOKKUM GEGNUM LÉTTAN VEGG
EKKI Í KVARDA

ÓTGÁFUFRILL			
NR.:	DAGS:	SKÝRINGAR:	HANNAÐ:
B1	03.07.2007	BYGGINGARTEIKNING	BIO

DAGS. UNDRISKRIFAR: NAFN OG KT. SAMRÆMINGARHÖNNUNAR:
UNDRISKRIFT SAMRÆMINGARHÖNNUNAR: *[Signature]*

Samþykkt þann
30 NOV. 2007
Byggingfulltrúinn í Hafnarfirði
F.h. Sigurbjartur Halldórsson

ÖLL AFNOT OG AFRITUN TEIKNINGAR, AD HLUATA EDA HEILD, ER HÁÐ SKRIFLEGU LEYTI HÖFUNDA.

VGK HÖNNUN

GRENSÁSVEGI 1 · 108 REYKJAVÍK · SÍMI: 422 3000 · FAX: 422 3001
VEFFANG: www.vgkhonnun.is · NETFANG: vgkhonnun@vgkhonnun.is

HEITI TEIKNINGAR:
LEIKSKÓLINN HAMRAVELLIR
HVANNAVELLIR 1, HAFNARFIRÐI

HEITI TEIKNINGAR:
LOFTRÆSIKEREFI:
SKÝRINGAR, RISTASKRÁ OG SÉRMYNDIR

MALT:	TEIKNAD:	GEYMSLUNUMÉR:	VNR:
HANNAÐ:	YFIRFARÐ:	MKV:	NR. TEIKNINGAR:
DAGS. UNDRISKRIFAR:	NAFN OG KT. HÖNNUNAR:	430572-0169	
UNDRISKRIFT HÖNNUNAR:	VGK HÖNNUN hf	L800	
		ÓTGÁFA:	B1