



A
B
C
D

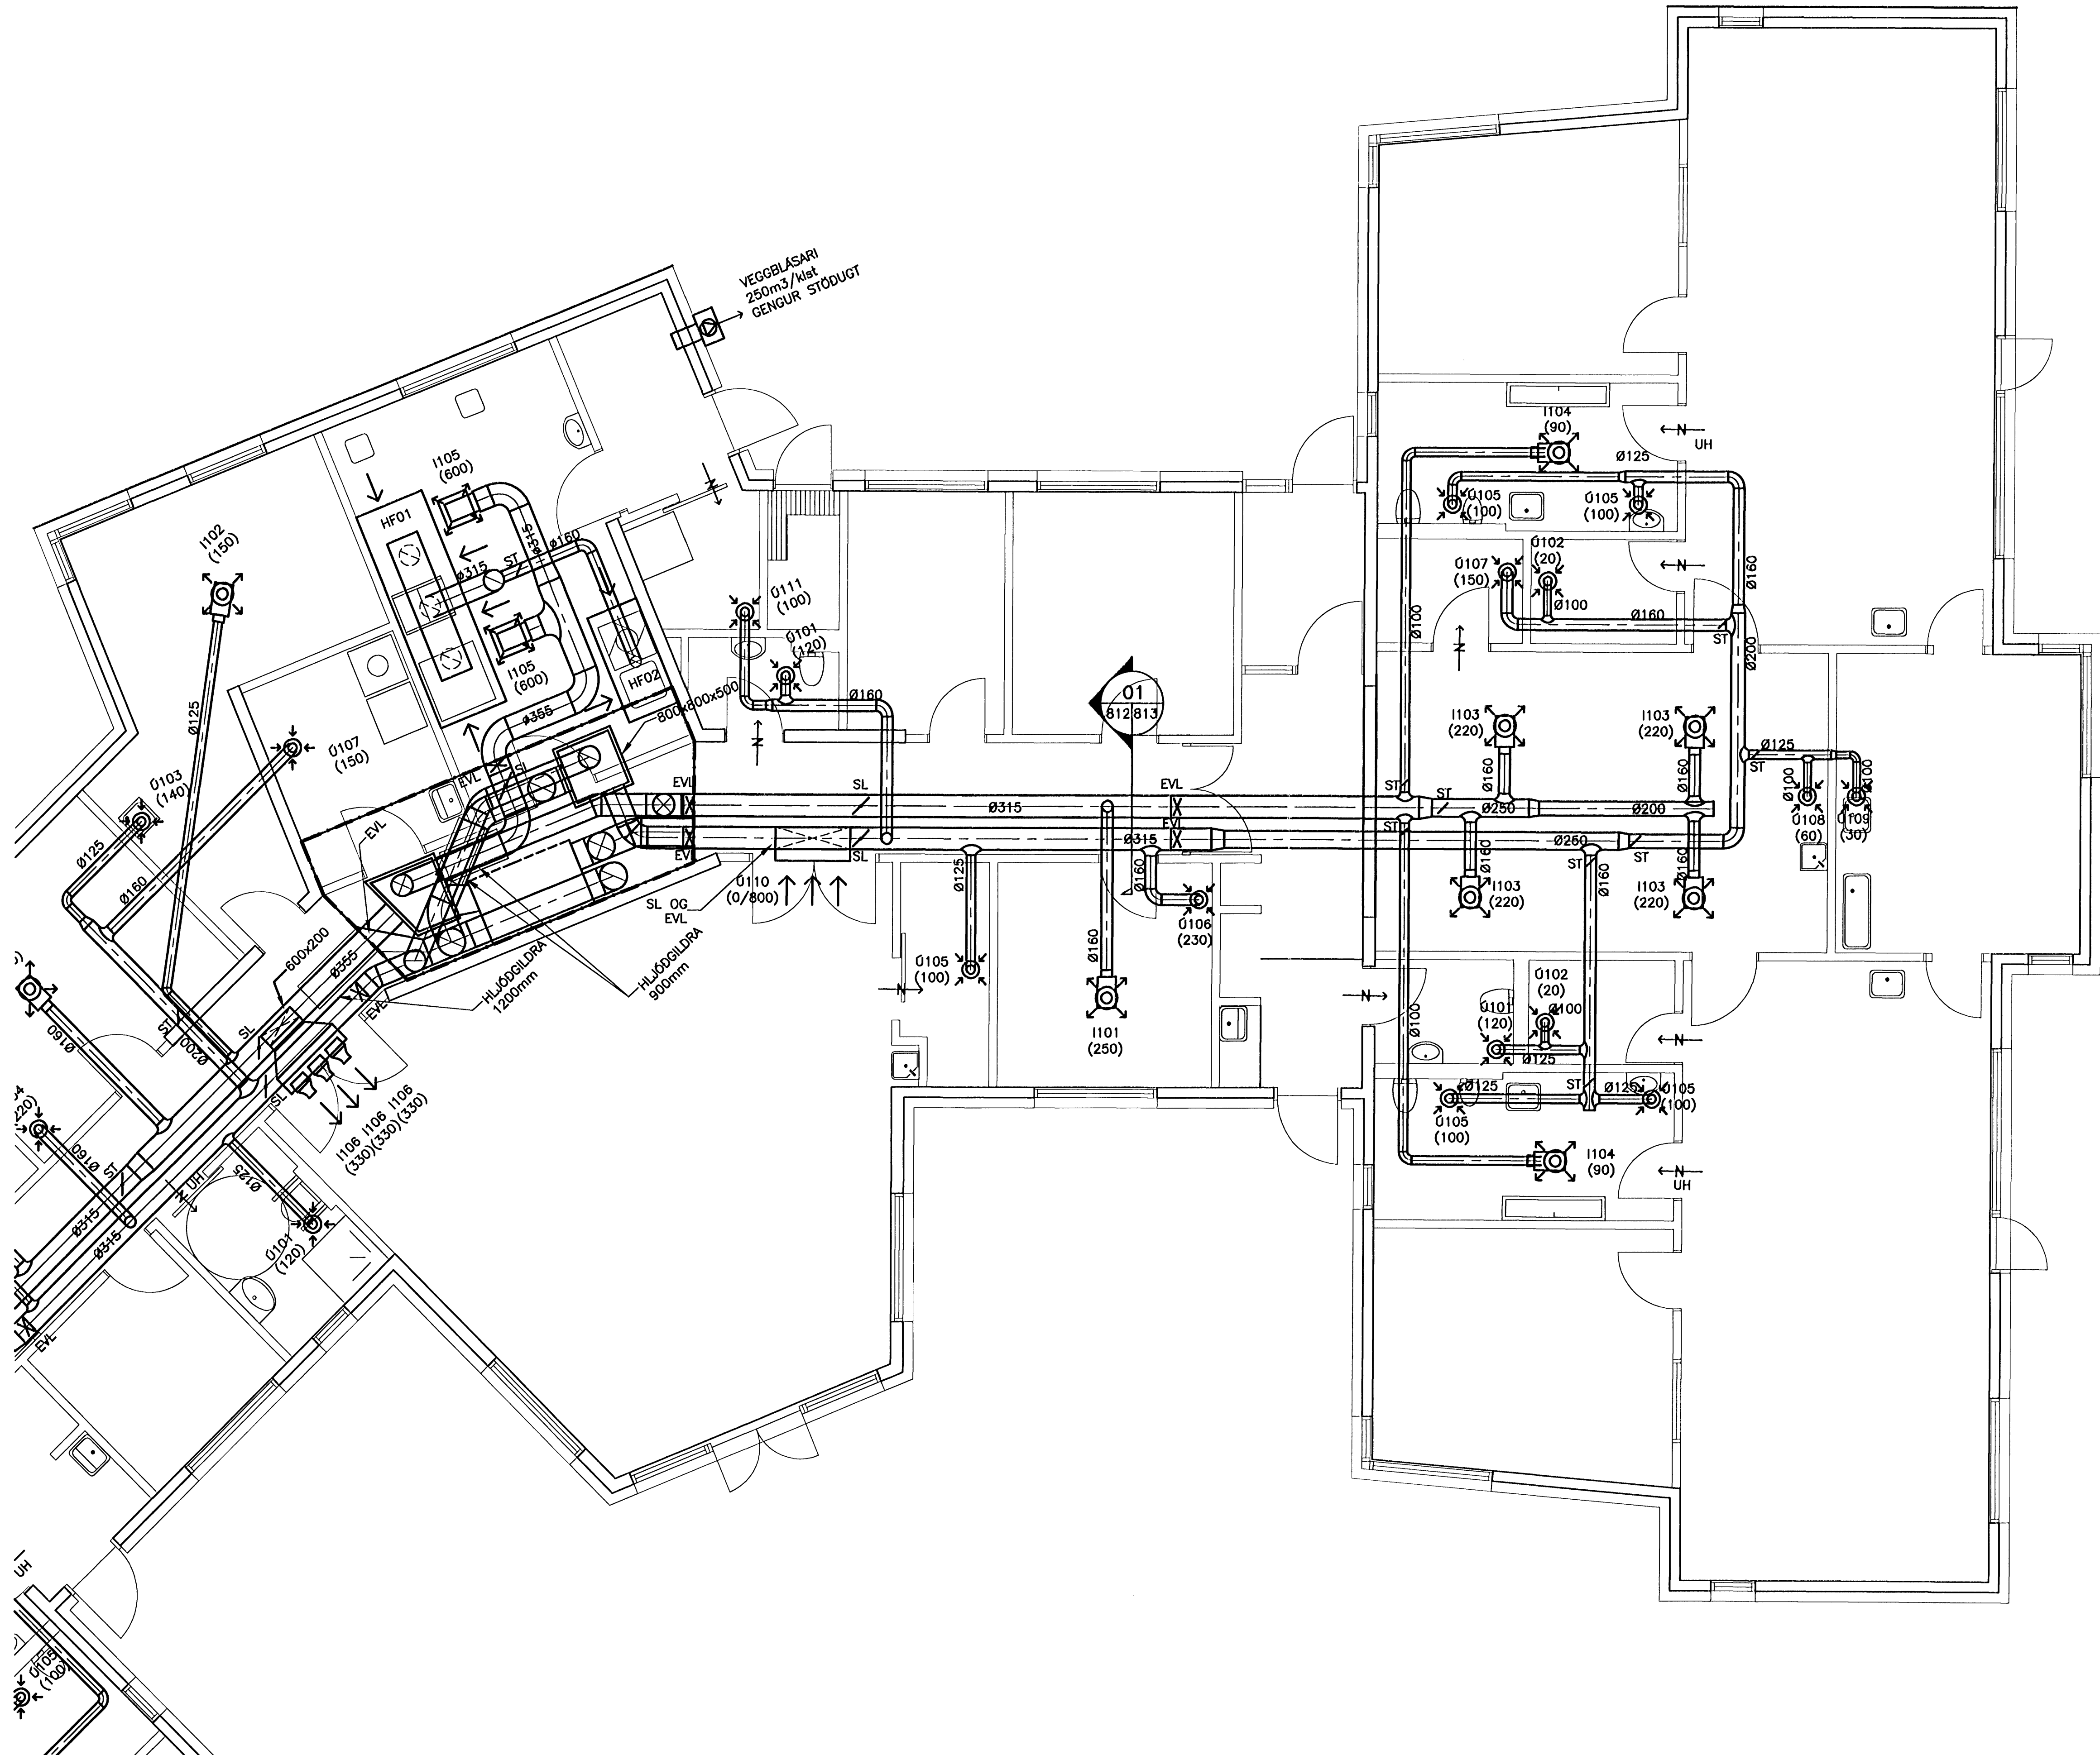

GRUNNMYND
MKV. 1

ÓTGÁFUERILL			
NÚMÉR:	DAGS:	SKÝRINGAR:	HANNAÐ:
B1	03.07.2007	BYGGINGARTEIKNING	BIO


DAGS. UNDRSKRIFTAR: NAFN OG KT. SAMRÆMINGARHÖNNUNAR:
UNDRSKRIFT SAMRÆMINGARHÖNNUNAR: *Þráng*

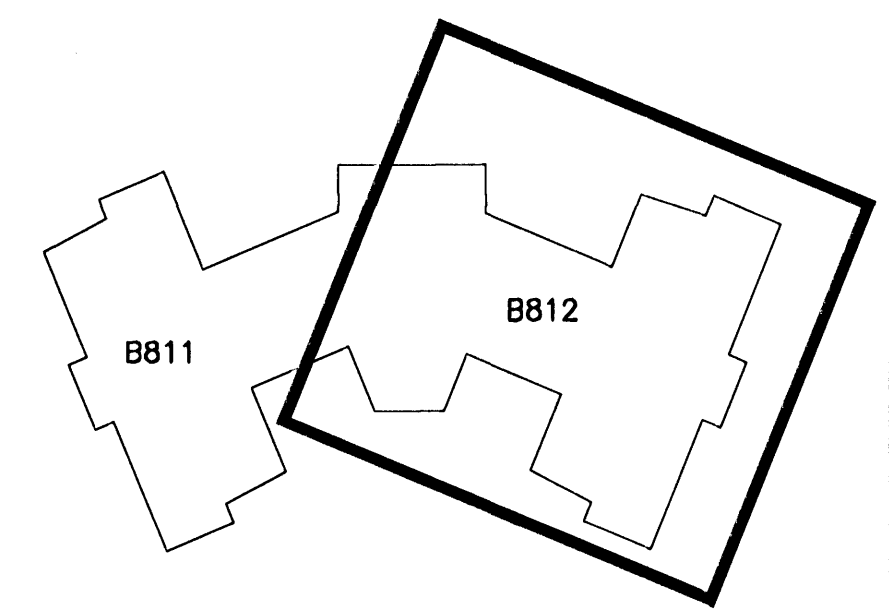

LYKILMYND

SKÝRINGAR:
ALMENNAR SKÝRINGAR SJÁ TEIKN. L-800

Samþykkt þann
30 NOV. 2007
Byggingulltrúinn í Hafnarfirði
F.h. Sigurbjartur Halldórsson

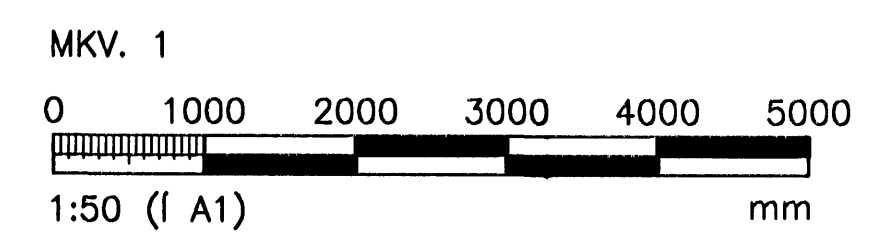

ÖLL AFNOT OG AFRITUN TEIKNINGAR, AD HLUTA EDA HEILD, ER HAD SKRIFLEGU LEYFI HÖFUNDA.

VGK HÖNNUN
GRENSÁSVEGI 1 · 108 REYKJAVÍK · Sími: 422 3000 · Fax: 422 3001
VEFFANG: www.vgkhonnun.is · NETFANG: vgkhonnun@vgkhonnun.is

HEITI TEIKNINGAR:
LEIKSKÓLINN HAMRAVELLIR
HVANNAVELLIR 1, HAFNARFIRDI

HEITI TEIKNINGAR:
LOFTRÁSING:
GRUNNMYND

MELT:	TEIKNAR:	GEYMSLUNÚMÉR:	VNR:
HANNAÐ: BIO	YFIRSEÐ: <i>[Signature]</i>	MKV: 1:50	NR. TEIKNINGAR: 3.151.228
DAGS. UNDRSKRIFTAR: <i>[Signature]</i>	NAFN OG KT. HÖNNUNAR: VGK HÖNNUN hf	430572-0169	L812
UNDRSKRIFT HÖNNUNAR: <i>[Signature]</i>	ÓTGÁFA: B1		