


- SLAUFAR 11  
ø25 PE c/c 250 mm  
L = 140 m
- SLAUFAR 12  
ø25 PE c/c 250 mm  
L = 200 m
- SLAUFAR 13  
ø25 PE c/c 250 mm  
L = 200 m
- SLAUFAR 14  
ø25 PE c/c 250 mm  
L = 189 m
- SLAUFAR 15  
ø25 PE c/c 250 mm  
L = 200 m
- SLAUFAR 16  
ø25 PE c/c 250 mm  
L = 215 m
- SLAUFAR 17  
ø25 PE c/c 250 mm  
L = 185 m
- SLAUFAR 18  
ø25 PE c/c 250 mm  
L = 210 m
- SLAUFAR 19  
ø25 PE c/c 250 mm  
L = 208 m

HÚS D  
14 ÍBÚDIR

HÚS F  
11 ÍBÚDIR

HÚS E  
11 ÍBÚDIR

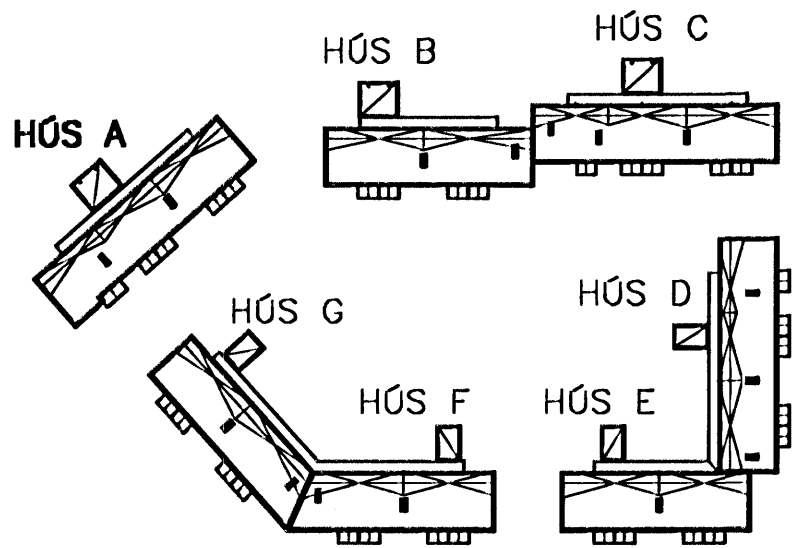

Samþykkt þann  
29. NOV. 2007  
Byggingulitruðinn í Hafnarfirði  
F. h. Sigurbjartur Hallgrímsson

BJARKAVELLIR 5, HAFNARFIRDI  
BYGGINGAFÉLAG NÁMSMANNA  
LAGNIR  
SNJÓBRÆÐSLA

VÍÐSJÁ  
VERKFRÆÐISTOFA FRV  
SKÓLAVÖRÐUSTÍG 3, 101 REYKJAVÍK  
SÍMI: 561 9040 OG 561 9043, FAX: 561 9044  
NETFANG: vidsja@ak3.is  
www.ak3.is

HAUNAD	OH	TEKNAÐ	OH	MKV.	1:100	VERUR	V-06-001
SAAB.		SKRÁ	SNJÓBRÆÐSLA	TEKNI. NR.			
ÓTÓFA		DAGR.	22.11.2007				P-33
		KENNIT.	Ön Log-Sigurbjartur, 190558-3958				