HÚS B
15 ÍBÚDIR

HÚS A
19 ÍBÚDIR

AÐ DEILIKISTU

AÐ DEILIKISTU

HÚS G
11 ÍBÚÐIR

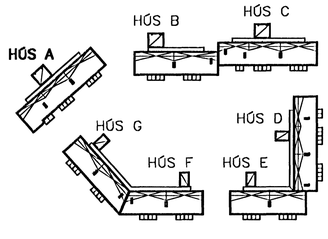

SLAUFA 1
ø25 PE c/c 250 mm
L =210 m

SLAUFA 2
ø25 PE c/c 250 mm
L = 165 m

SLAUFA 3
ø25 PE c/c 250 mm
L = 2145 m

SLAUFA 4
ø25 PE c/c 250 mm
L = 208 m

SLAUFA 1
ø25 PE c/c 250 mm
L =210 m

SLAUFA 5
ø25 PE c/c 250 mm
L = 195 m

SLAUFA 6
ø25 PE c/c 250 mm
L = 220 m

SLAUFA 7
ø25 PE c/c 250 mm
L =210 m

SLAUFA 8
ø25 PE c/c 250 mm
L = 205 m

SLAUFA 9
ø25 PE c/c 250 mm
L = 220 m

SLAUFA10
ø25 PE c/c 250 mm
L = 150 m

Samþykkt þann
29 NOV. 2007
Byggingfulltrúinn í Hafnarfirði
F.h.Sigurbjartur Halldórsson

BJARKAVELLIR 5, HAFNARFIRÐI

BYGGINGAFÉLAG NÁMSMANNA
LAGNIR
SNJÓBRÆÐSLA

				HANNAÐ ÓH	TEIKNAÐ ÓH	MKV. 1:100
				SAMÞ.		SKRÁ SNJÓBRÆÐSLA
ÚTGÁFA	DAGS.	NAFN	KENNIT. Jón Logi Sigurbjörnsson, 190556-3959		DAGS. 22.11.2007	TEIKN. NR. P–31

VERKNR. V-06-001

VÍÐSJÁ
VERKFRÆÐISTOFA FRV
SKÓLAVÖRÐUSTÍG 3, 101 REYKJAVÍK
SÍMI: 561 9040 OG 561 9043, FAX: 561 9044
NETFANG: vidsja@sk3.is
www.sk3.is