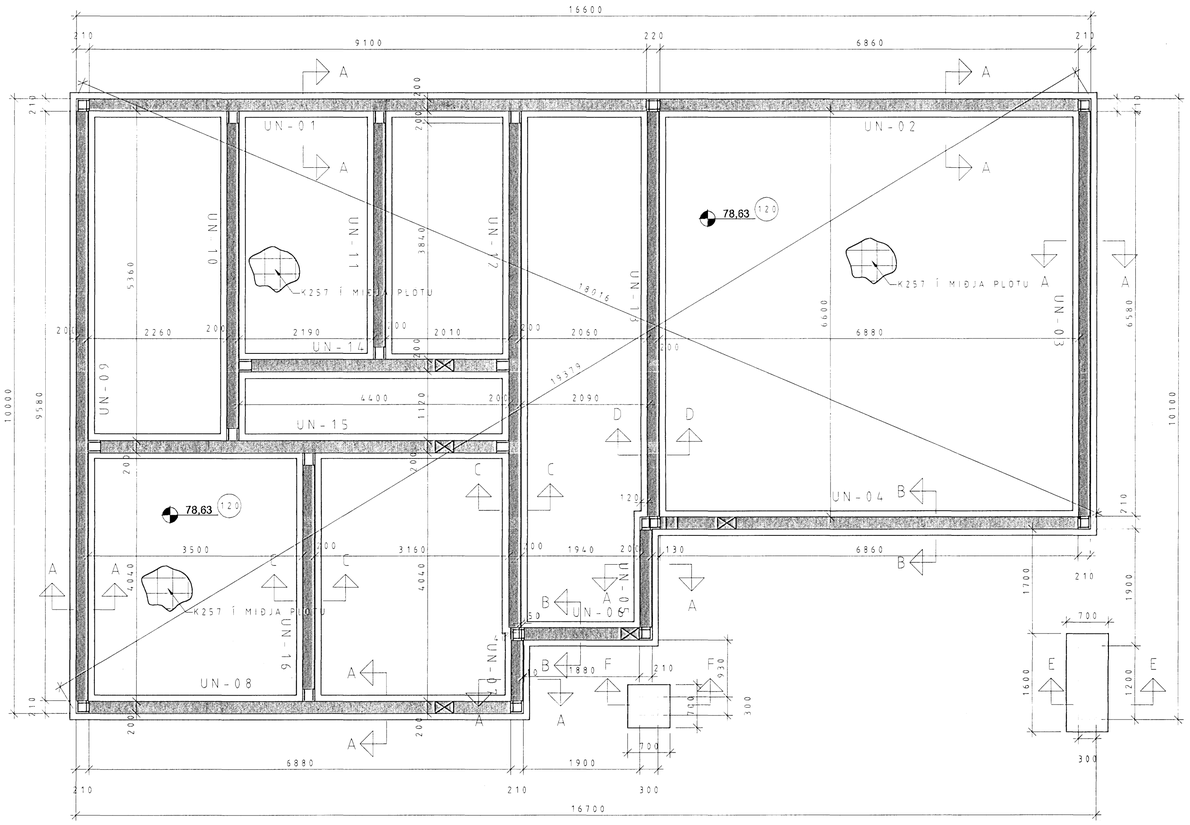

GRUNNMYND SÖKKLA 1:50

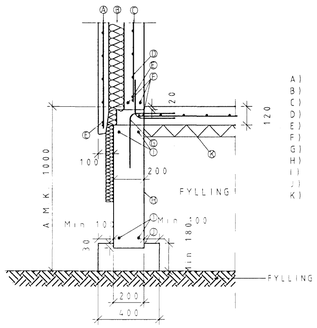

SNIÐ A-A 1:20

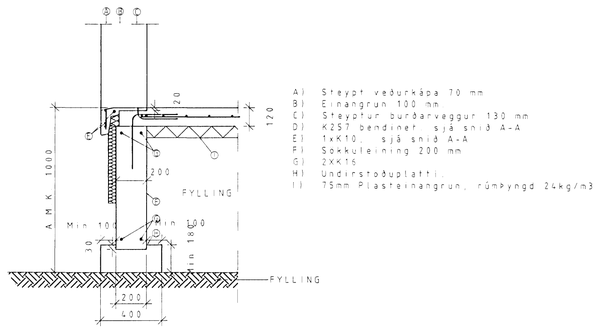

SNIÐ B-B 1:20

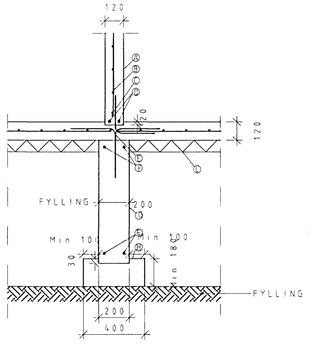

SNIÐ C-C 1:20

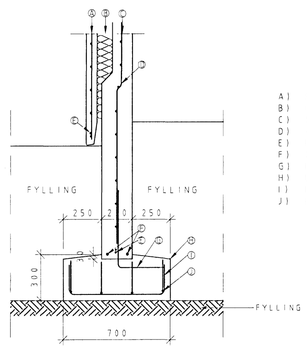

SNIÐ E-E 1:20

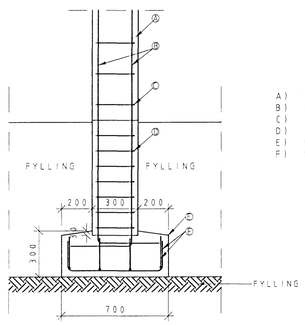

SNIÐ F-F 1:20

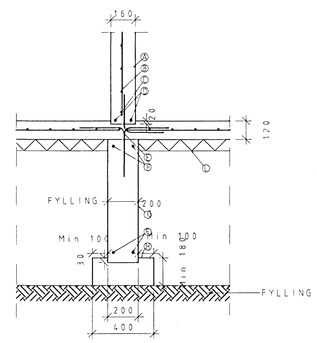

SNIÐ D-D 1:20

Byggingarfulltrúi:

Samþykkt þann 28 NOV. 2007

Byggingafulltrúinn í Hafnarfirði
F.h.Sigurbjartur Halldórsson

Rúmgildi:

Þungi:		tonn
Flatarmál :	(Burðarvirki) / (Veðurkápa þegar á við) / (Burðafólur)	m²
Rúmmál:	(Burðarvirki) + (Veðurkápa þegar á við) = (Heildarrúmmál)	m³
Fjöldi:		stk.
Flokkur:	Undirstöður	-

Efnisgæði:

Steypa burðar:	C25	MPa
Steypa kápa:	C30	MPa
Slakbending:		MPa
Spennistál:	fo,1,k/fpk =	MPa
Smíðastál:		MPa

Steypuhula:

Ytri brún (VK):	35	mm
Innri brún (BE):	30	mm
Neðri brún :	30	mm
Efri brún:	30	mm

Beygjureglur járns:

Lágmarks D / Minimum D :

Ø ≤ 16mm	min D = 4 Ø
Ø > 16mm	min D = 7 Ø

Vinklar, krókar og slaufur :

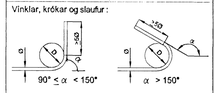

Skerfykkjur :

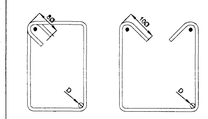

Áferð:

- Loftorkuperla
- Mynstursteypa
- Léttbraunað
- Glattað
- Þússað
- Vélþússað
- Kústað
- HM Hvítur marmari
- A Annað
- B Stálmót

Íhlutalisti

Nr.	Vörunúmer	Vöruheiti	Magn

Skýringar

HÖNNUNARSVIÐ

Verkkaupi:	Hjalti Bjarnason	Einingarnúmer:	
		Verknr.:	V-7007
		Mkv.:	1:50, 1:20
Verkefni:	Einbýlishús	Hæð:	Sökklar
	Furuás 36, Hafnarfirði	Hannað :	VJ
	Grunnmynd sökkla og snið	Teiknað :	BS
Samræmingarhönnuður :		Yfirfarið :	VJ
Undirskrift hönnuðar:	020561-4759	Útg.dags.:	08.08.2007
		Teikn.nr.:	V7007-B02

Breyting:	Dags.:	Breytt af:	Hverju breytt :
A	28.08.07	BS	Snið um E-E og F-F bætt við

LOFTORKA Borgarnesi ehf.
Engjaás 1 310 Borgarnes
Sími : 433 9001 Fax : 433 9013
www.loftorka.is