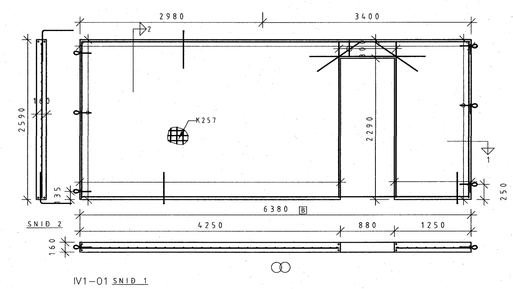

IV1–01 SNIÐ 1

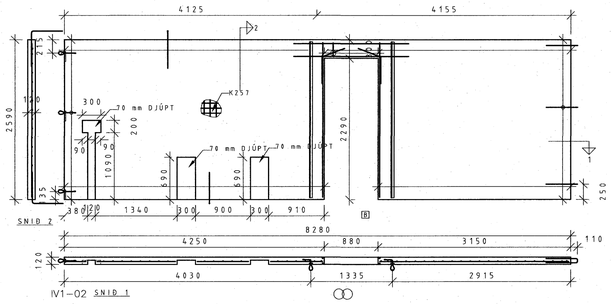

IV1–02 SNIÐ 1

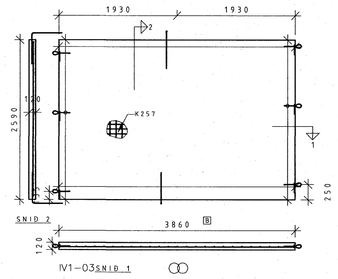

IV1–03 SNIÐ 1

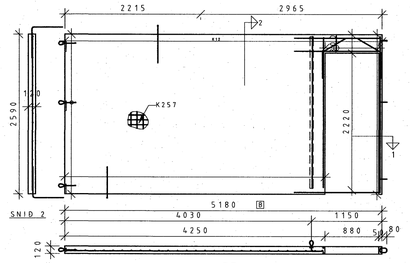

IV1–04 SNIÐ 1

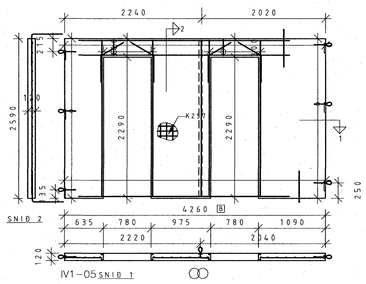

IV1–05 SNIÐ 1

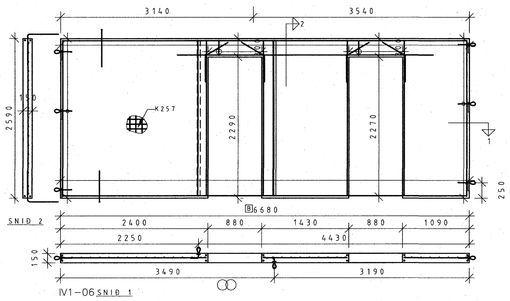

IV1–06 SNIÐ 1

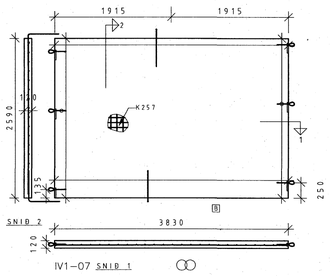

IV1–07 SNIÐ 1

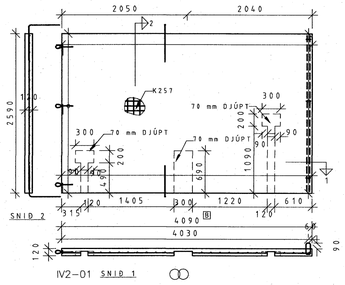

IV2–01 SNIÐ 1

IV2–02 SNIÐ 1

IV2–03 SNIÐ 1

IV2–04 SNIÐ 1

IV2–05 SNIÐ 1

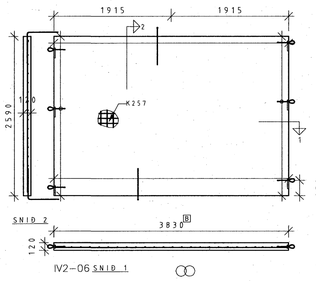

IV2–06 SNIÐ 1

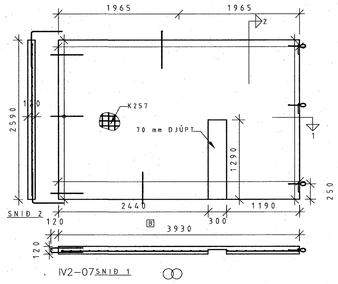

IV2–07 SNIÐ 1

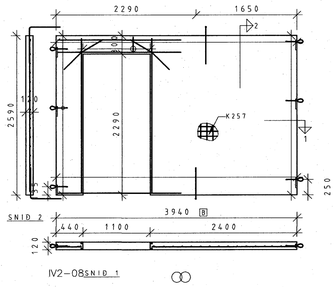

IV2–08 SNIÐ 1

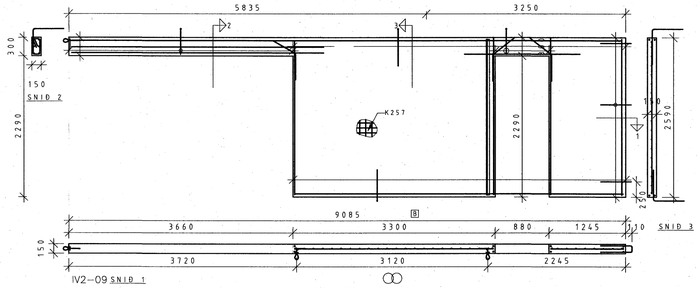

IV2–09 SNIÐ 1

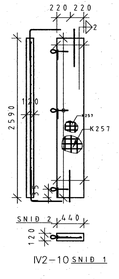

IV2–10 SNIÐ 1

Byggingarfulltrúi:

Rúmgildi:

Þungi:		tonn
Flatarmál :	/ (Burðarsteinn) / (Viðurlögðu [sagar á víð]) / (Brúttóflötur)	m²
Rúmmál:	+ (Burðarsteinn) (Viðurlögðu [sagar á víð]) = (Heildarrúmmál)	m³
Fjöldi:		stk.
Flokkur:	Innveggjaeiningar	-

Efnisgæði:

Steypa burðar:	C25	MPa
Steypa kápa:	C30	MPa
Slakbending:		MPa
Spennistál:	fo,1,k/fpk =	MPa
Smíðastál:		MPa

Steypuhula:

Ytri brún (VK):	35	mm
Innri brún (BE):	30	mm
Neðri brún :	30	mm
Efri brún:	30	mm

Beygjureglur járns:

Lágmarks D / Minimum D :

Ø < 16mm	min D = 4 Ø
Ø > 16mm	min D = 7 Ø

Vinklar, krókar og slaufur :

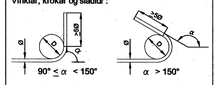

Skerlykkjur :

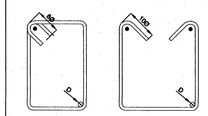

Áferð:

	Loftkrúpería
	Mynstursteypa
	Léttsteinað
	Slétað
	Pússað
	Vélpússað
	Kústað
HM	Hvítur marmari
A	Annað
B	Stálmót

Íhlutalisti

Nr.	Vörunúmer	Vöruheiti	Magn

Samþykkt þann 28 NÓV. 2007
Byggingafulltrúinn í Hafnarfirði
F.h.Sigurbjartur Halldórsson

Skýringar

Almenn járnabending í veðurkápu er K189.

Almenn járnabending í burðavegg er K257.
2xK12 í kringum op og K12 á ská.
Tengijárn í plötu er K10, L=1000, C250.
Tengijárn í efri brún er K10, L=1100, C250

VS120,C320 járnabakkar.

HÖNNUNARSVIÐ

Breyting:	Dags.:	Breytt af:	Hverju breytt :

LOFTORKA
Borgarnesi ehf.
Engjaás 1 310 Borgarnes
Sími : 433 9001 Fax : 433 9013
www.loftorka.is

Verkkaupi: Hjalti Bjarnason

Einingarnúmer:

Verknr.: V-7007

Mkv.: 1:50

Verkefni: Einbýlishús
Furuás 36, Hafj.
Einingateikning

Hæð: 1.og 2.hæð

Hannað : VJ

Teiknað : BS

Yfirfarið : VJ

Útg.dags.: 30.08.2007

Teikn.nr.: V7007-B08

Samræmingarhönnuður: Sveinn Nonni Jónsson 170641-3799

Undirskrift höfundar: 020561-4759