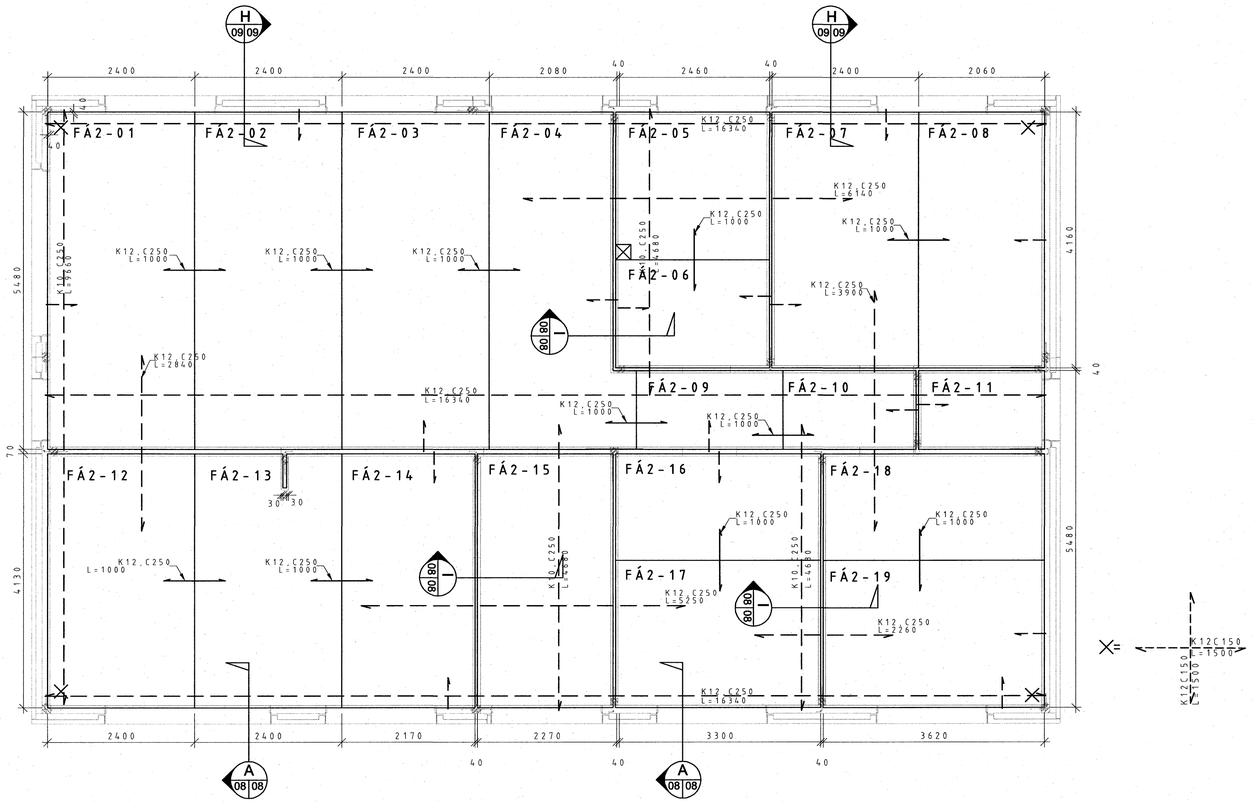

GRUNNMYND FILIGRANS YFIR 2.HÆÐ 1:50

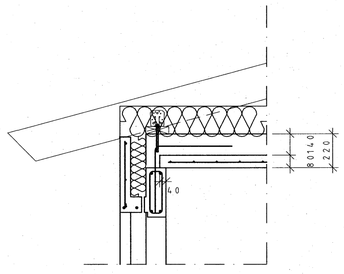

SNIÐ H-H 1:20

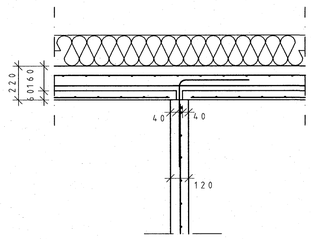

SNIÐ I-I 1:20

Slakspennt filigranplata
Þversnið í plötum.
Lengd 0-3,5 m

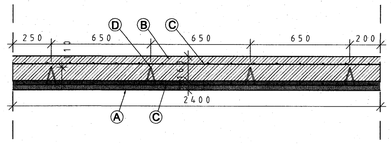

A) Slakspennt filigranplata.
B) Staðsteypa ofan á plötu.
C) K257.
D) Skerkambur.

Slakspennt filigranplata
Þversnið í plötum.
Lengd, 3,5-4,5 m

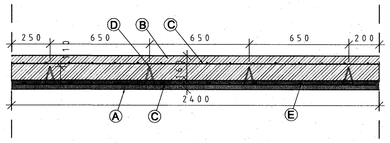

A) Slakspennt filigranplata.
B) Staðsteypa ofan á plötu.
C) K257.
D) Skerkambur.
E) K10, C300 á langhlið platna

Slakspennt filigranplata
Þversnið í plötum.
Lengd 4,5-5,5 m

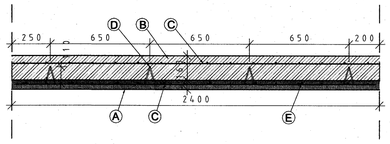

A) Slakspennt filigranplata.
B) Staðsteypa ofan á plötu.
C) K257.
D) Skerkambur.
E) K12, C300 á langhlið platna

Byggingarfulltrúi:

Rúmgildi:

Þungi:		tonn
Flatarmál :	/ /	m²
Rúmmál:	+ =	m³
Fjöldi:		stk.
Flokkur:	Útveggir	-

Efnisgæði:

Steypa burðar:	C25	MPa
Steypa kápa:	C30	MPa
Slakbending:		MPa
Spennistál:	fo,1,k/fpk =	MPa
Smíðastál:		MPa

Steypuhula:

Ytri brún (VK):	35	mm
Innri brún (BE):	30	mm
Neðri brún :	30	mm
Efri brún:	30	mm

Beygjureglur járns:

Lágmarks D / Minimum D :

Ø ≤ 16mm	min D = 4 Ø
Ø > 16mm	min D = 7 Ø

Vinklar, krókar og slaufur :

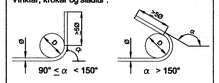

Skerlykkjur :

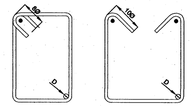

Áferð:

▽	Loftorkuperla
▽▽	Mynstursteypa
▽▽▽	Létthraunað
○	Glattað
○○	Pússað
○○○	Vélpússað
○○○○	Kústað
HM	Hvítur marmari
A	Annað
B	Stálmót

Íhlutalisti

Nr.	Vörunúmer	Vöruheiti	Magn

Skýringar

Samþykkt þann
28 NOV. 2007
Byggingfulltrúinn í Hafnarfirði
F.h.Sigurbjartur Halldórsson

HÖNNUNARSVIÐ

Verkkaupi:	Hjalti Bjarnason	Einingarnúmer:	
		Verknr.:	V-7007
		Mkv.:	1:50, 1:20
Verkefni:	Einbýlishús Furuás 36, Hafj. Grunnmynd filigrans yfir 2.hæð	Hæð:	2.hæð
		Hannað :	VJ
		Teiknað :	BS
Samræmingarhönnuður :	Sverrir Nauthöfð. 170641-7799	Yfirfarið :	VJ
Undirskrift hönnuðar :	020561-4759	Útg.dags.:	30.08.2007
		Teikn.nr.:	V7007-B10

Breyting:	Dags.:	Breytt af:	Hverju breytt :

LOFT ORKA
Borgarnesi ehf.
Engjaás 1 310 Borgarnes
Sími : 433 9001 Fax : 433 9013
www.loftorka.is