

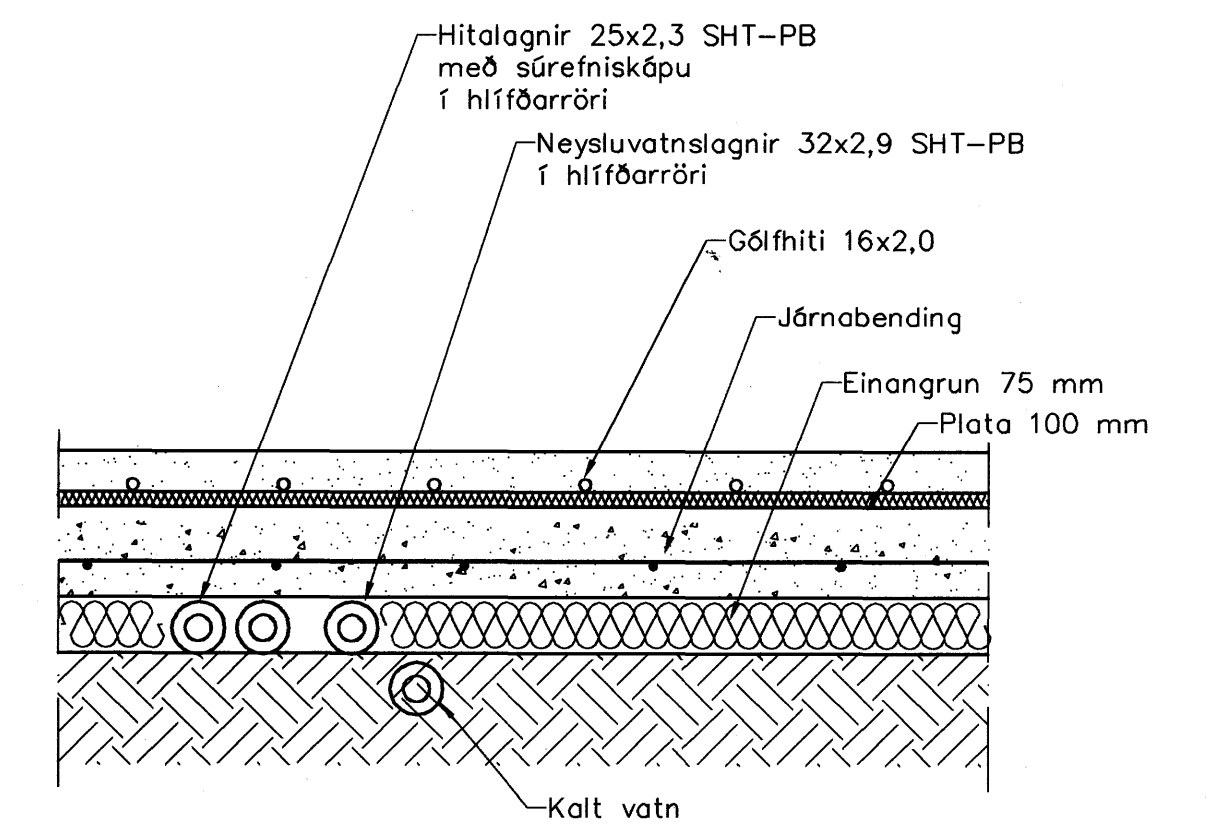


Lagnir 2. hæð, 1:50

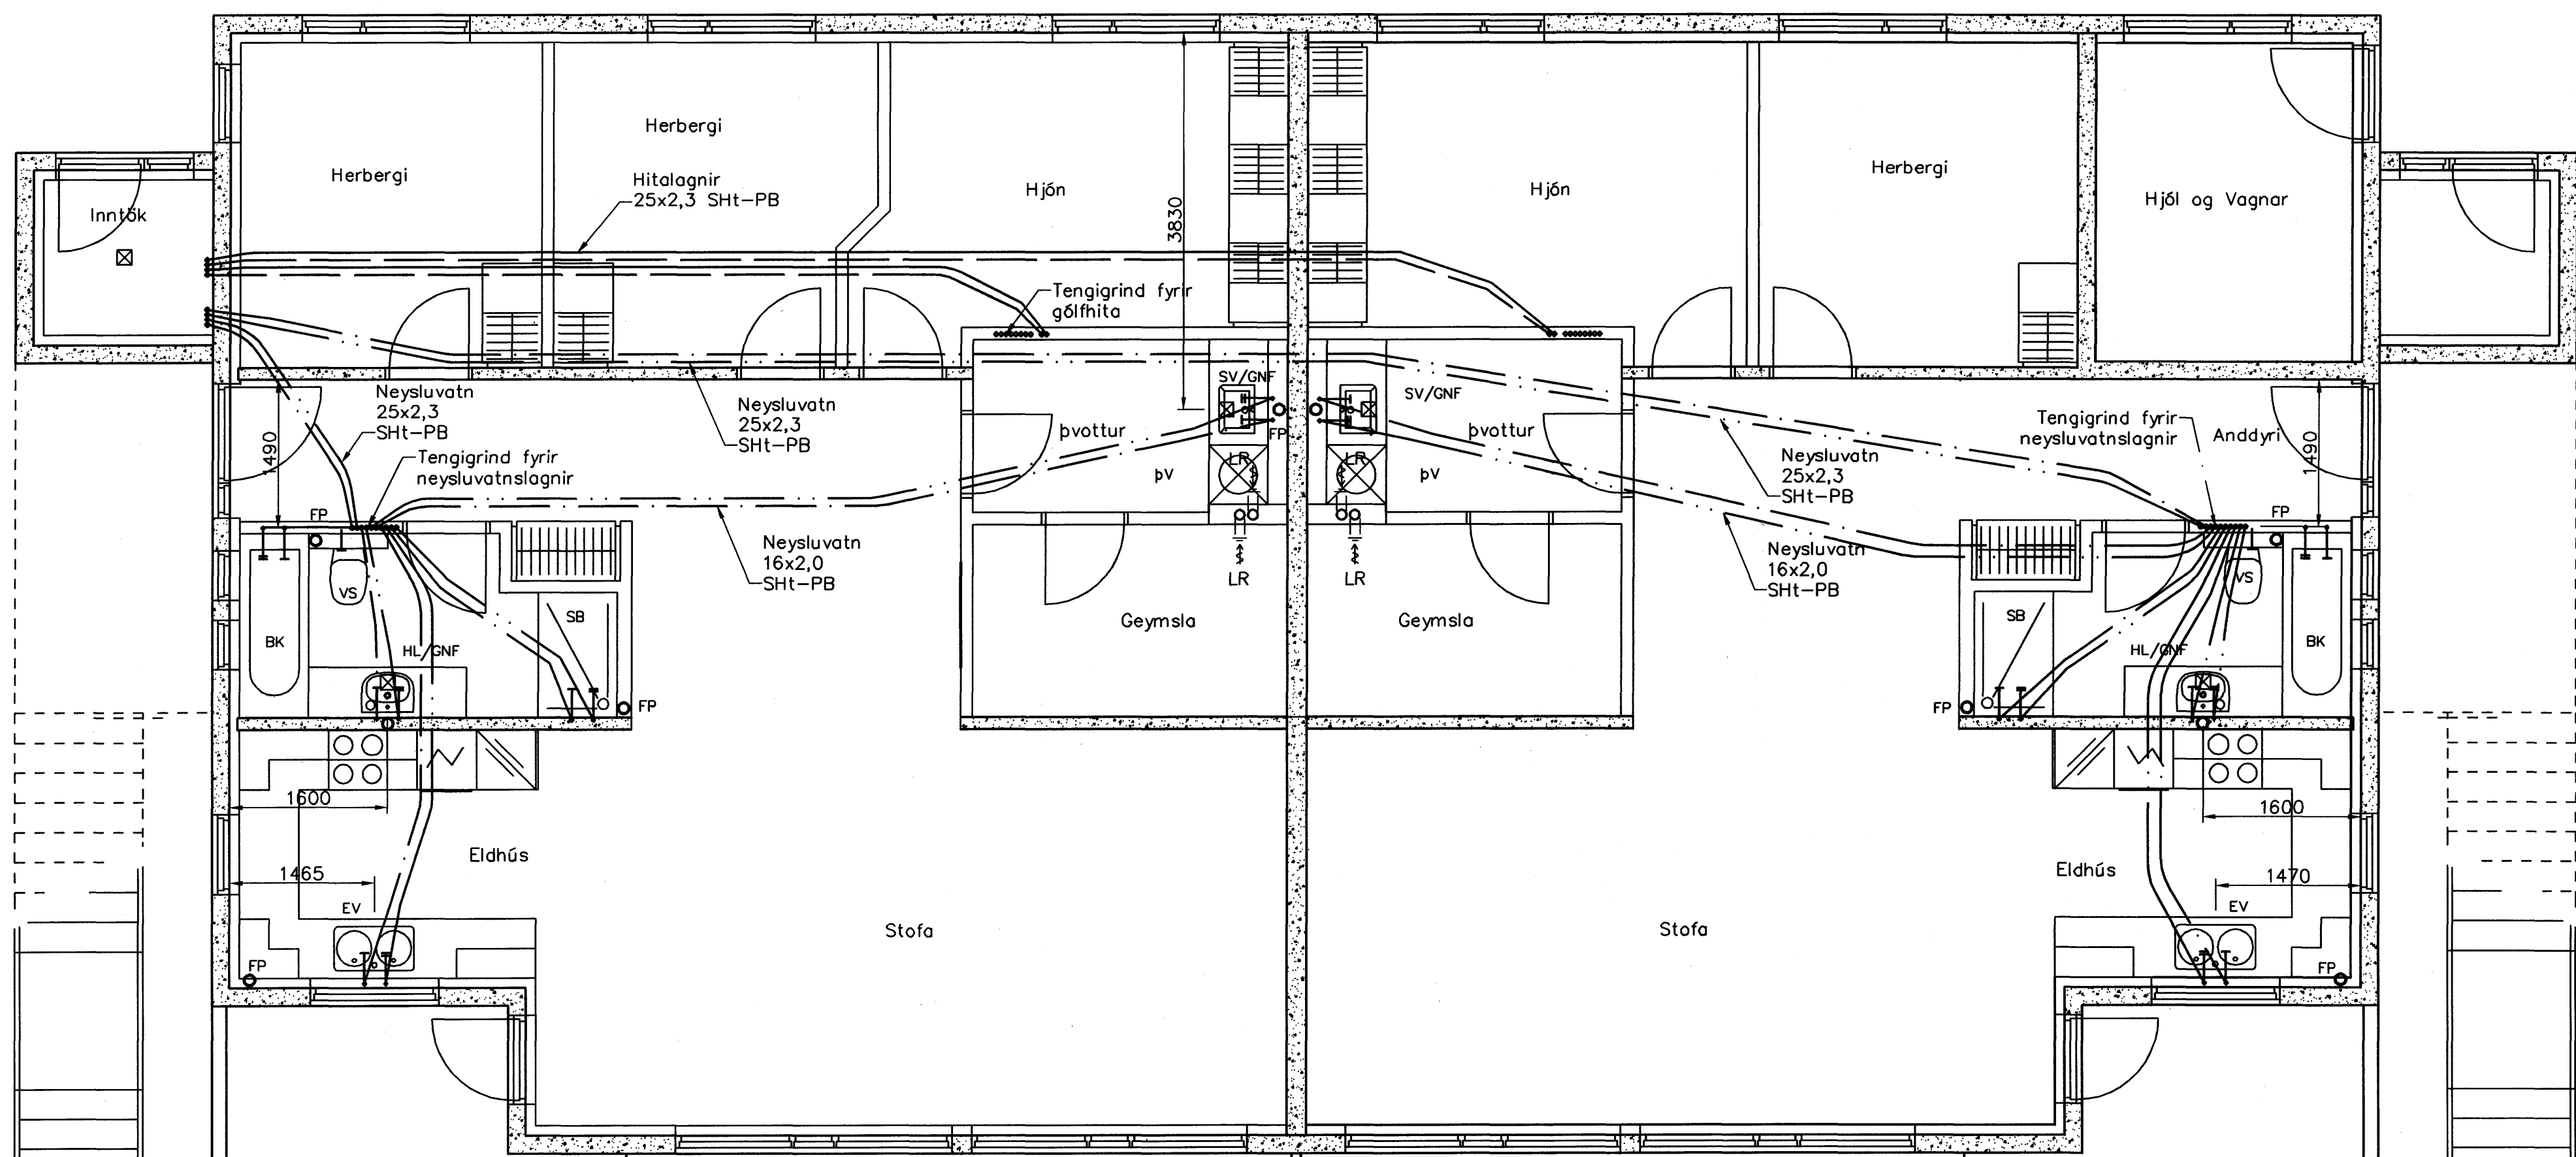

Hita- og Neysluvatnslagnir, Snið í botnplötu, 1:10

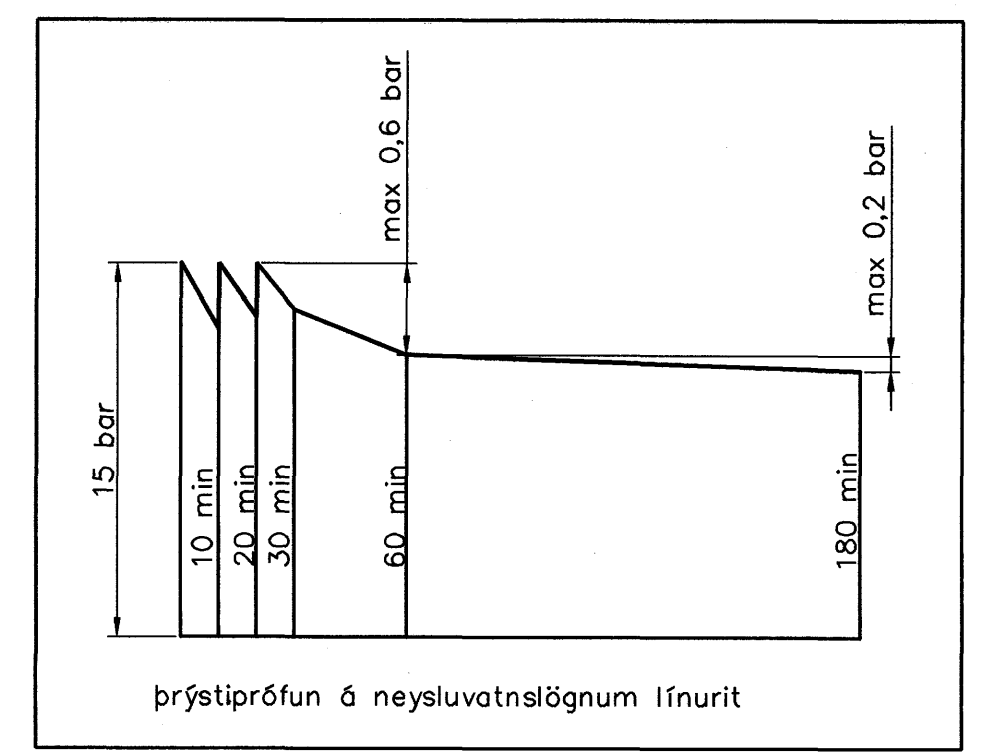

Lagnir 1. hæð, 1:50

Neysluvatnslagnir, Skýringar
 Neysluvatnslagnir eru PB-rör af gerðinni AQUATHERM SHT. Eingöngu skal nota viðurkennt efni, og geta skal Þess allir hlutir kerfisins séu frá sama framleiðanda. Fæstingar skal setja á lagnir með mest 1-1,5 metra millibili. Setja skal þrjár fæstingar við beygjur. Beygjuradufus skal ekki vera meiri en 5x þvermáli pípu. Gæta skal Þess að óhreinindi komist ekki milli ytrarörs og innrarörs. Þrýstiprófun á lögnum skiptist í tveir lotur. Fyrri lota er framkvæmd í 1 klst. og er þrýstingurinn 15 bär Þrýstifall má vera max 0,6 bär á seinni 30 min. Seinni lota er gerð framhaldi af fyrri lotu og tekur 2 klst. Þrýstifall má vera max 0,2 bär.

Fráveitulagnir, Skýringar
 Fráveitulagnir innanhús skulu vera í samræmi við ÍST-68. Lagna efni skal vera REHAU RAUPIANO hjóðeinangrandi lagnir úr PP (polypropelyn) með stíngúlfu og Þéttihring. Allar beygjur og greinar skulu gerðar með víðeigandi tengistykkjum. Nota skal hjóðeinangrandi burðarfestingar á lóðréttar lagnir. Lóðréttar lagnir eru hular með eldvarnarkvöðu.

Samþykkt þann
 28 NOV. 2007
 Byggingulfrúnn í Hafnarfirði
 F.Þ. Sigurbjartur Halldórsson

Útgáfa	Breyting	Dagsetning	Hannað
Sveinbjörn Hinriksson Byggingatækniráeðingur Kt. 160851-2529 Brekkugötu 8 Hafnarfirði Sími: 555-4008, 861-1951 Netfang: svennih@irnet.is		Staður Glitvellir 4 Hafnarfirði Skýring Neysluvatn- og Fráveitulagnir	Kvarð 1:50 Dageining 15.11.07 Verkr. 39-07 Teikn.nr. 2-02