


Fráveitlagirnir undir botnplötu og utan með húsi skulu vera úr PVC.  
 Áður en byrjað er á lagningu röra skal jafna undirlagið vandlega en undir og umhverfis rörin skal vera minnst 150 mm sandlag. Leggja skal rör með vandvirkni á sandlagið þannig að engar skemmdir verði á rörunum og það fái jafnan stuðning.  
 Skeyta skal rör með þar til gerðum þéttihring. Þess skal gætt að rör geti þanast eðlilega.

**TÁKN FYRIR LAGNIR**

SKOLPLÖGN
REGNVATNSLÖGN
JARÐVATNSLÖGN
JARÐVATNS + REGNVATNSL.
NEYSUVATN
BAKRENNSLI HITAVEITU

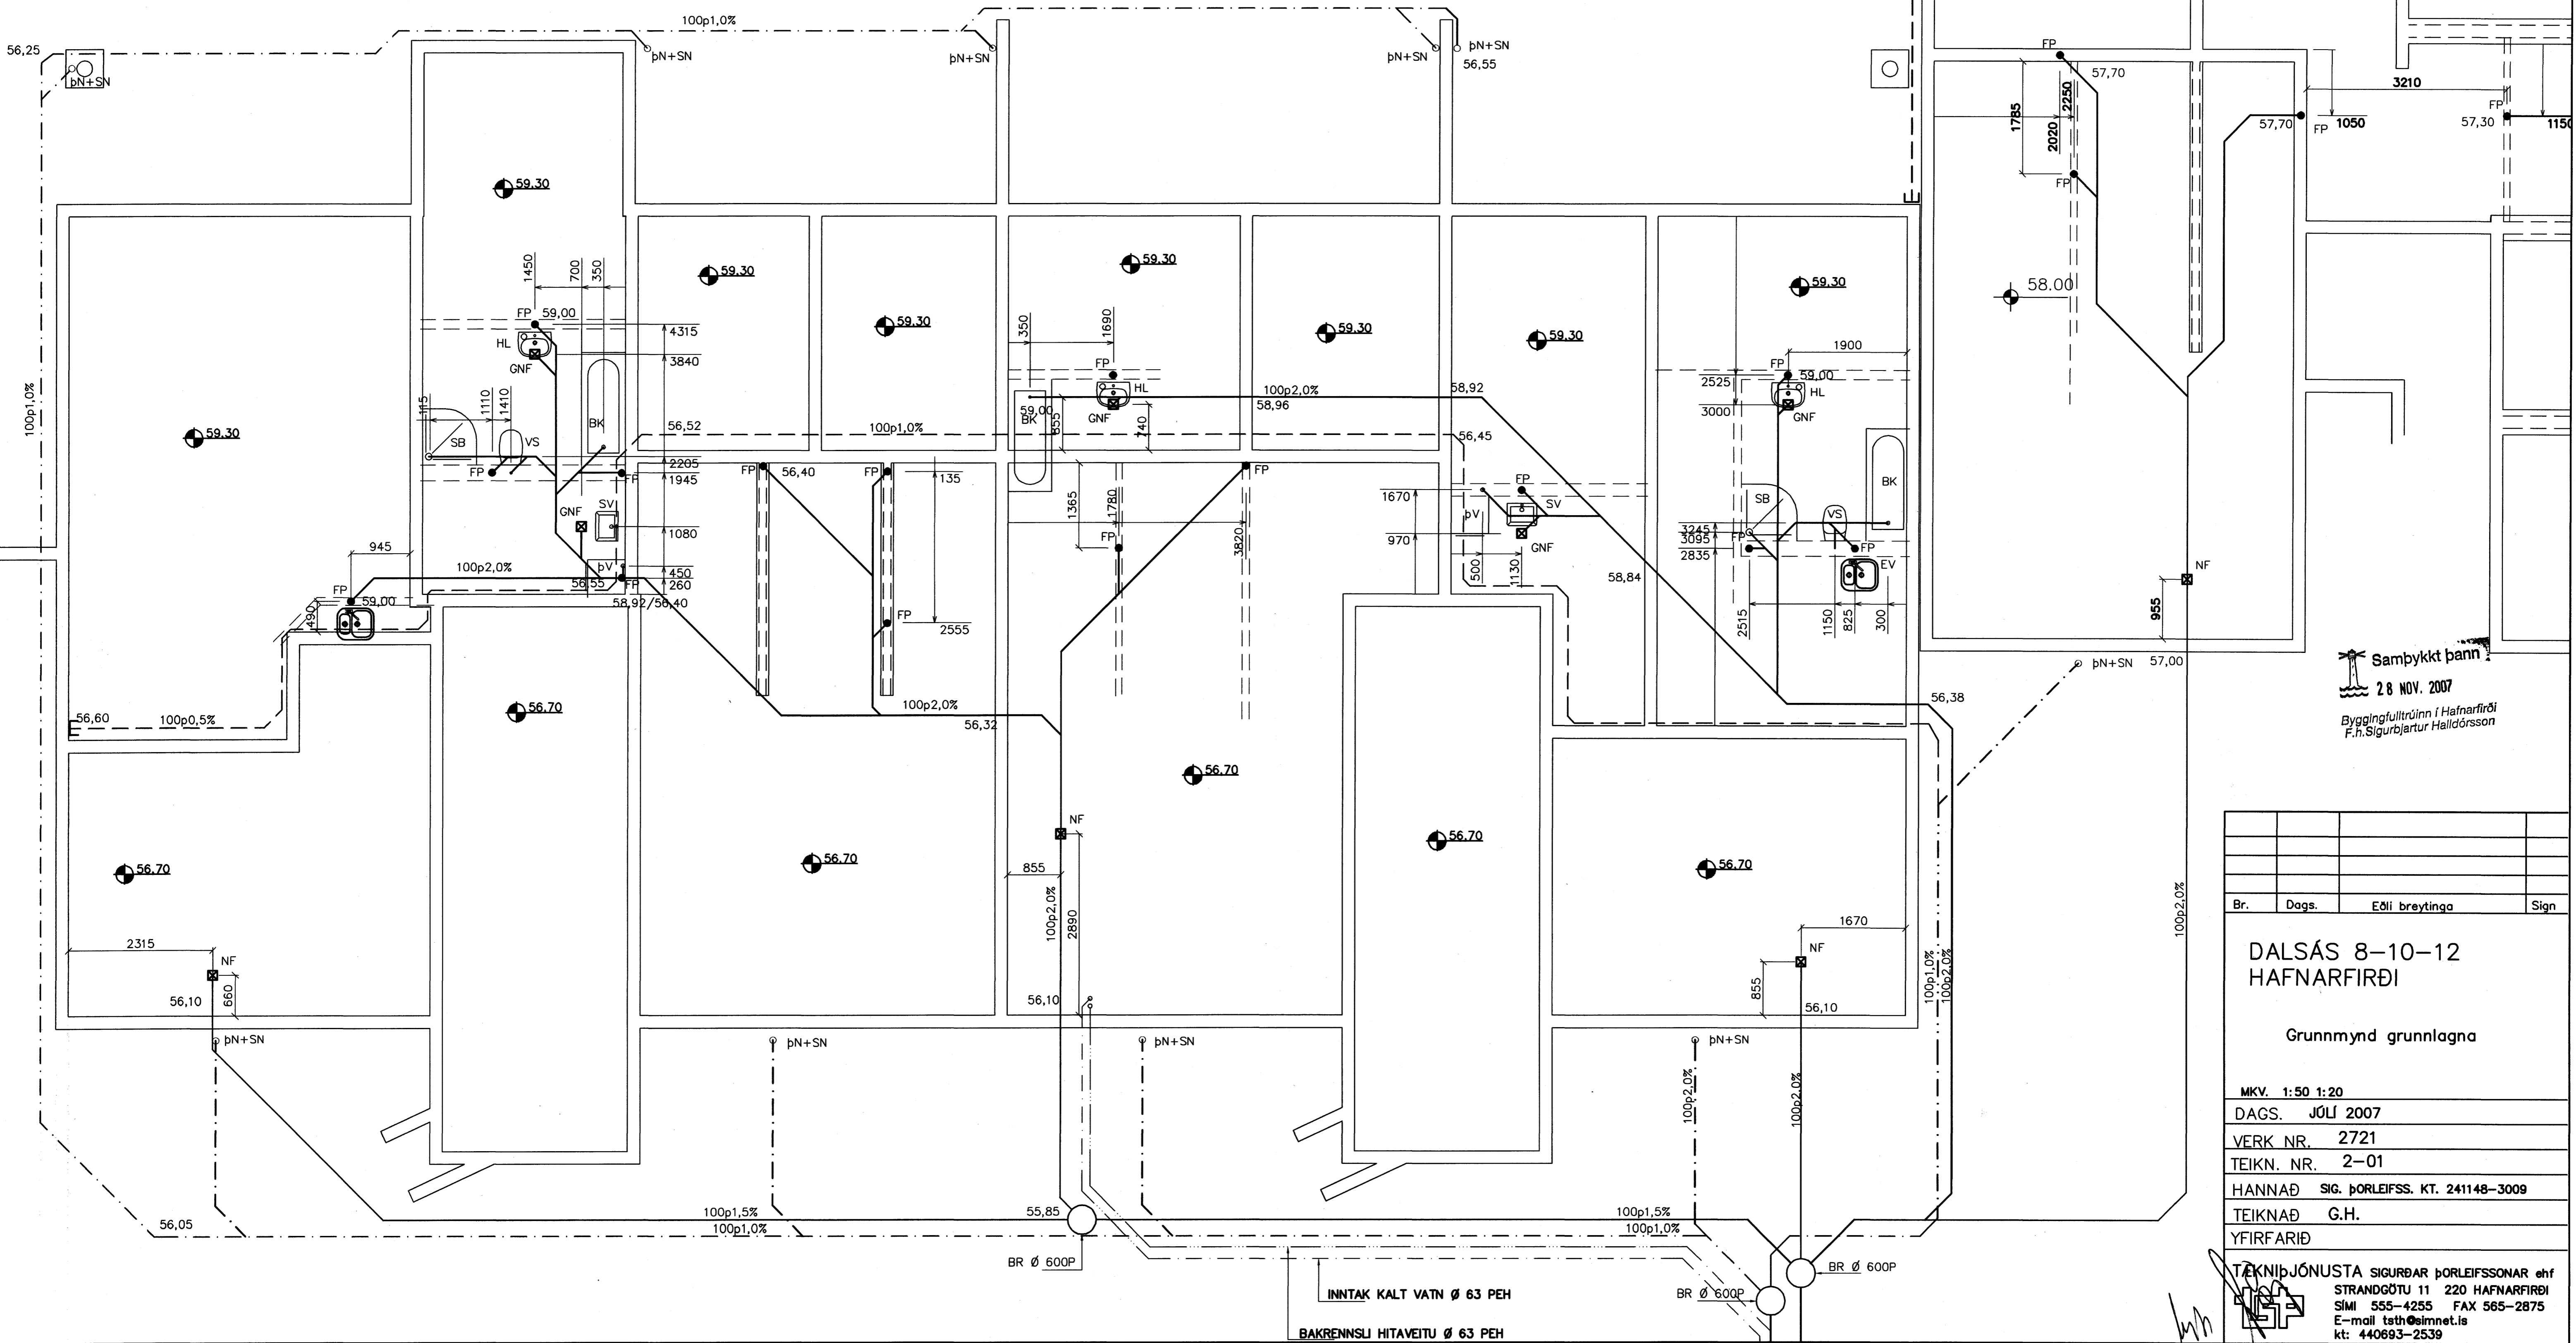

Samþykkt þann  
 28 NOV. 2007  
 Byggingfulltrúinn í Hafnarfirði  
 F.h. Sigurbjartur Halldórsson

Br.	Dags.	Eðli breytinga	Sign.
<b>DALSÁS 8-10-12 HAFNARFIRÐI</b>			
Grunnmynd grunnlagna			
MKV. 1:50 1:20			
DAGS. JÚLÍ 2007			
VERK NR. 2721			
TEIKN. NR. 2-01			
HANNAÐ SIG. ÞORLEIFSS. KT. 241148-3009			
TEIKNAD G.H.			
YFIRFARID			
<b>TEKNIÞJÓNUSTA SIGURDÁR ÞORLEIFSSONAR ehf</b> STRANDGÖTU 11 220 HAFNARFIRÐI Sími 555-4255 FAX 565-2875 E-mail tsth@aimnet.is kt: 440693-2539			