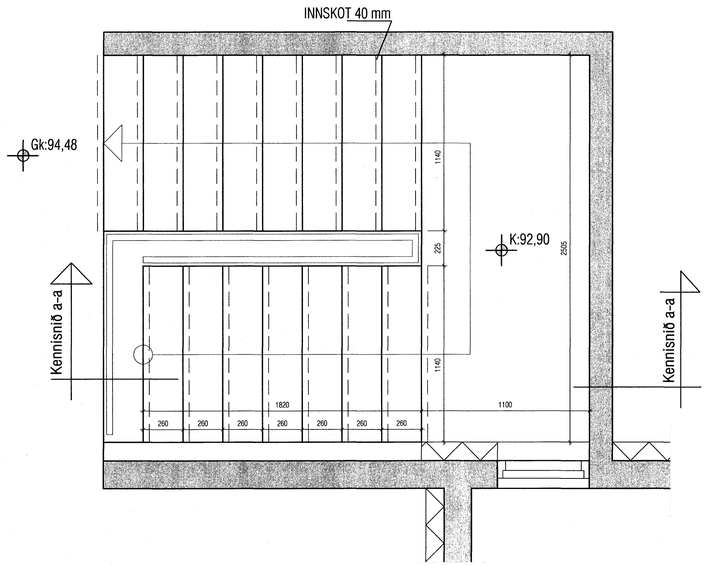

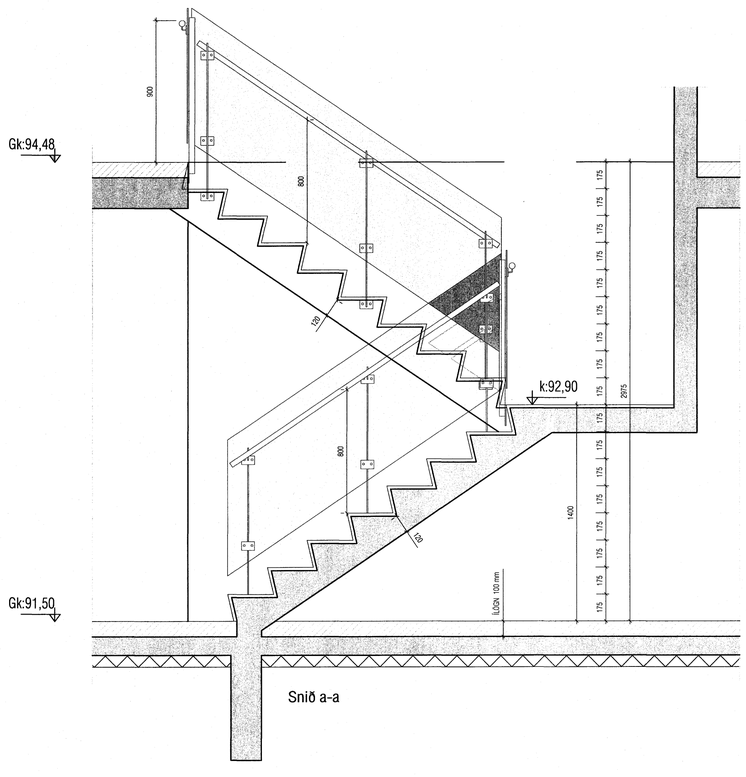

Snið a-a

SKÝRINGAR:

UPPSTIG: 175 mm
FRAMSTIG: 260 mm
INNSKOT: 40 mm
STIGABAK. 120 mm

ÍLÖGN:
BOTNPLATA 100mm
STIGI 20mm
PALLUR 20 mm
MILLIPLATA 100mm

Samþykkt þann
28 NOV. 2007
Byggingfulltrúinn í Hafnarfirði
F.h.Sigurbjartur Halldórsson

VEKTOR - hönnun og ráðgjöf - Akralind 6 , 201 Kópavogi.	Jón Hrafn Hlöðversson byggingafræðingur Kt. 260962-8519 sími: 554-6650 fax: 554-6669.	HLÍÐARÁS 20, HAFNARFJÖRÐUR	
Teikn. nr. / Tilvísun á teikningu	Br. / Dags.	SÉRTEIKNINGAR HURÐIR	
Samþykkt		Hannað: JHH	Teiknað: ÁVB
		Dagsetning: 01.11.'07 / Verk nr.: A-07-02-15	Mælikvarði: 1:20 / Teikn. nr.: S-006