DEILI 1, 1:5

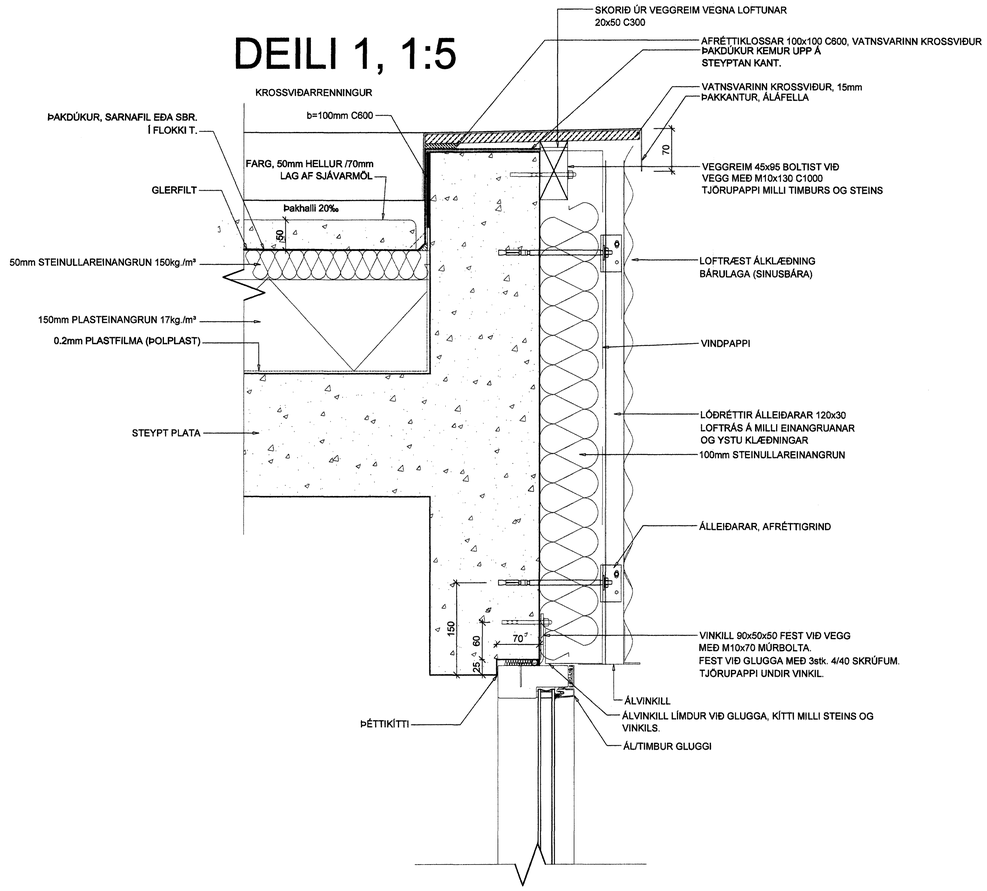

DEILI 2, 1:5

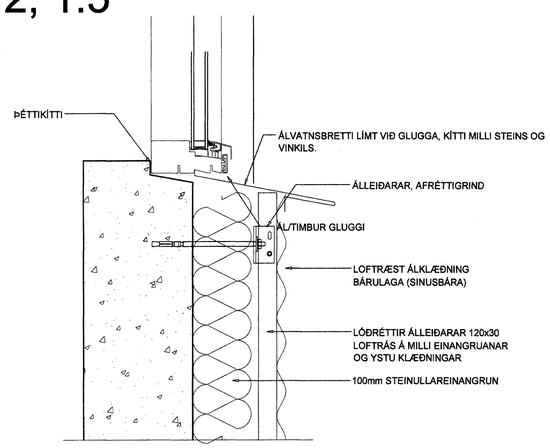

ÚTGÁFUFERILL

NÚMER:	DAGS.	SKÝRINGAR:	UNNIÐ:
DAGS.		SAMRÆM.HÖNNUÐUR	

Samþykkt þann
28 NÓV. 2007
Byggingfulltrúinn í Hafnarfirði
F.h.Sigurbjartur Halldórsson

EMIL ÞÓR GUÐMUNDSSON
FTFÍ
DIGRANESVEGI 10
200 KÓPAVOGUR
SÍMI: 544 4004
FAX: 564 4252
NETFANG: emil@emil.is
kt: 280456-3499

HEITI VERKS:

FURUÁS 28
HAFNARFIRÐI

HEITI TEIKNINGAR:

DEILI

MKV:	DAGS.	VERK NR	
1:50	3/8/06	BYG05	
TEIKNAÐ.	YFIRFARIÐ	SAMÞYKKT	NR. TEIKNINGAR
H.Á.	EÞG	EÞG	
DAGS.UNDIRSKR.	NAFN HÖNNUÐAR		7
	EMIL ÞÓR GUÐMUNDSSON		
UNDIRSKR.HÖNNUÐAR			ÚTGÁFA A