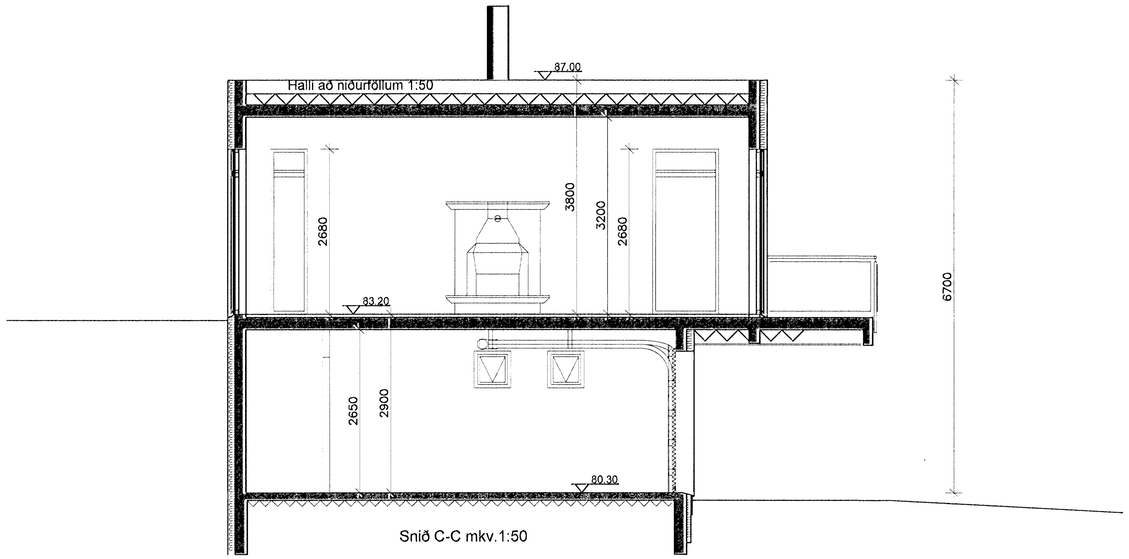


Snið C-C mkv.1:50

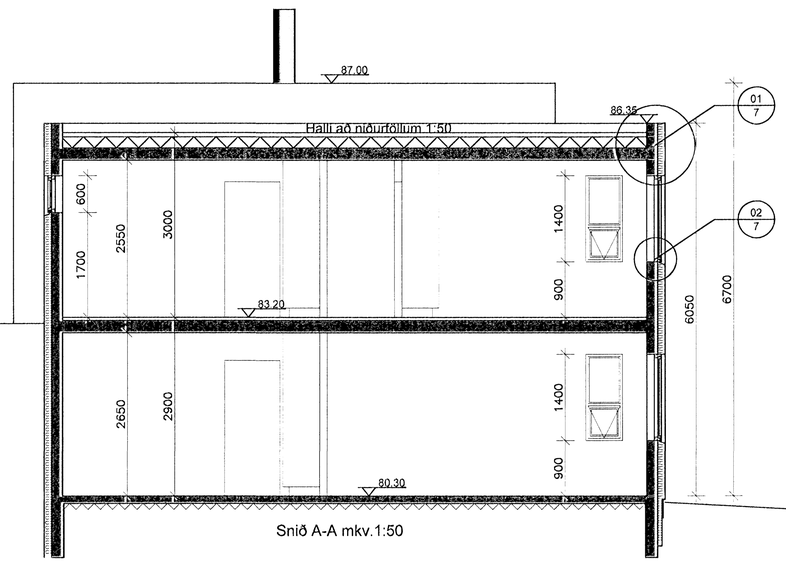


Snið A-A mkv.1:50

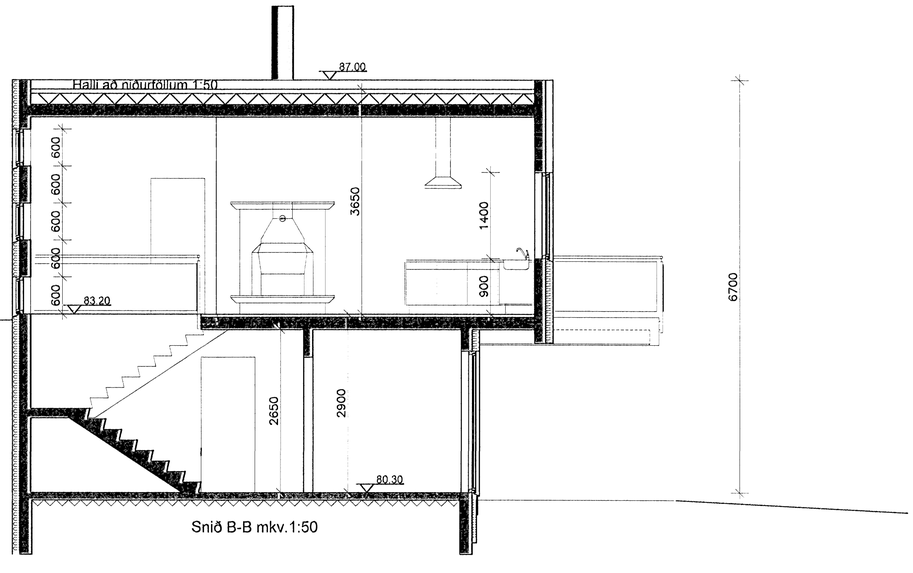


Snið B-B mkv.1:50

## ÚTGÁFUFERILL

| NÚMER: | DAGS. | SKÝRINGAR: | UNNIÐ: |
|---|---|---|---|
| | | | |
| | | | |
| | | | |
| | | | |
| | | | |
| | | | |
| | | | |
| | | | |
| | | | |
| DAGS. | | SAMRÆM.HÖNNUÐUR | |

Samþykkt þann
28 NÓV. 2007
Byggingafulltrúinn í Hafnarfirði
F.h.Sigurbjartur Halldórsson


EMIL ÞÓR GUÐMUNDSSON
FTFÍ
DIGRANESVEGI 10
200 KÓPAVOGUR
SÍMI: 544 4004
FAX: 564 4252
NETFANG: emil@emil.is
kt: 280456-3499


HEITI VERKS:

# FURUÁS 28
# HAFNARFIRÐI

HEITI TEIKNINGAR:

## SNIÐ

| MKV: | DAGS. | VERK NR | |
|---|---|---|---|
| 1:50 | 3/8/06 | BYG05 | |
| TEIKNAÐ. | YFIRFARIÐ | SAMÞYKKT | NR. TEIKNINGAR |
| H.Á. | EÞG | EÞG | |
| DAGS.UNDIRSKR. | NAFN HÖNNUÐAR | | 6 |
| | EMIL ÞÓR GUÐMUNDSSON | | |
| UNDIRSKR.HÖNNUÐAR | | | ÚTGÁFA A |