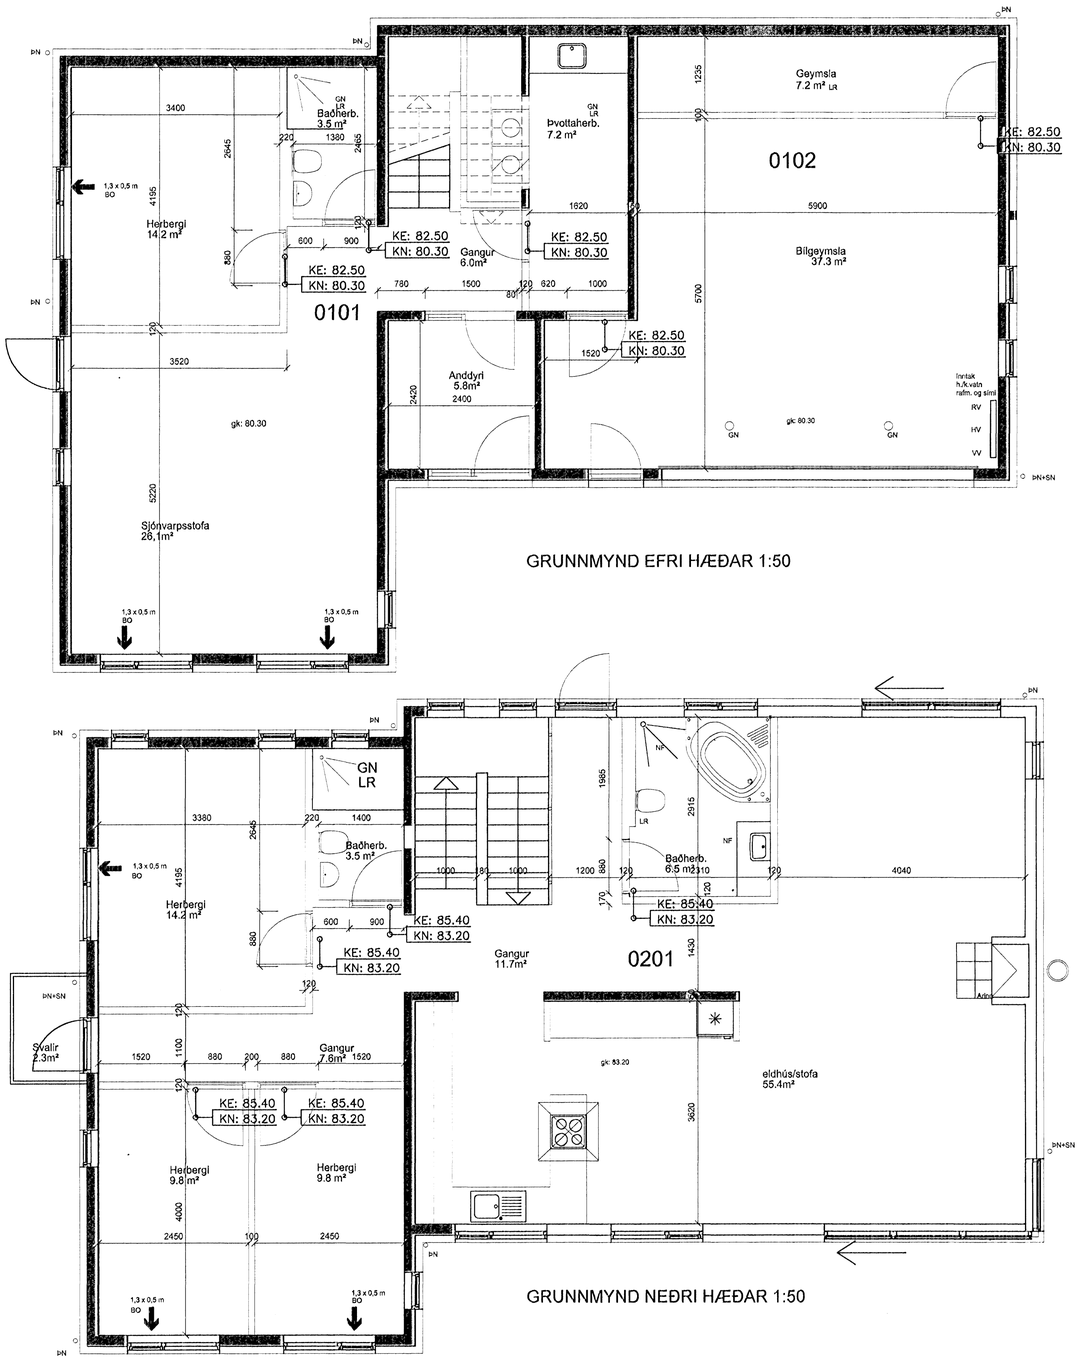

ÚTGÁFUFERILL

NÚMER:	DAGS.	SKÝRINGAR:	UNNIÐ:
DAGS.		SAMRÆMINGUR	

Samþykkt þann
28 NOV. 2007
Byggingafulltrúinn í Hafnarfirði
F.h.Sigurbjartur Halldórsson

EMIL ÞÓR GUÐMUNDSSON FTFÍ
DIGRANESVEGI 10
200 KÓPAVOGUR
SÍMI: 544 4004
FAX: 564 4252
NETFANG: emil@emil.is
kt: 280456-3499

HEITI VERKS:

FURUÁS 28
HAFNARFIRÐI

HEITI TEIKNINGAR:

GRUNNMYND 1. OG 2. HÆÐAR

MKV:	DAGS.	VERK NR	
1:50	3/8/06	BYG05	
TEIKNAÐ.	YFIRFARIÐ	SAMÞYKKT	NR. TEIKNINGAR
H.Á.	EÞG	EÞG	4
DAGS.UNDIRSKR.	NAFN HÖNNUÐAR		
	EMIL ÞÓR GUÐMUNDSSON		
UNDIRSKR.HÖNNUÐAR			ÚTGÁFA A