


Ásýnd Norður - 19
m.k.v. 1:50

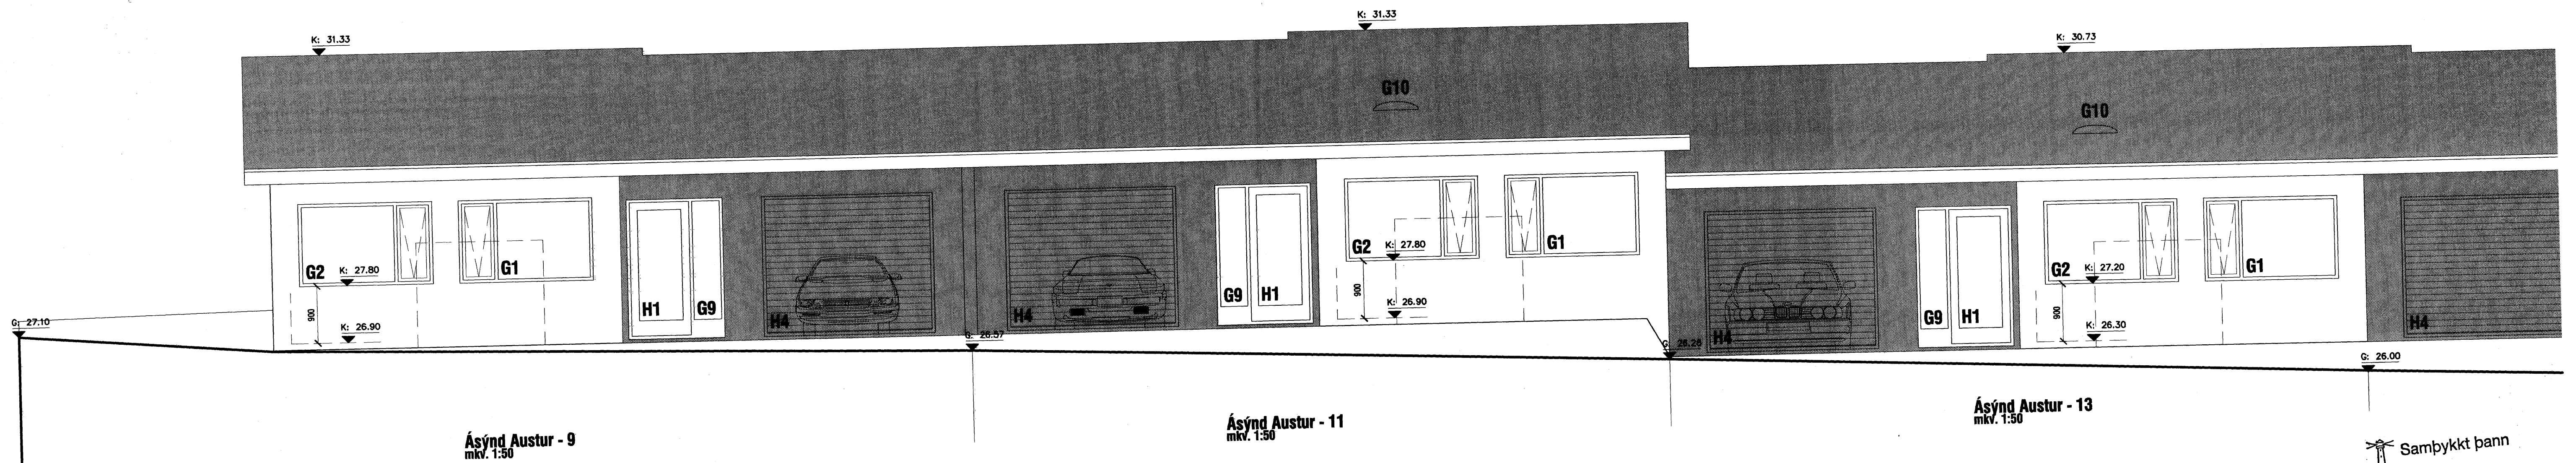


Ásýnd Austur - 9
m.k.v. 1:50

Ásýnd Austur - 11
m.k.v. 1:50

Ásýnd Austur - 13
m.k.v. 1:50

Samþykkt þann
28 NOV. 2007
Bygginguvaldtrúinn í Hafnarfirði
F.h. Sigurbjartur Halldórsson

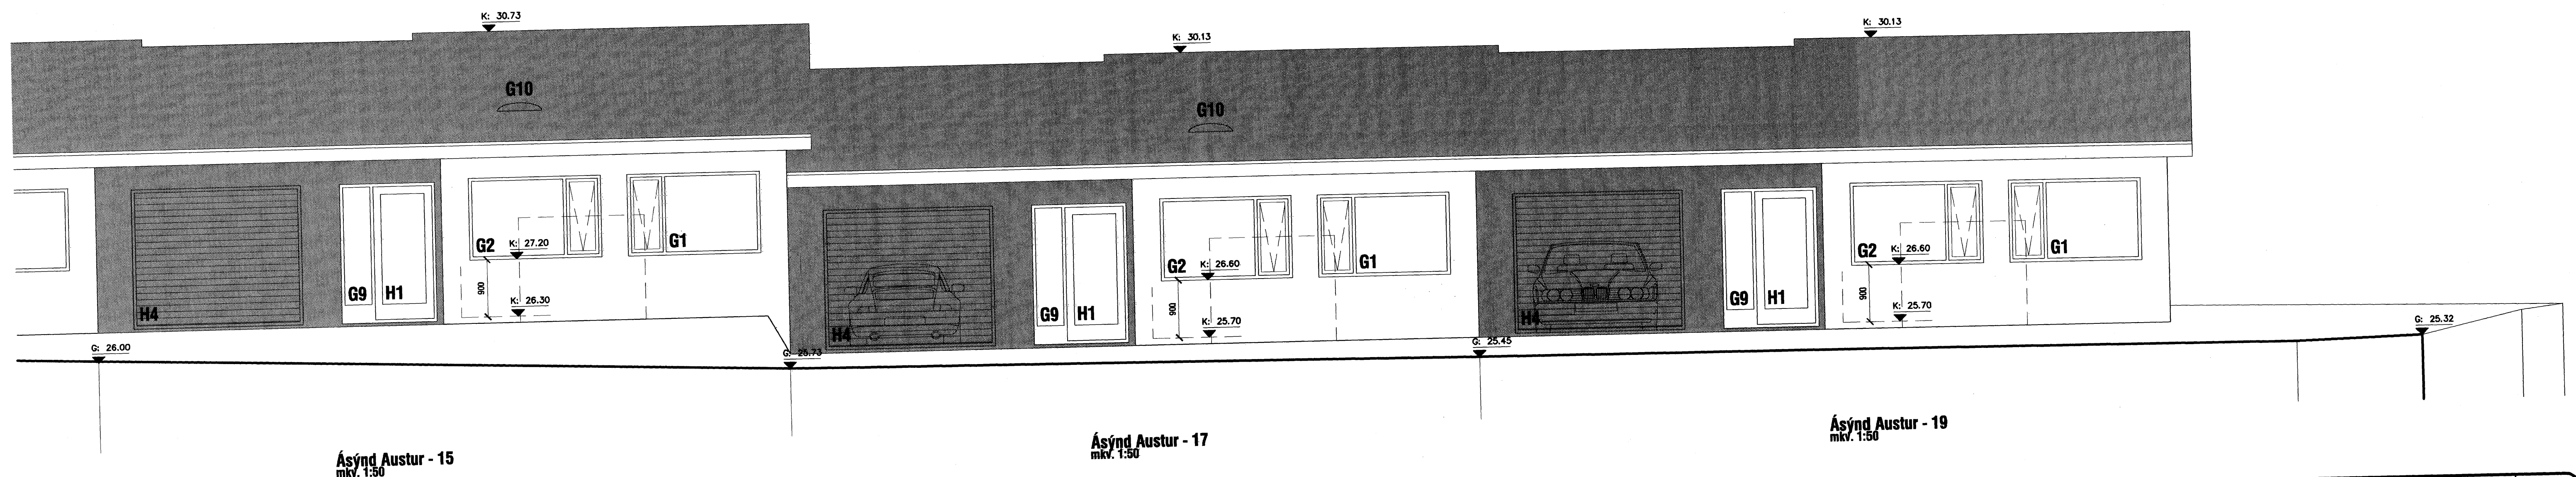

Ásýnd Austur - 15
m.k.v. 1:50

Ásýnd Austur - 17
m.k.v. 1:50

Ásýnd Austur - 19
m.k.v. 1:50

<p>VERKSTÆÐI ARKITEKTA ehf. - Gunnarsund 5 - 220 HÍ. Sími: 365 9779 KÁRI ERIKSSON ardeild FAJ - tlf: 070365-0359 - email: kari@oak.is - www.oak.is</p>	<p>HNOÐRAVELLIR 9-19 - Hafnarfjörður - raðhús</p>			<p>0701 304</p>
	<p>Ásýndir Austur og Norður</p>			<p>dag: 18. Júní 2007</p>
	<p>VERKTEIKNING</p>	<p>m.k.v. 1:50</p>	<p>forstað KE KE</p>	<p>prentað 13.11. 2007</p>
	<p>A1 Öll mál eru í millimetrum. Öll veltastíll skil berast undir höndum. Mælt er af teikningum, öll mál áttugt á staðum. Öll almet og alftun teikningar, að hluta eða í heild, er háð skriflega keyr höfundur.</p>			