


Lagnir 2. Hæð, Grunnmynd, 1:50


Samþykkt þann  
27. NOV. 2007  
Byggingulltrúinn í Hafnarfirði  
F.h. Sigurbjartur Halldórsson

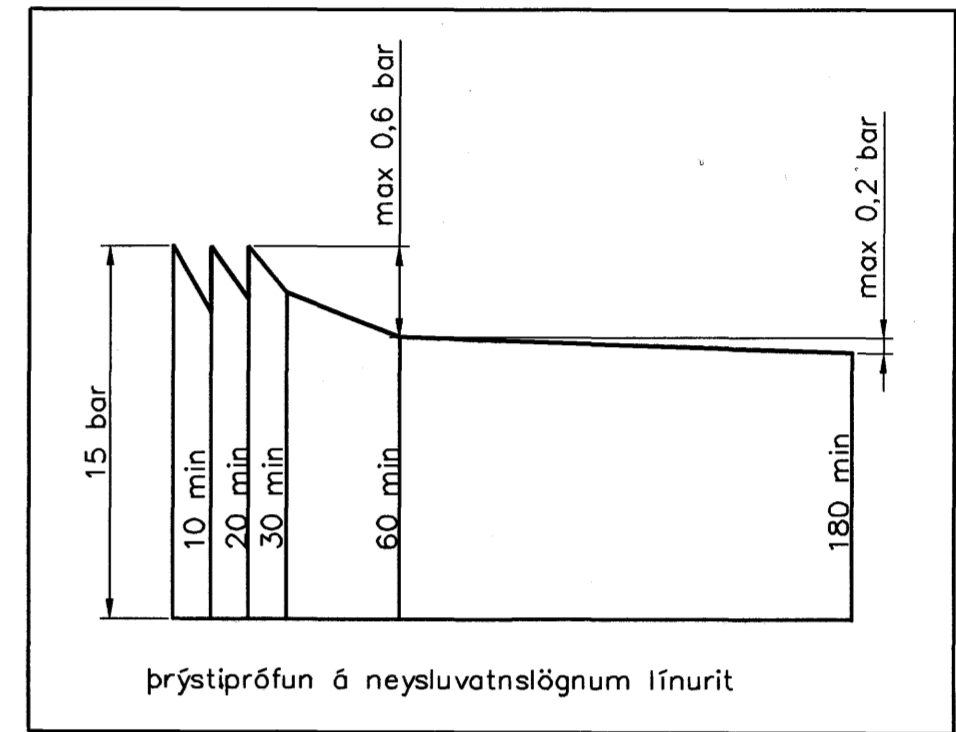

**Hitalagnir, Skýringar**  
Ofnalagnir eru 16x2 SHT-PB með súrefniskápu. Eingöngu skal nota viðurkennt efni, og gæta skal þess allir hlutir kerfisins séu frá sama framleiðanda. Festingar skal setja á lagnir með mest 1-1,5 metra millibili. Setja skal þrjár festingar við beygjur. Beygjuradus skal ekki vera meiri en 5x þvermál pípu. Á alla ofna komi sjálfvirkir ofnlok stíllit og loftskrúfur.  
brýstípröfun á lögnum skiptist í tveir lotur. Fyrri lota er framkvæmd í 1 klst. og er brýstingurinn 9 bór. Þrýstifall má vera max 0,6 bór á seinni 30 min. Seinni lota er gerð framhaldi af fyrri lotu og tekur 2 klst. Þrýstifall má vera max 0,2 bór.

**Neysluvatnslagnir, Skýringar**  
Neysluvatnslagnir eru PB-rör af gerðinni AQUATHERM SHT. Eingöngu skal nota viðurkennt efni, og gæta skal þess allir hlutir kerfisins séu frá sama framleiðanda. Festingar skal setja á lagnir með mest 1-1,5 metra millibili. Setja skal þrjár festingar við beygjur. Beygjuradus skal ekki vera meiri en 5x þvermál pípu. Gæta skal þess að dhreinindi komist ekki milli ytrarörs og innrarörs. brýstípröfun á lögnum skiptist í tveir lotur. Fyrri lota er framkvæmd í 1 klst. og er brýstingurinn 15 bór. Þrýstifall má vera max 0,6 bór á seinni 30 min. Seinni lota er gerð framhaldi af fyrri lotu og tekur 2 klst. Þrýstifall má vera max 0,2 bór.

**Fráveitulagnir, Skýringar**  
Fráveitulagnir innanhús skulu vera í samræmi við ÍST-68. Lagna efni skal vera REHAU RAUPIANO hjóðeinagrundi lagnir úr PP (polypropelyn) með stingmálfu og Þéttihring. Allar beygjur og greinar skulu gerðar með víðeigandi tengistykkjum. Nota skal hjóðeinagrundi burðarfestingar á lóðréttar lagnir. Lóðréttar lagnir eru hular með eldvarnarköðu.

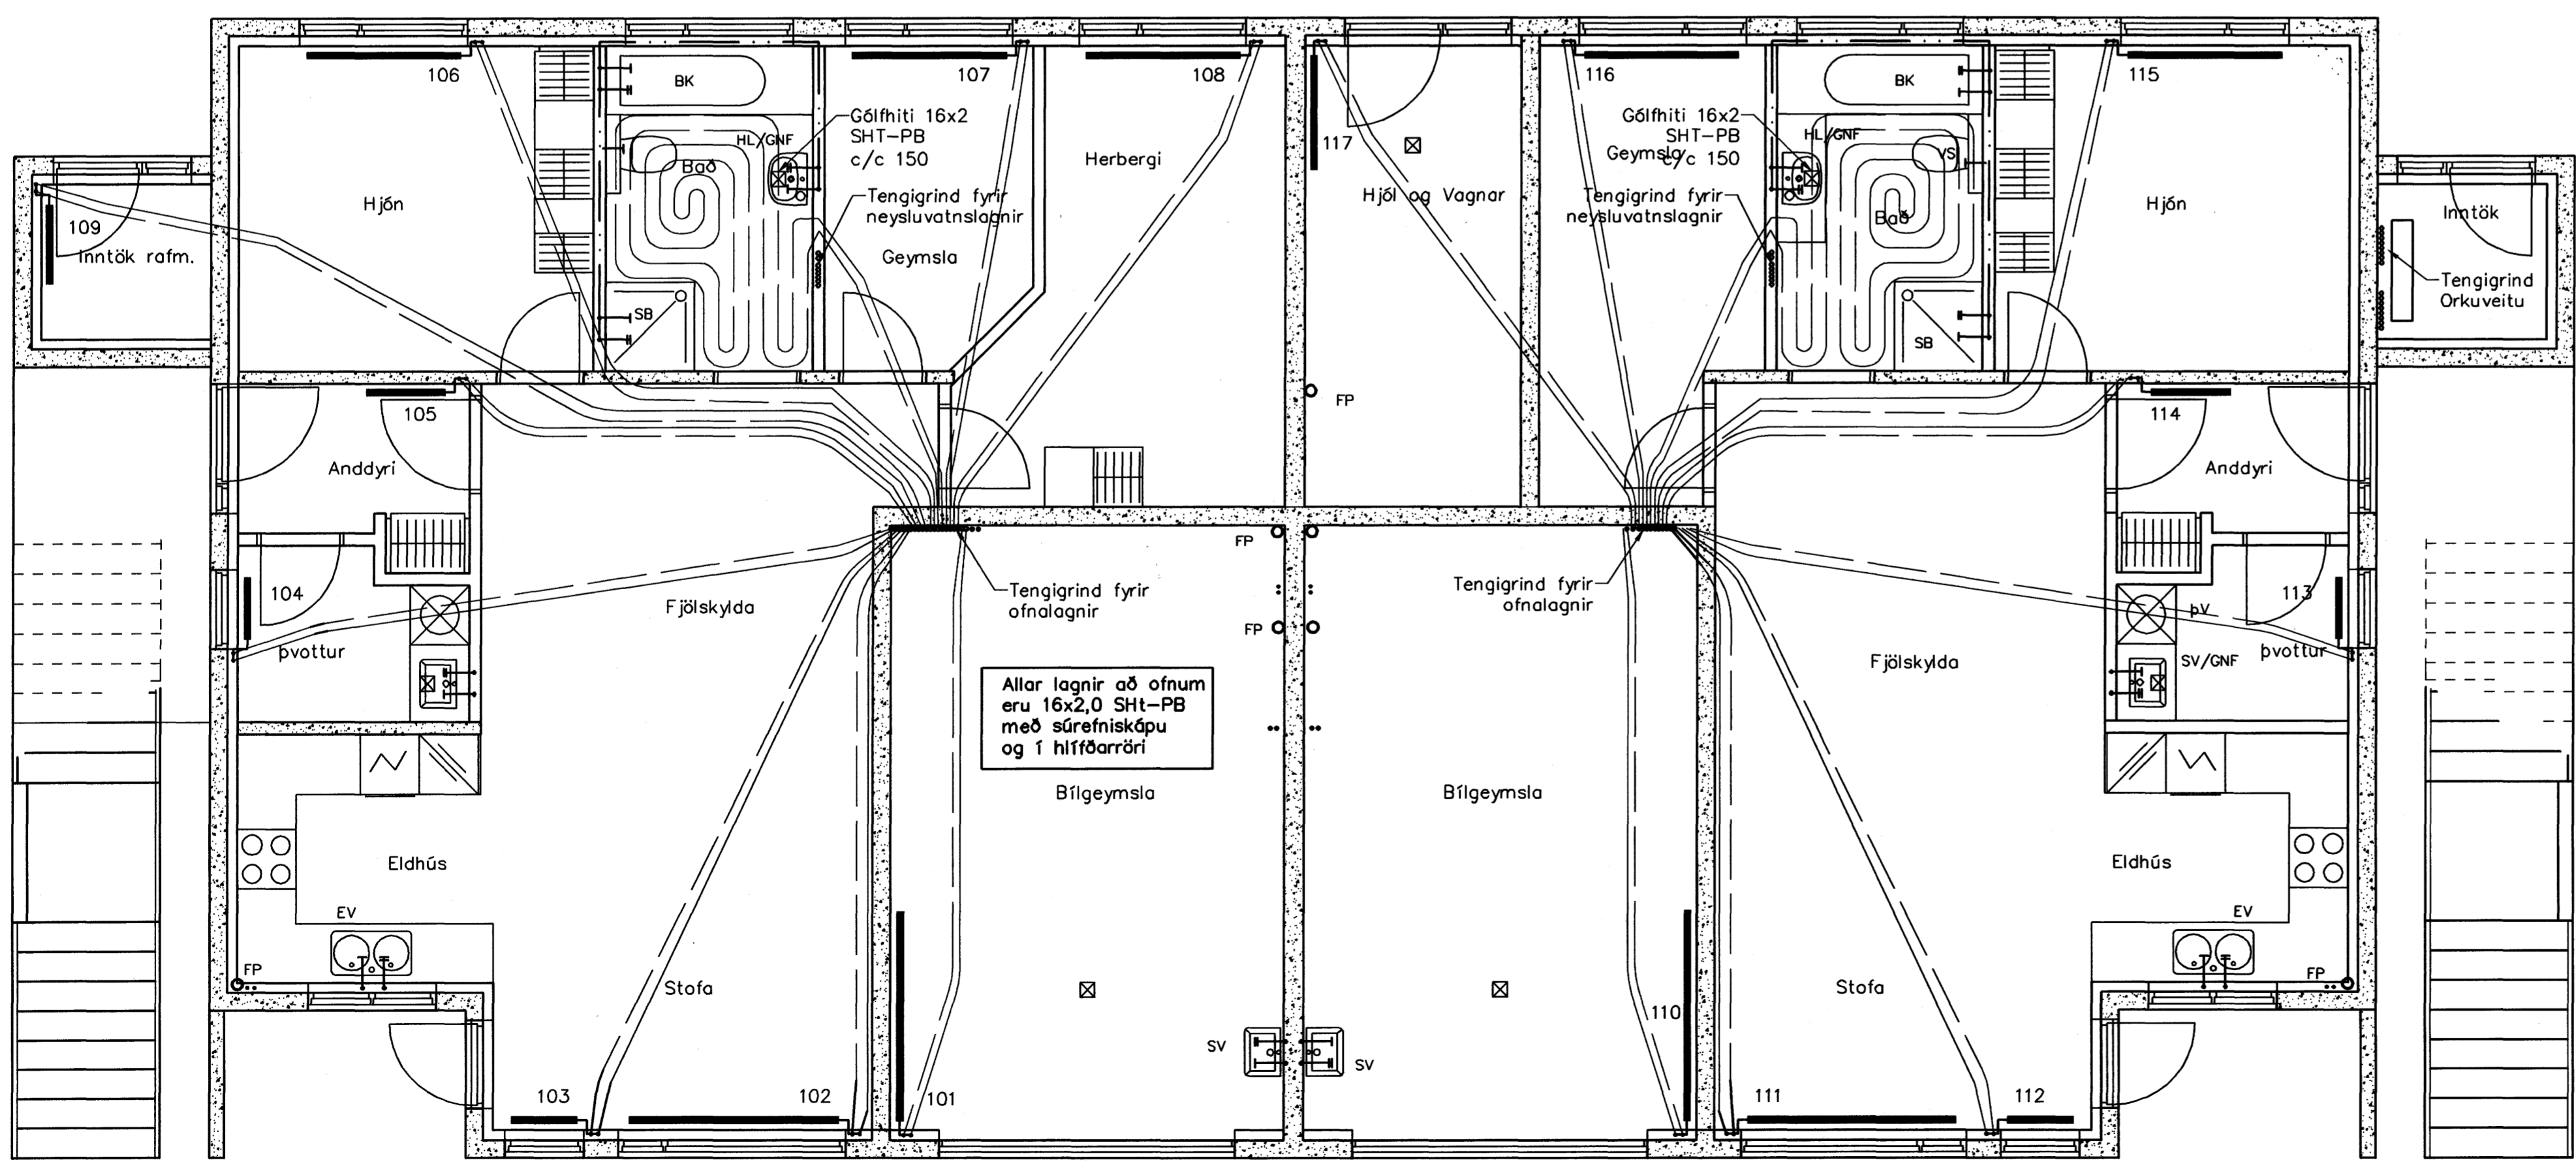

Lagnir 1. Hæð, Grunnmynd, 1:50

Útgáfa	Breyting	Dagsetning	Hannað
Sveinbjörn Hinriksson Byggingatæknifræðingur Kl. 160651-2529 Brekkuvegur 6 Hafnarfirði Sími: 555-4008, 861-9851 Netfang: svennih@internet.is		Staður Drekavellir 28 Hafnarfirði Skýring Hita- og Neysluvatnslagnir, Grunnmynd	
Hannað / Teknað	Kvartál	Dagsetning	Verkr.
	1:50	29. 8. 07	19-07
			Telkn.nr. 2-03