




ÞAKVIRKI 1:50

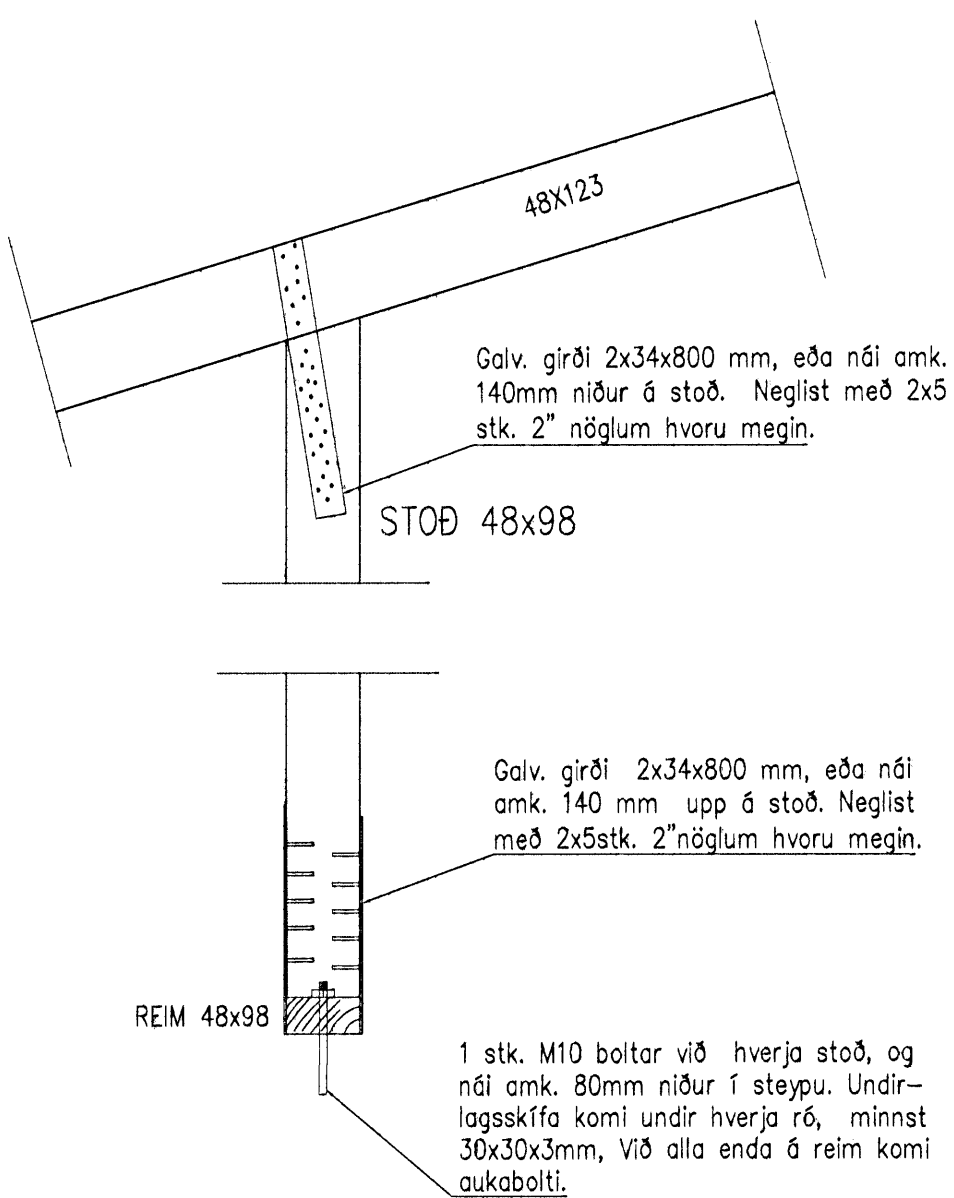


B Snið – Þakvirki festingar.
Mkv. 1:10

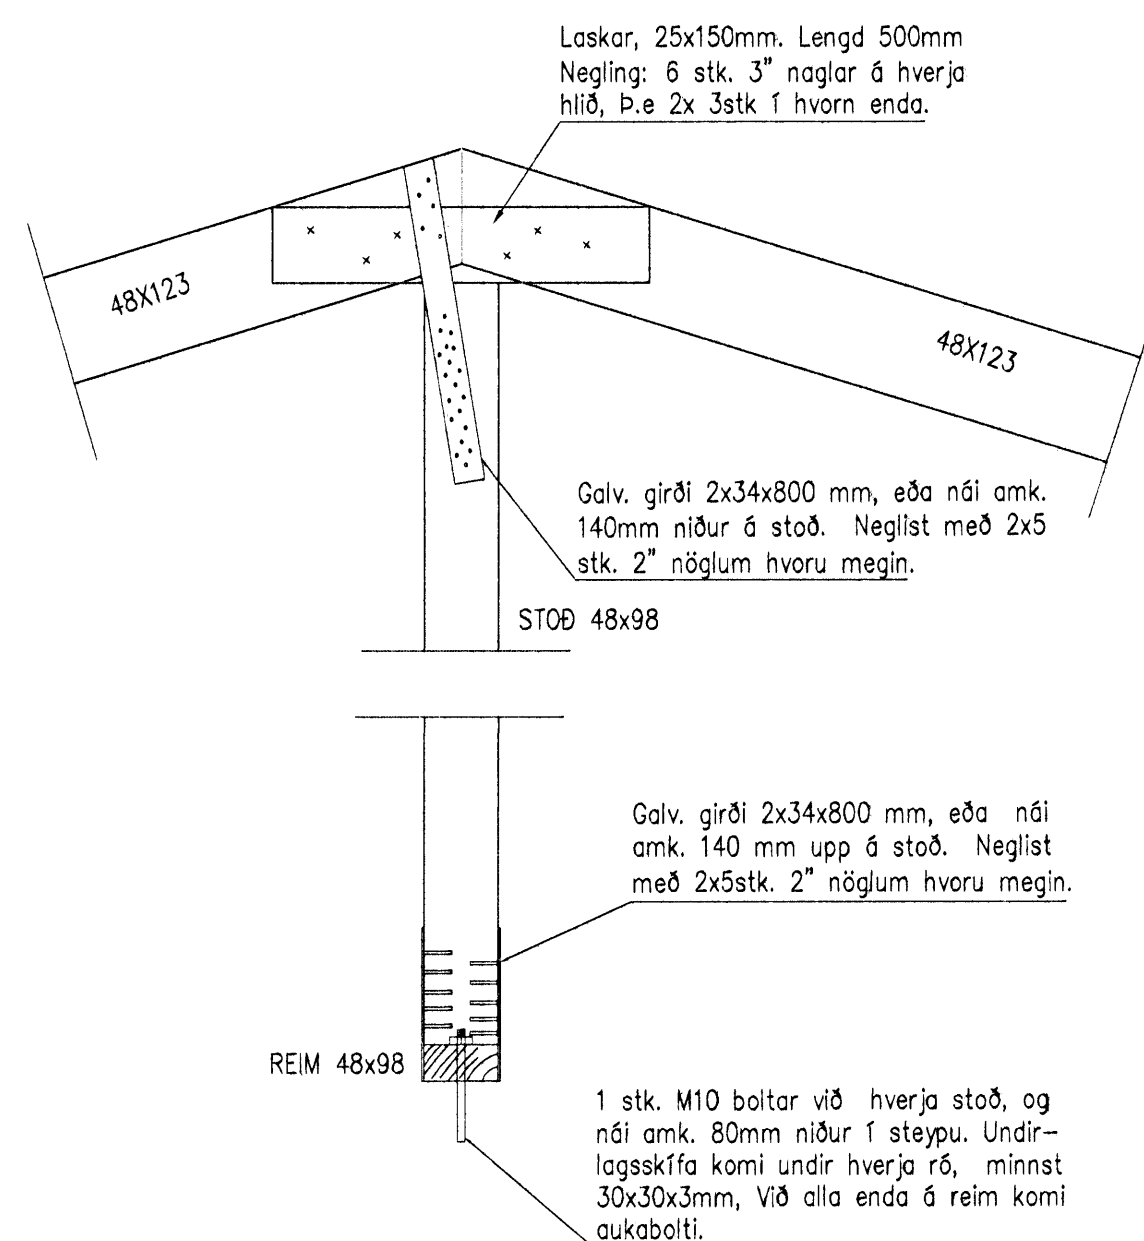

C Snið – Þakvirki festingar.
Mkv. 1:10

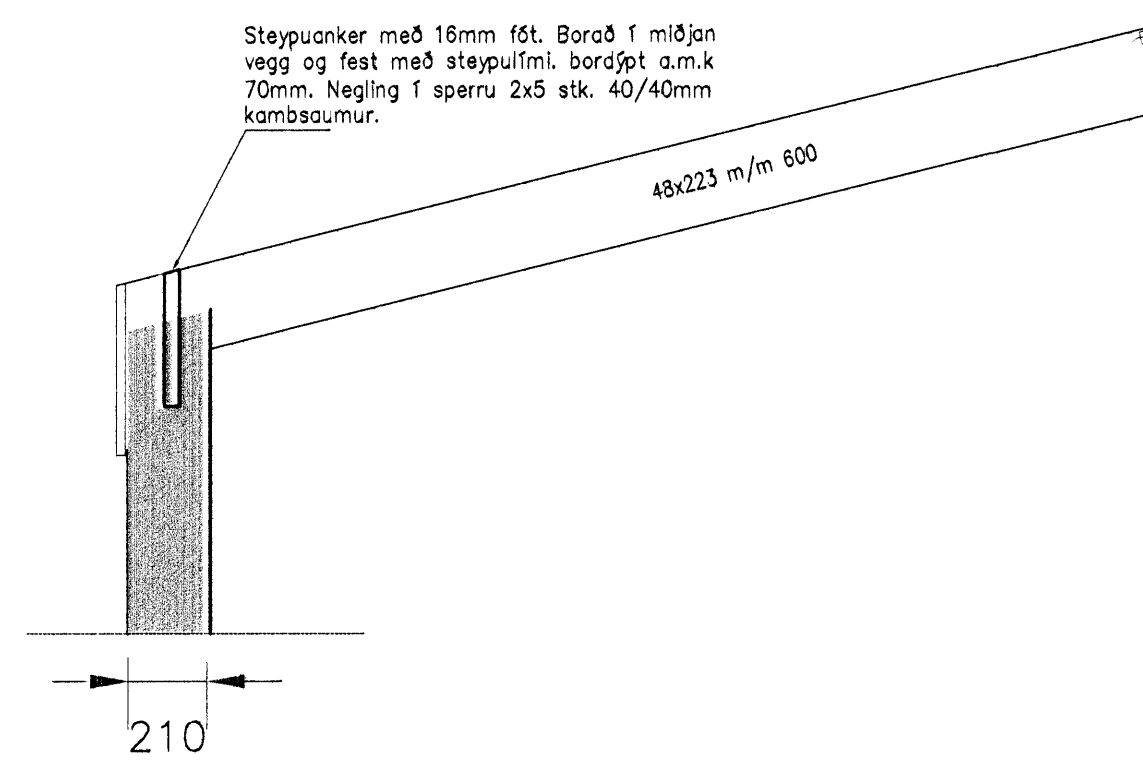

D Snið – Festingar á Þakvirki.
Mkv. 1:20

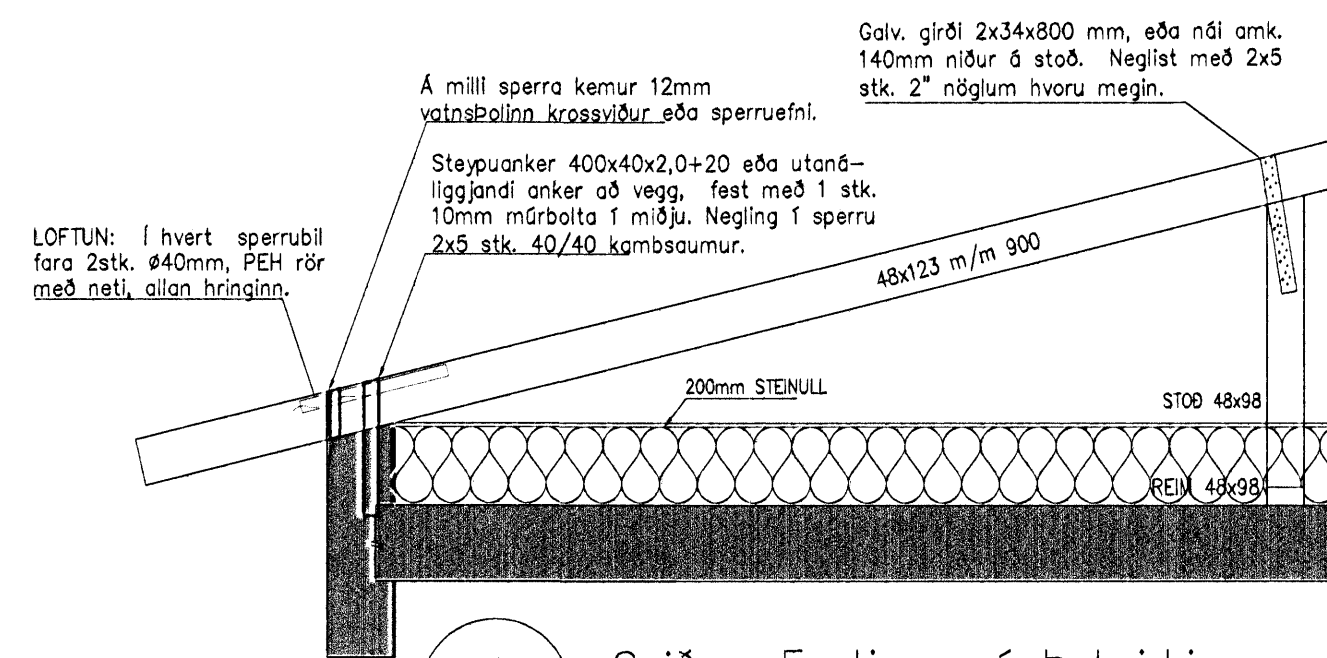

A Snið – Festingar á Þakvirki.
Mkv. 1:20

SKÝRINGAR

Trévirki ásamt festingum:

Allt timbur í burðarvirki skal vera af styrkleikaflokk K18. Þakplata er steypt og þar yfir er þakvirki uppstíð, sperrur eru 48x123 m/m 900mm, þar sem sperrur boltast í vegg komi tjúrupappi 6 milli. Allt innsteypt timbur skal fávörð a.m.k. með tveimur umferðum af víðurkendri fávörn, sem ná minnst 600 mm út fyrir stöpu. Klæðning ofan á sperrur er fura 25x150. Klæðningu skal negla í sperrur með 3stk. 3"galv. saum.

Skinnur komi á alla bolta þar sem boltahaus eða r6 liggur að timbri og skal þykkt þeirra vera 0.3xD og BxL=3xD, þar sem D er þvermál bolta. Ef skinnur eru hringlaga þá skal þvermálið vera 3.5xD. Fjarlægð bolta frá timburkanti og fjarlægð milli bolta skal ekki vera minni en 7xD nema annað sé getið á teikningum. Fjarlægð nagla frá timburkanti skal ekki vera minni en 10xD, D er þvermál nagla. Boltar, naglar, skinnur og festingar skulu vera galvaniseraðar. Allar festingar eru sýnar nánar á samþykkt þessum teikningum.

21. DES. 2007

Byggingulltrúinn í Hafnarfirði
F.H. Sigurbjartur Halldórsson

Daga	Breytingar	Nr.	Nafn
<p>meter Verkfræðistofa ehf Stóumúli 1, 108 Reykjavík</p> <p>ÁRITUN SAMRÆMINGARHÖNDUÐAR: Frjálik Ólafsson 2303592459</p> <p>21. DES. 2007</p>			
DREKAVELLIR 32, 221 HAFNARFJÖRÐUR			
2 HÆÐ, ÞAKVIRKI, SKÝRINGAR OG SNIÐ			
TOLVUSKRA	HANNAÐ	TEKNAÐ	VIÐFARIB
263-221-DREKAVELLIR 32	FO	FO	FO
STÓFA	01		
SAMÞYKKT	TEKNING NR.	MKV.	BLAÐ NR.
Frjálik Ólafsson 2303592459	263-B15	1:50/1:20/1:10	B-15
DAÐS	23.10.2007		VERK NR.
			263