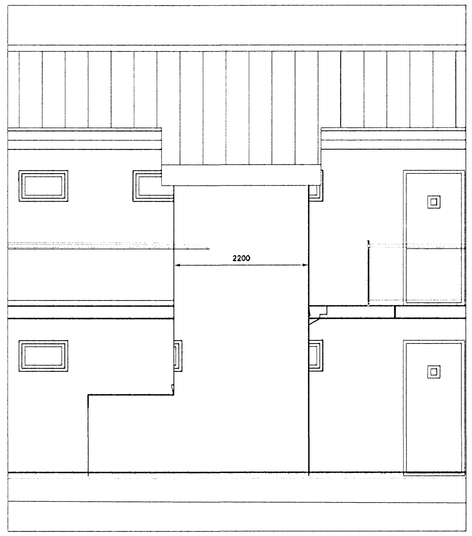

STIGAGANGUR 1:50

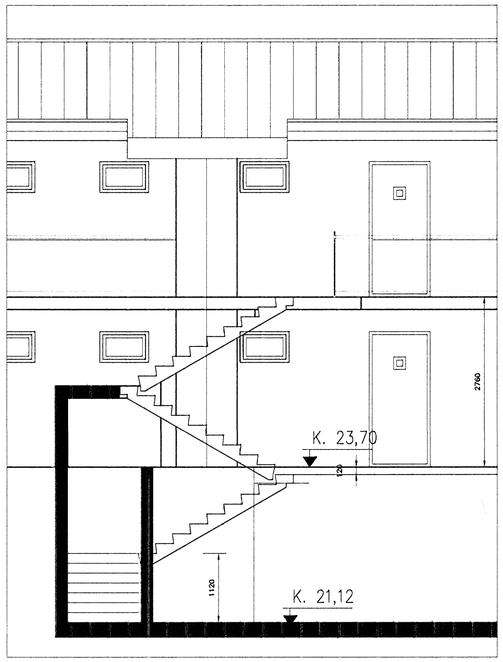

STIGAGANGUR SNIÐ FRÁ HLIÐ 1:50

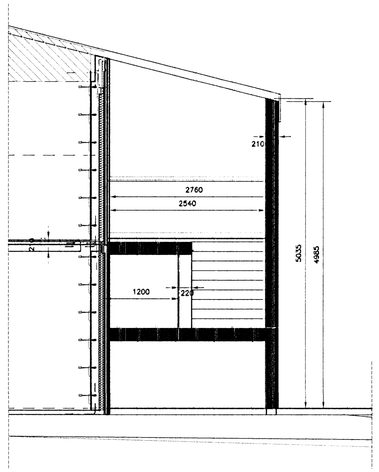

STIGAGANGUR SNIÐ AÐ FRAMAN 1:50

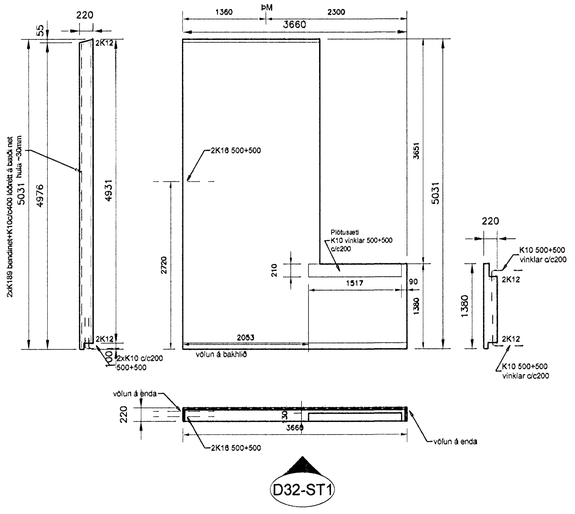

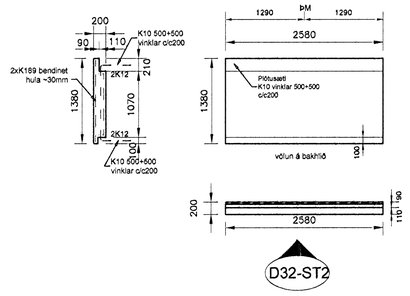

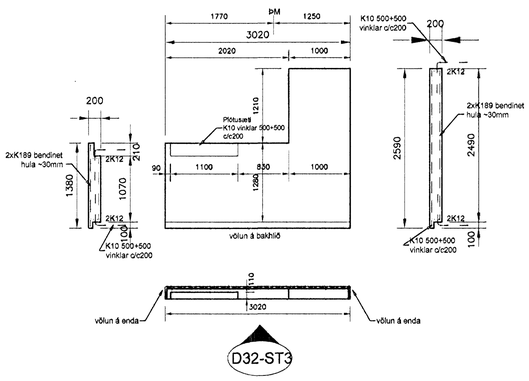

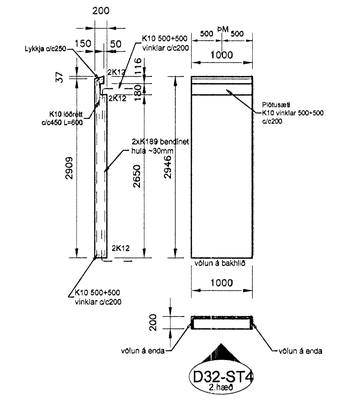

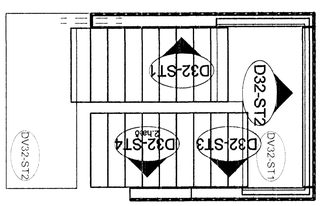

STIGAGANGUR GRUNNMYND 1:50

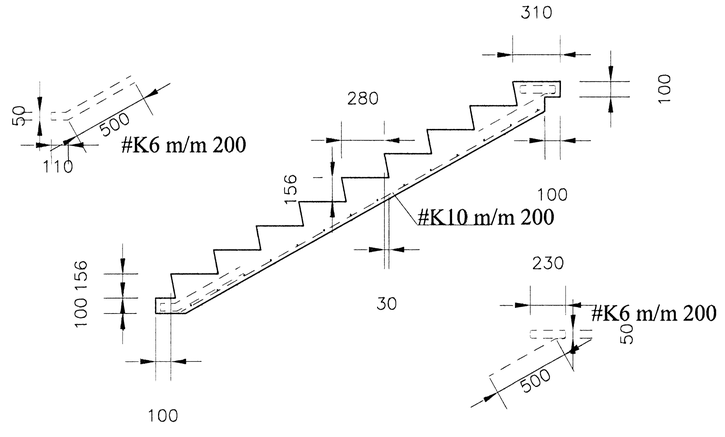

Samþykkt þann
21 DES. 2007
Byggingafulltrúinn í Hafnarfirði
F.h. Sigurbjartur Halldórsson

Dags.	Breytingar	Nr.	Nafn

meter *Verkfræðistofa ehf*
Síðumúli 1, 108 Reykjavík
Sími: 5678922, Gsm: 8940059
meter@meter.is, www.meter.is

ÁBYRGÐ SAMRÆMINGARHÖNNUÐAR
Friðrik Ólafsson 2303592459

DREKAVELLIR 32, 221 HAFNARFJÖRÐUR

2 HÆÐ, STIGAGANGUR SNIÐ OG SAMSETNING

TÖLVUSKRÁ	HANNAÐ	TEIKNAÐ	YFIRFARIÐ	ÚTGÁFA
263-221-DREKAVELLIR 32	FÓ	FÓ	FÓ	01
SAMÞYKKT Friðrik Ólafsson 2303592459	TEIKNING NR. 263-B14		MKV. 1:50	BLAÐ NR. B-14
	DAGS. 23.10.2007		VERK NR. 263	