
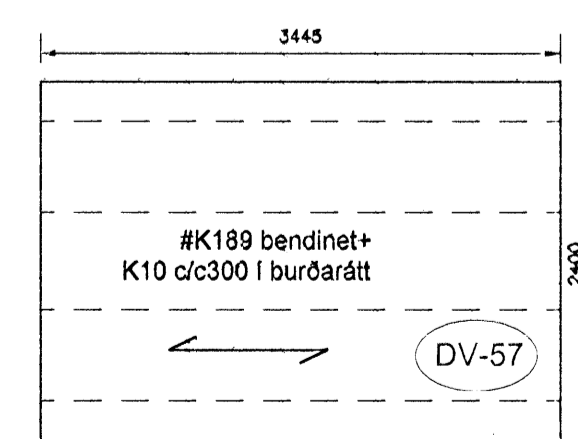
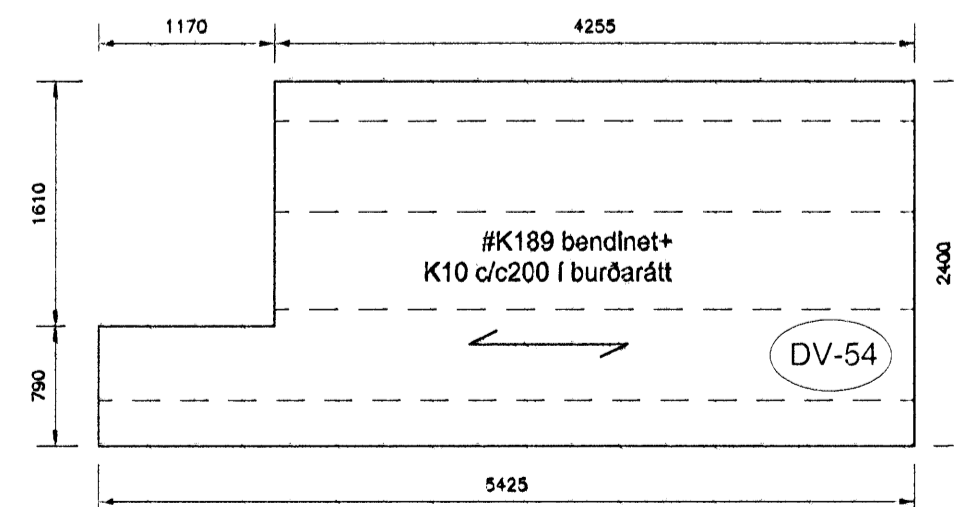
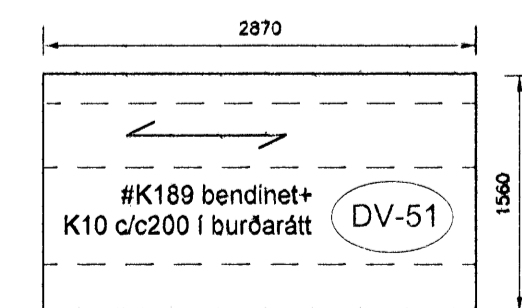
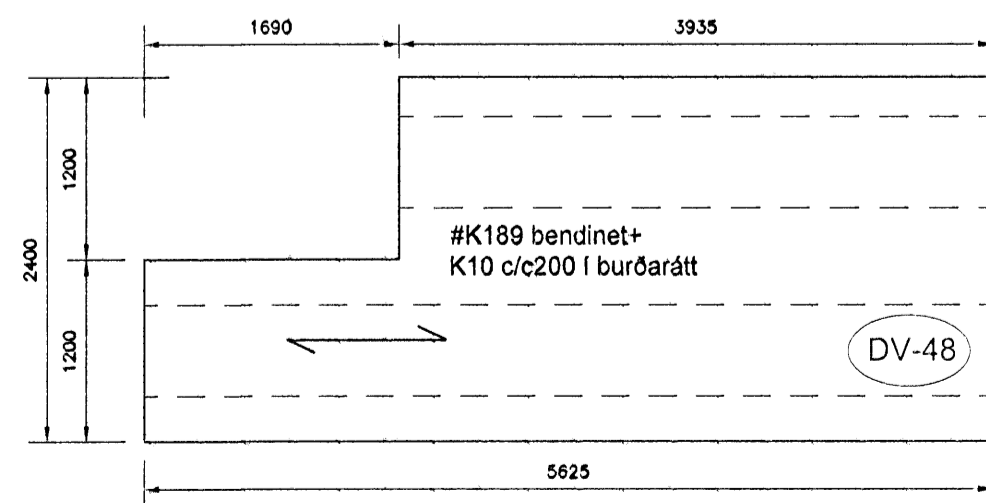
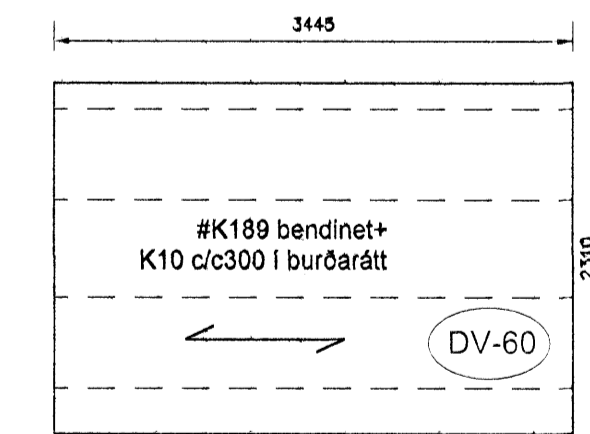
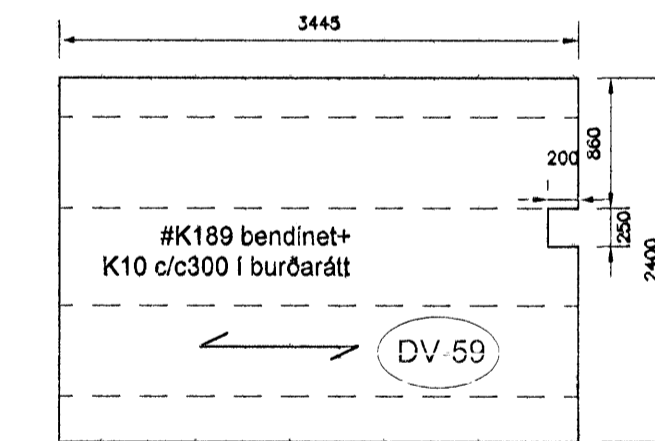
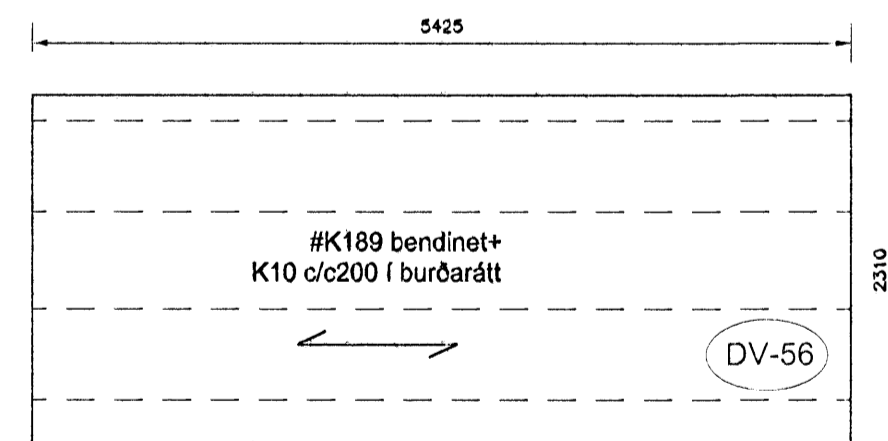
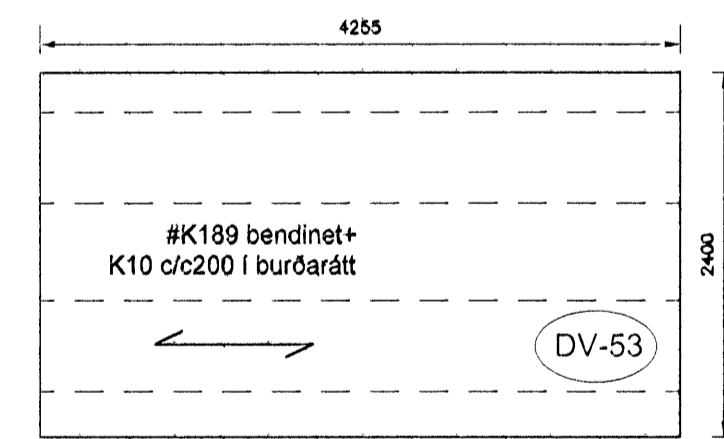
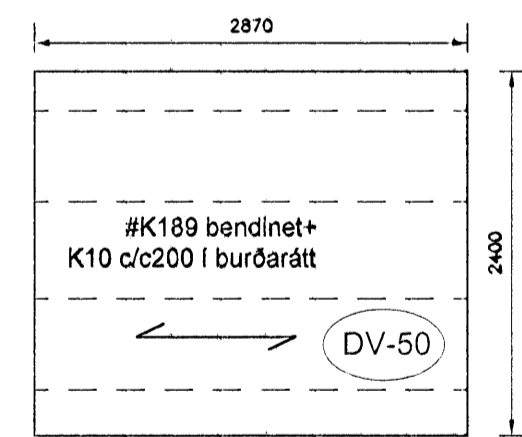
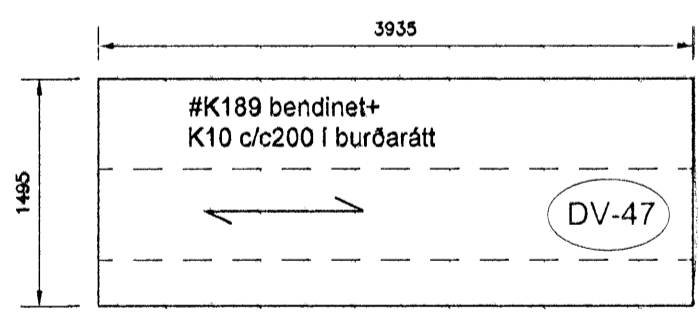
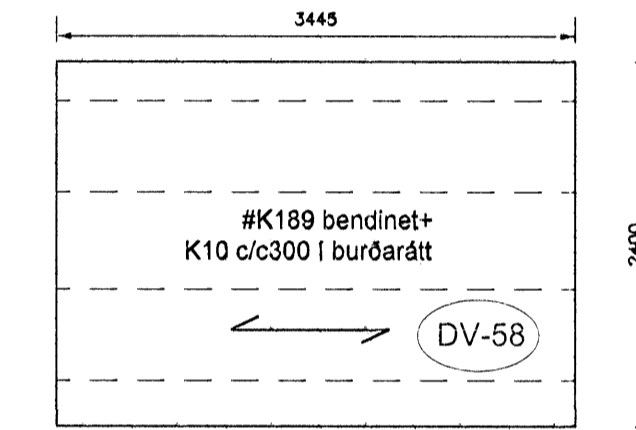
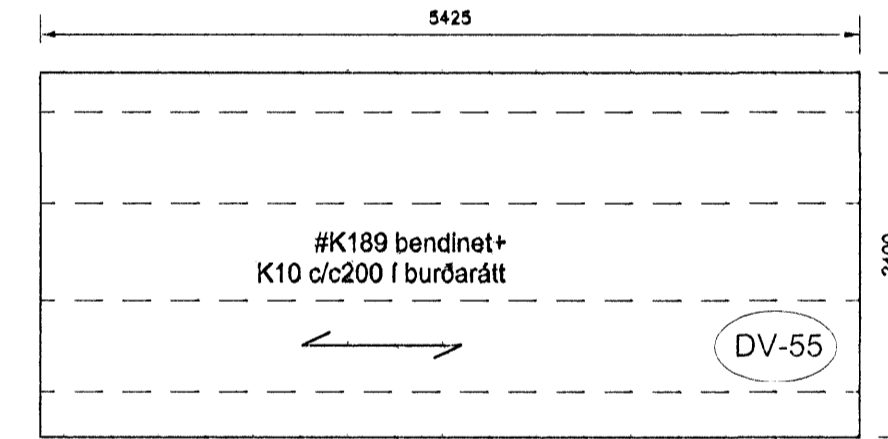
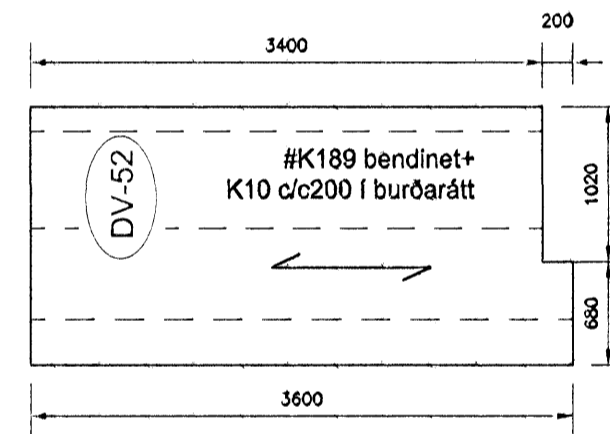
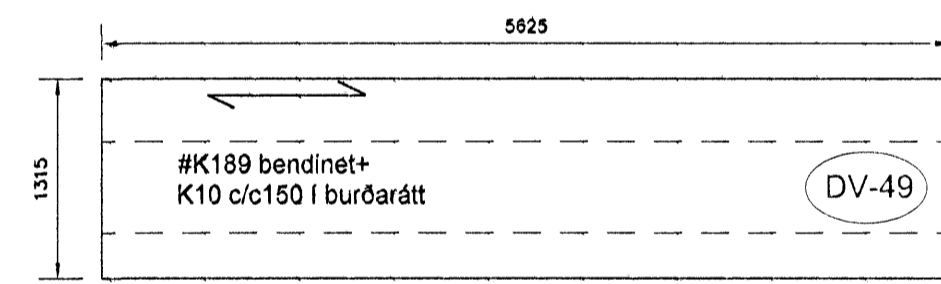


Táknar meginburðarstefnu járna

Táknar meginburðarstefnu járna
 Filgranstígar hæð 110mm

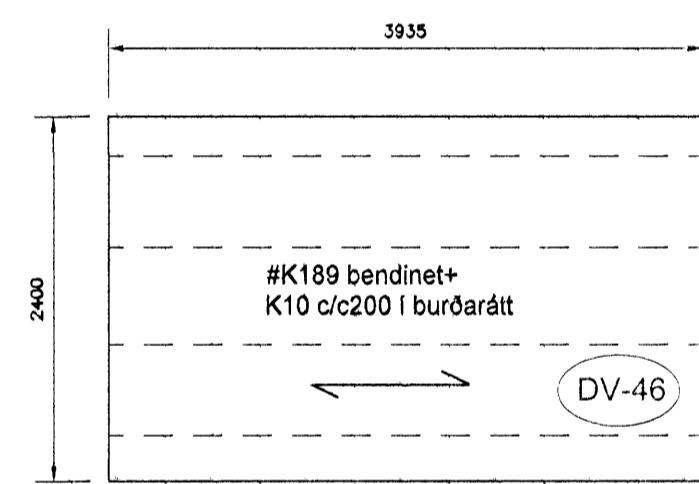

Sampykkt þann
 21. DES. 2007
 Byggingfulltrúinn í Hafnarfirði
 F.h. Sigurbjartur Halldórsson

Dags.	Breytingar	Nr.	Nafn
meter Verkfæðistofa ehf Síðumúli 1, 108 Reykjavík <small>Sími: 5678922, Fax: 8940059, meter@meter.is, www.meter.is</small> ÁRITUN SAMREYMINGARHÖNDUÐAR Friðrik Ólafsson 2303592459			
DREKAVELLUR 32, 221 HAFNARFJÖRDUR			
FILEGRANEININGAR 2 HÆÐ, DV-31 TIL DV-60			
TÖLUSKRÁ	HANNAÐ	TEKNAÐ	VIÐFARJAFI
263-221-DREKAVELLUR 32	FO	FO	FO
ÓTGÁFA	01		
SAÞYKKT	TEKNING NR.	SKV.	BLAÐ NR.
Fr. Friðrik Ólafsson 2303592459	263-B12	1:50	B-12
DAGS.	VERK NR.		
23.10.2007	263		