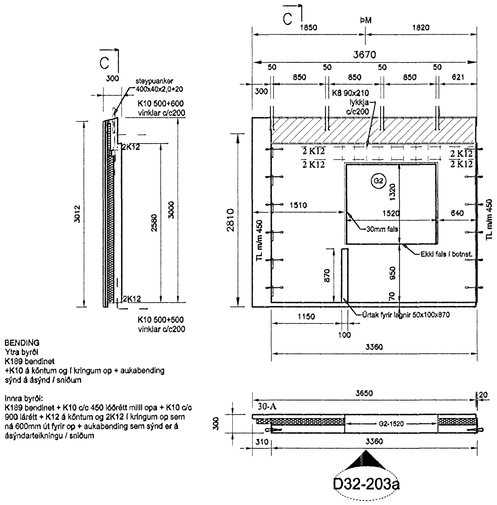

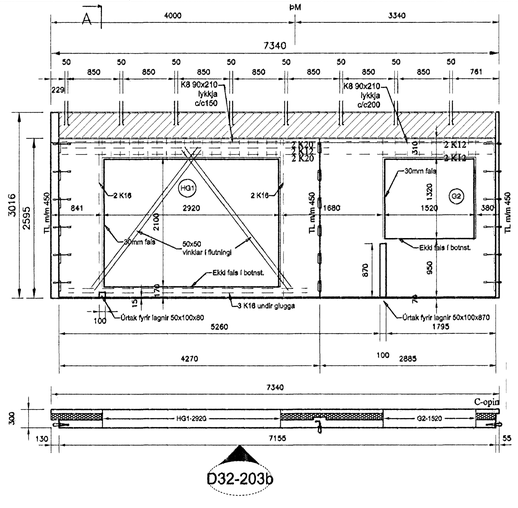

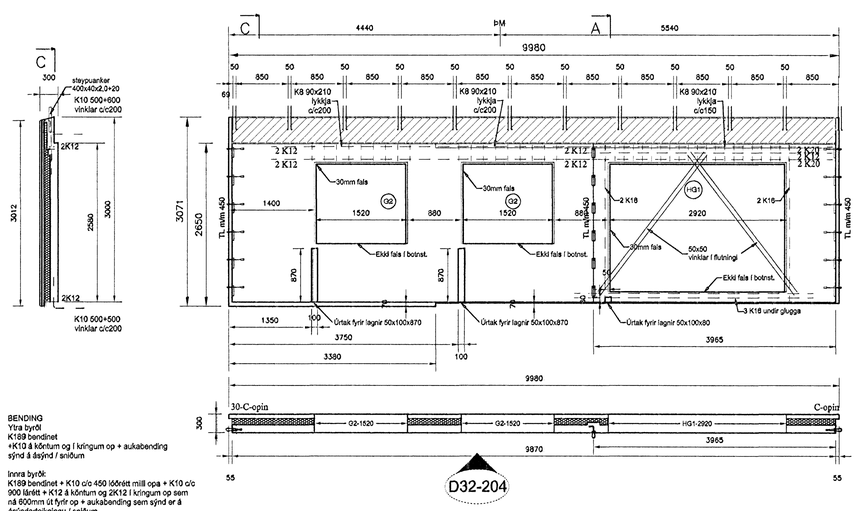

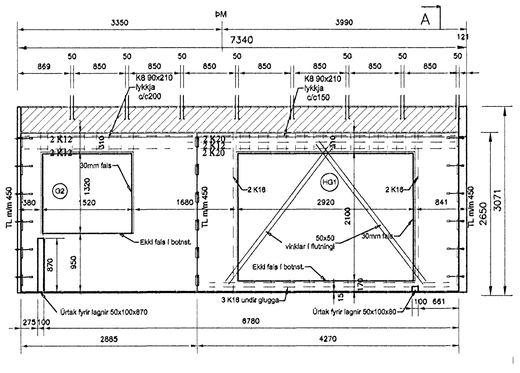

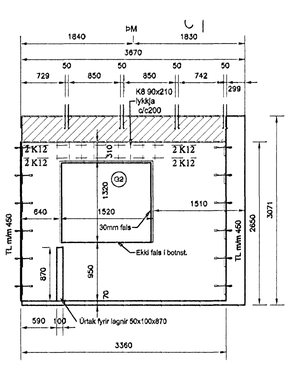

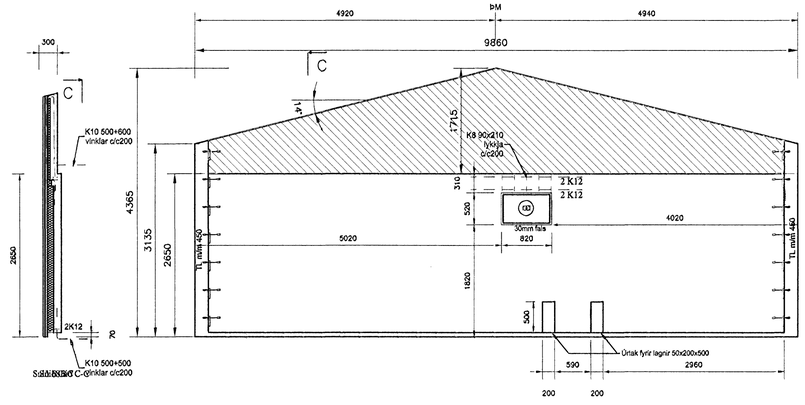

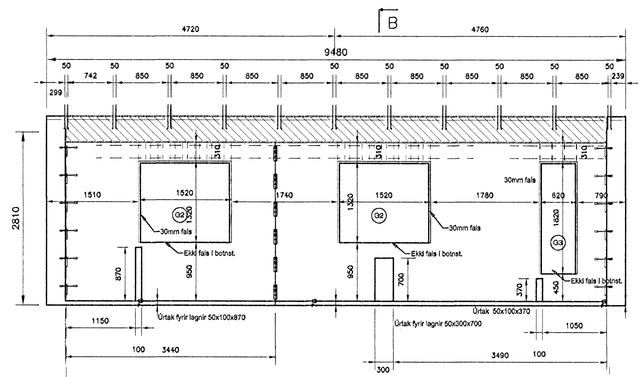

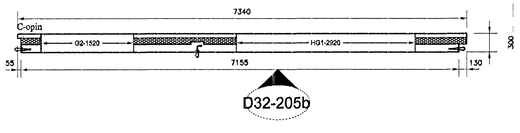

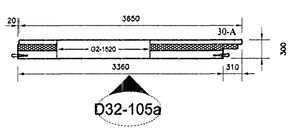

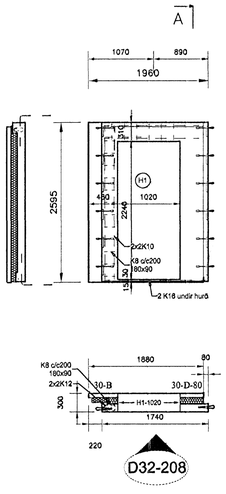

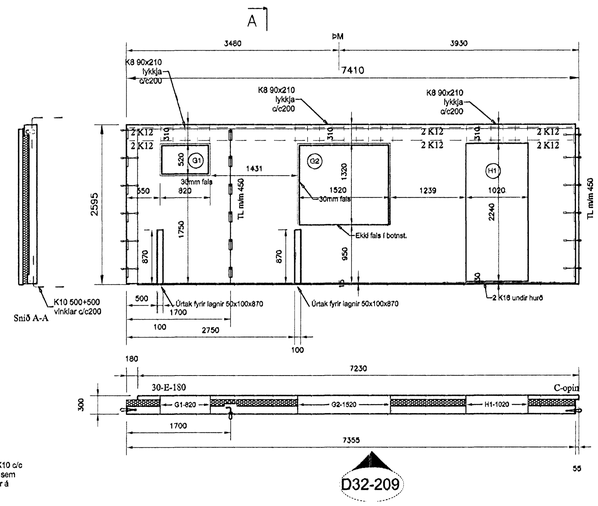

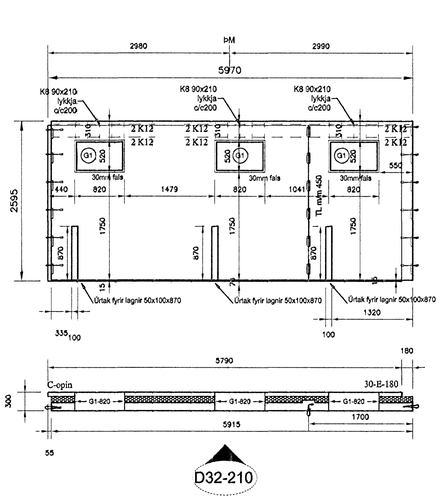

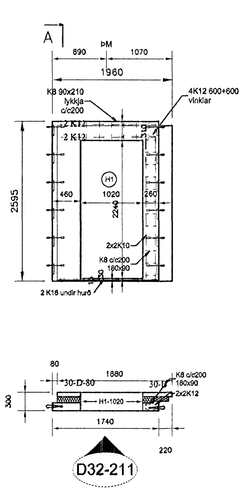

Samþykkt þann:
21 DES. 2007
Byggingfulltrúinn í Hafnarfirði
F.h.Sigurbjartur Halldórsson

Dags.	Breytingar	Nr.	Nafn

meter *Verkfræðistofa ehf*
Síðumúli 1, 108 Reykjavík
Sími: 5678922, Gsm: 8940059
meter@meter.is, www.meter.is

ÁRITUN SAMRÆMINGARHÖNNUÐAR:
Friðrik Ólafsson 2303592459

DREKAVELLIR 32, 221 HAFNARFJÖRÐUR

ÚTVEGGIR, EININGAR 2 HÆÐ, D32-203 TIL D32-211

TÖLVUSKRÁ	HANNAÐ	TEIKNAÐ	YFIRFARIÐ	ÚTGÁFA
263-221-DREKAVELLIR 32	FÓ	FÓ	FÓ	01
SAMÞYKKT	TEIKNING NR.		MKV.	BLAÐ NR.
Friðrik Ólafsson 2303592459	263-B10		1:50	B-10
	DAGS.		VERK NR.	
	23.10.2007		263	