


MHL-02

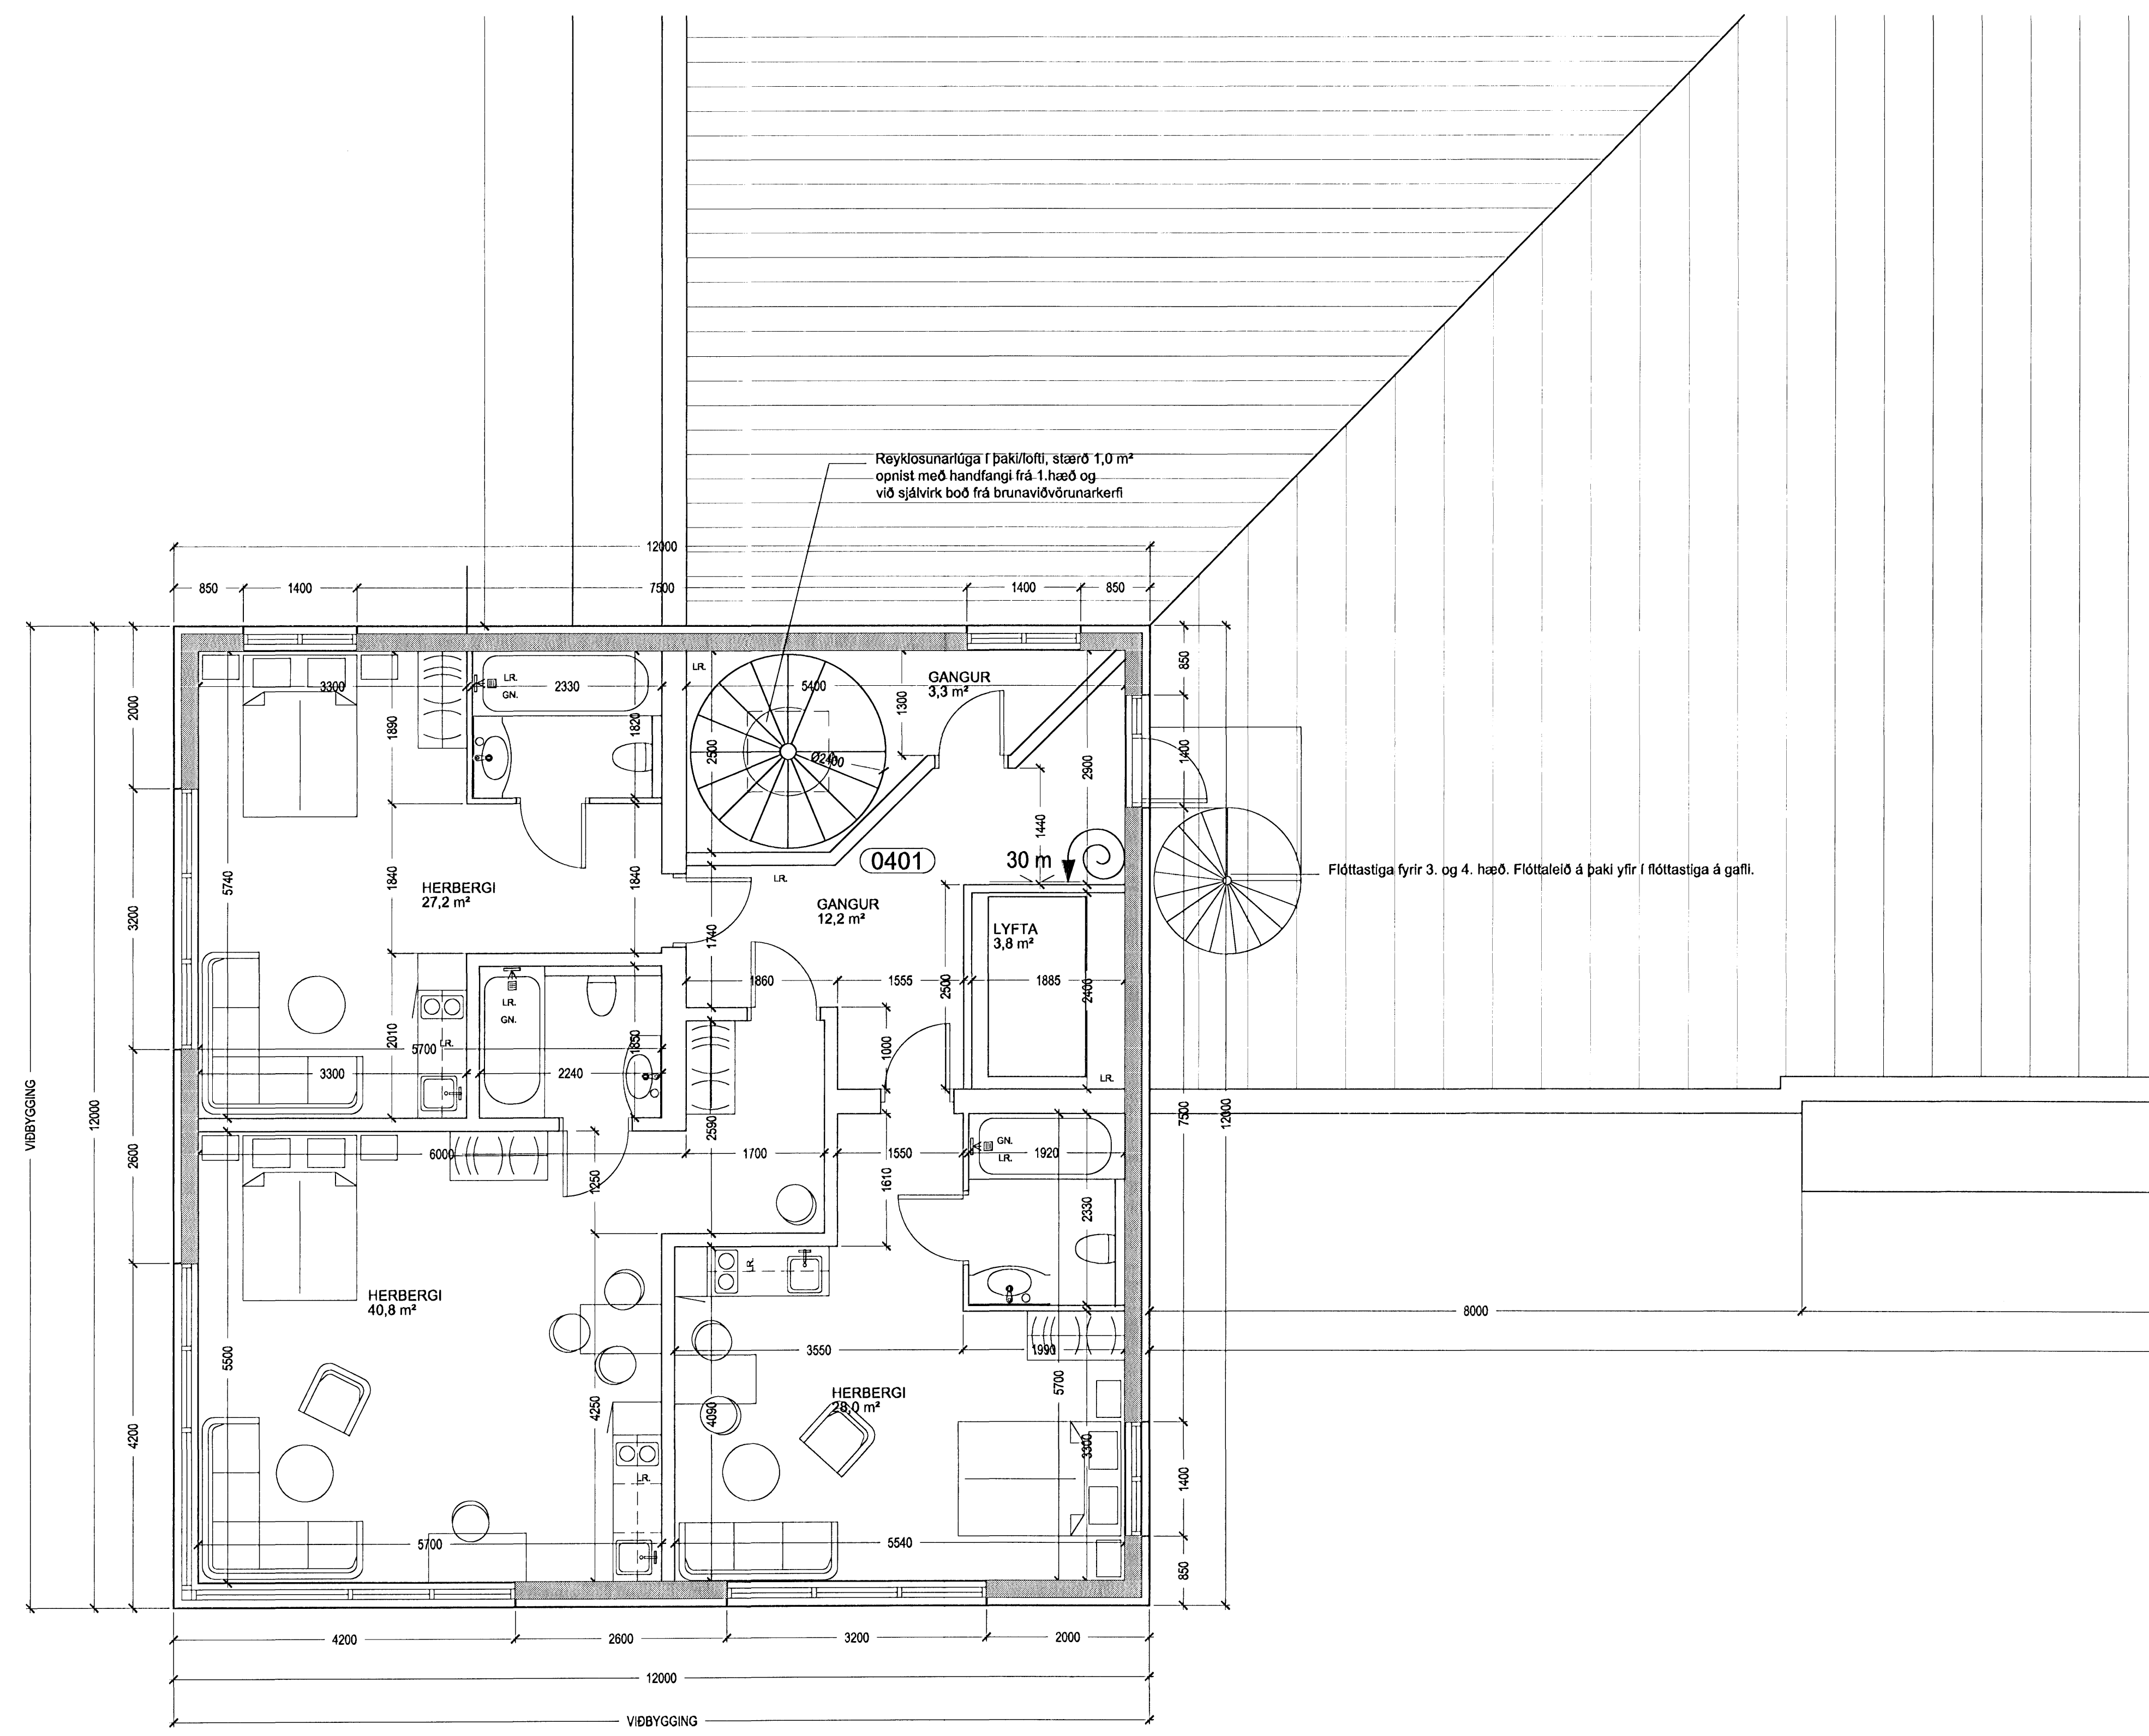

GRUNNMYND 4.HÆÐ

MHL-02

Samþykkt þann
21. DES. 2007
Byggingufulltrúinn í Hafnarfirði
F.h. Sigurbjartur Halldórsson

REYKJAVÍKURVEGUR 72, HAFNARFJ.		TEIKN.NR. 206
EFNI:	VERKTEIKNINGAR	DAGS.: 01.12.2007
	GRUNNMYND 4. HÆÐAR	MKV.: 1:50
	VIÐBYGGING - TURN	ÚTGÁFA: Frum.
HÖNNUÐIR:	Erlendur Árni Hjálmarsson, Byggingafræðingur, Kt.: 10.03.'55-5239	
	Hjálmar Örn Guðmarsson, Byggingafræðingur, Kt.: 20.06.'72-3809	