


MHL-02

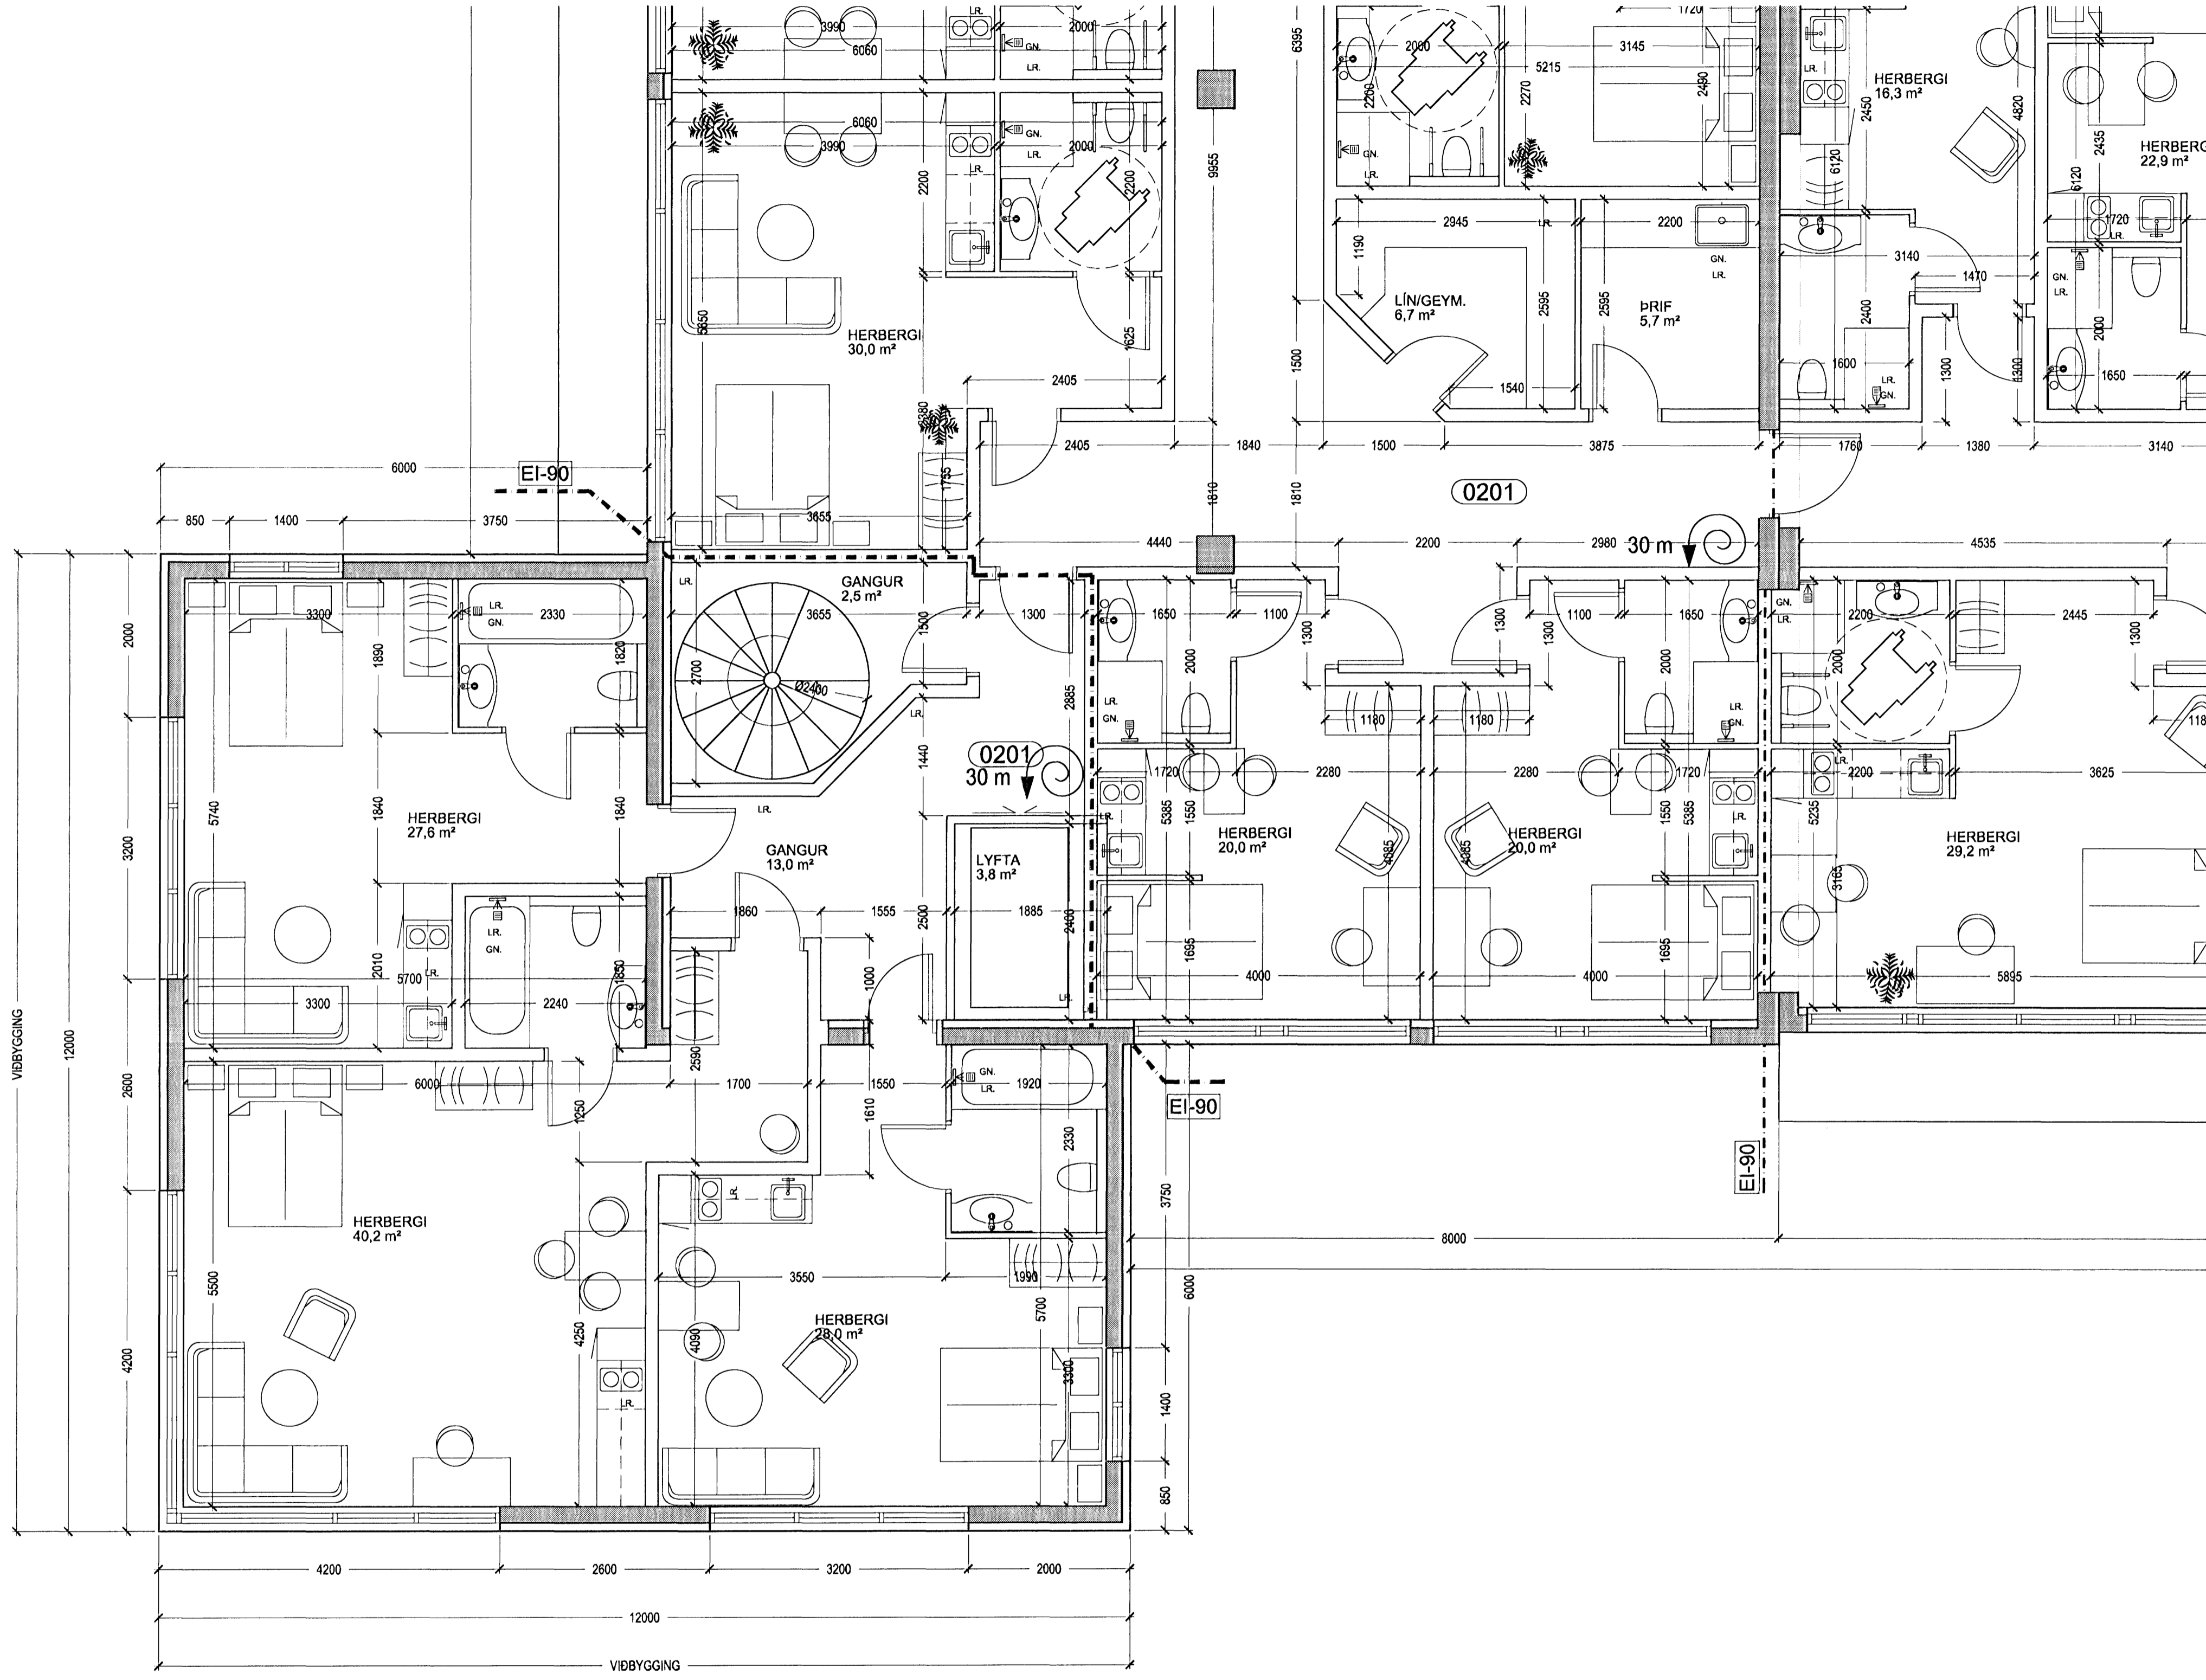

GRUNNMYND 2.HÆÐ

MHL-02

Sambykkt þann!  
21. DES. 2007  
Byggingufulltrúinn í Hafnarfirði  
F.Þ. Sigurbjartur Hallgrímsson

REYKJAVÍKURVEGUR 72, HAFNARFJ.		TEIKN.NR. 204
EFNI:	VERKTEIKNINGAR	DAGS.: 01.12.2007
	GRUNNMYND 2. HÆÐAR	MKV.: 1:50
	VIÐBYGGING - TURN	ÚTGÁFA: Frum.
HÖNNUÐIR: Erlendur Árni Hjálmarsson, Byggingafræðingur, Kt.: 10.03.'55-5239		
Hjálmar Örn Guðmarsson, Byggingafræðingur, Kt.: 20.06.'72-3809		