undirritun samræmingarhönnuðar:

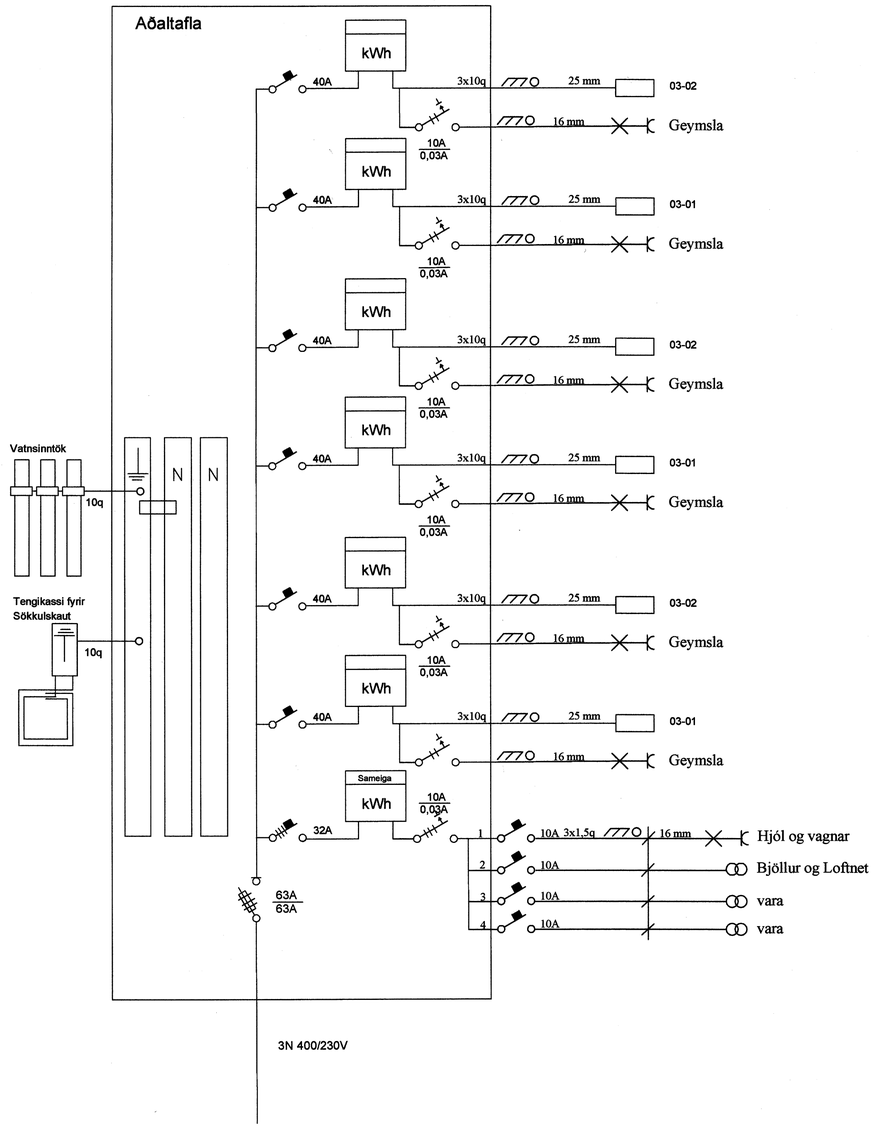

Br.	Dags.	Breyting	Br.	Sp.

Drekavellir 32
Hafnarfjörður
AÐALTAFLA

Elýs ehf
Raflagnateiknингar
Furuvellir 17 221 Hafnarf.
s. 555-4750 gsm. 897-6530

Hannað: þKK	Teiknað: VEC	Yfirfarið: þKK
Samþykkt		Kt.: 040851-4969
Tölvuskrá: –		
Mkv.: 1:50		Blaðstærð: A1
Dags.: 12.06.07	Nr: 724-07	Blað: 105