


undirritun samræmingarhönnuðar:

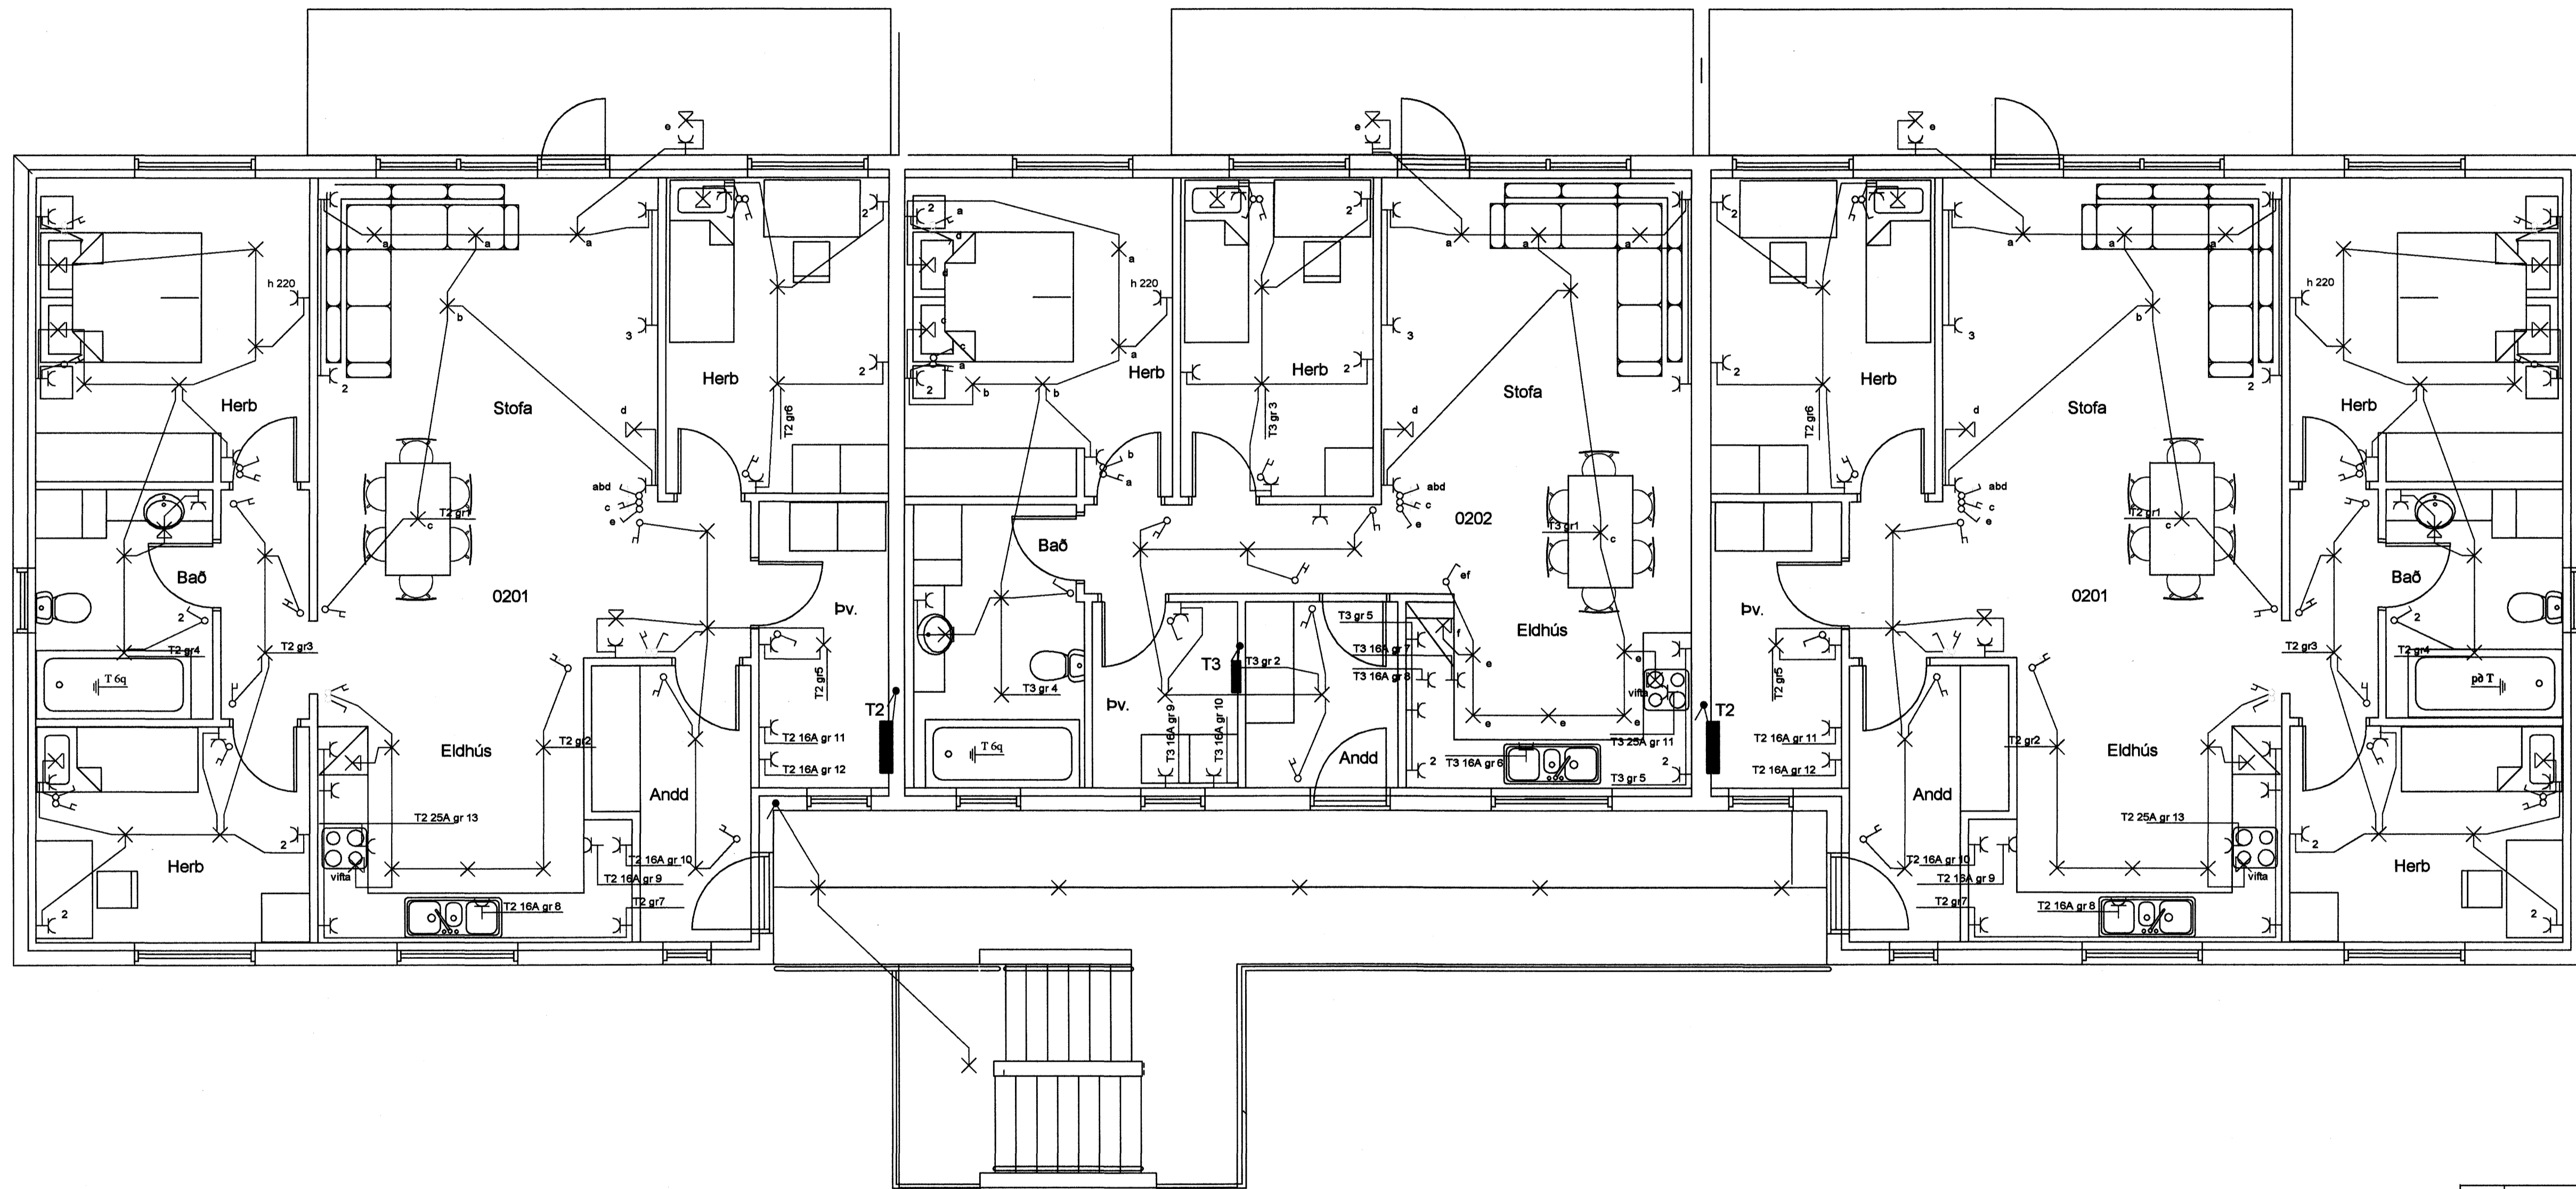

Skýringar

Hæð rofa skal vera 110cm. frá fullfrágengnu gólfi.
 Hæð rofa í hjónaberbergi sé 80cm.
 Hæð tengla L og F séu 20cm.
 DS. sé 130cm
 Hæð veggjónsa sé 170cm.
 Hæð veggjónsa í wc. og baði sé 200cm
 Hæð veggjónsa í eldhúsi sé 150cm.
 Hæð tengla við eldavél sé 30cm.
 Hæð tengla við viftu sé 200cm.
 Hæð úti ljónsa sé 170cm.
 Smáspennu og lágsþennu tenglar skulu vera í sama ramma þar sem það á við.
 Málstrumur rofa og tengla sé 10A
 Rör séu 16mm plastpípur 1,5q
 Rör fyrir eldavél 20mm plastpípur og vir 4q
 Taka skal mál milliveggja skv. smíðateikningu.

Br.	Dags.	Breyting	Br.	Sb.
Drekavellir 32 Hafnarfjörður LÁGSPENNA 2 HÆD <i>fothss</i>				
Elys ehf Furuvellir 17 221 Hafnarf. s. 555-4750 gsm. 897-6530				
Hönnuð:	þKK	Teknuð:	VEC	Virfuð:
Samþykkt:	<i>þörður K</i>	Kl.:	040851-4969	
Tilvækr:				
Miv.	1:50	Blóðstær:	A1	
Dags.	12.06.07	Nr:	724-07	Blök:
				102