




Töflur
T 104-205-305

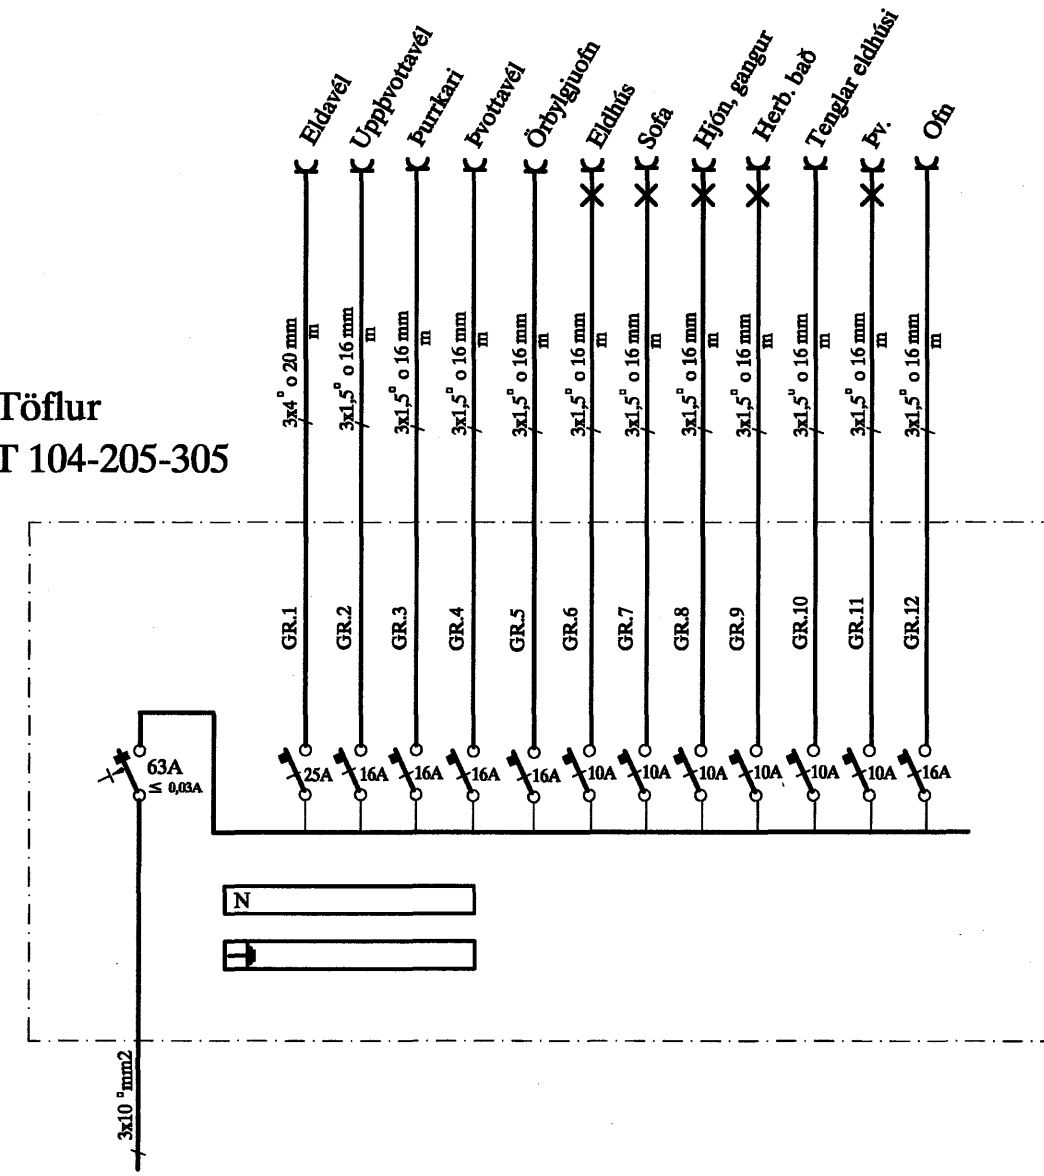


Töflur
T 204-304

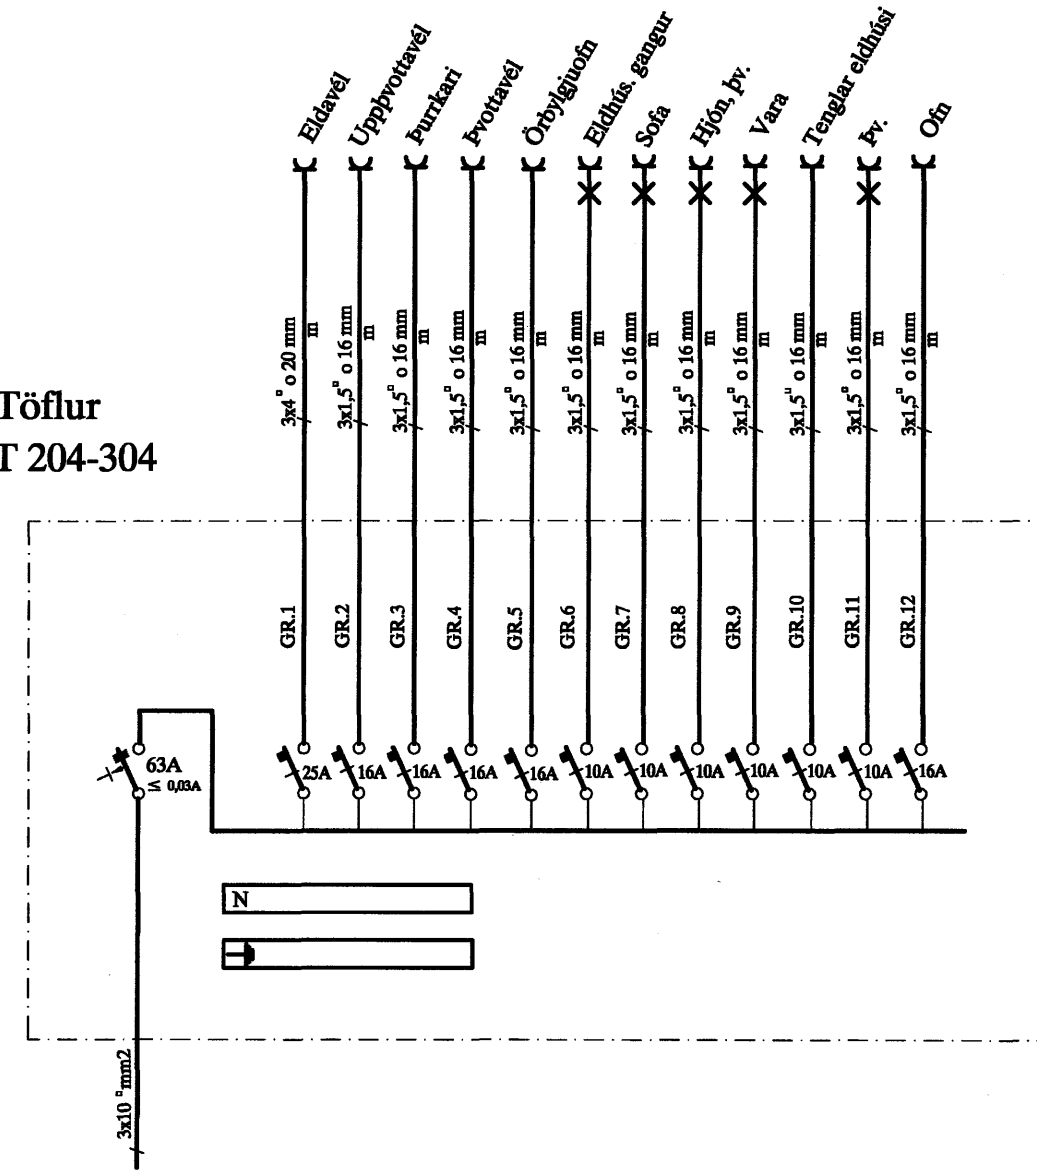


Töflur
T 404

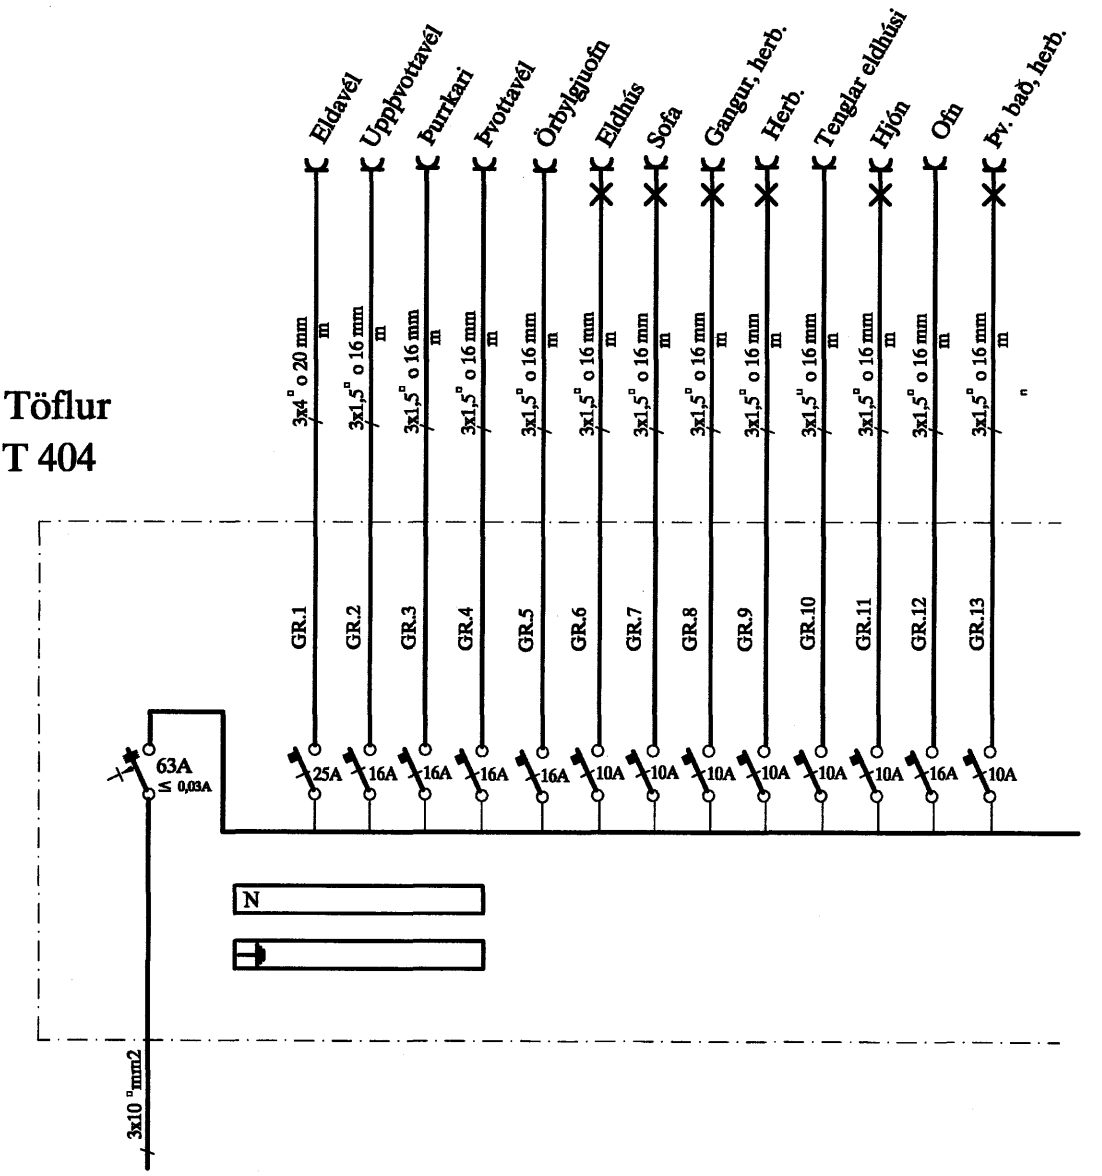


Töflur
T 101-201-301-401

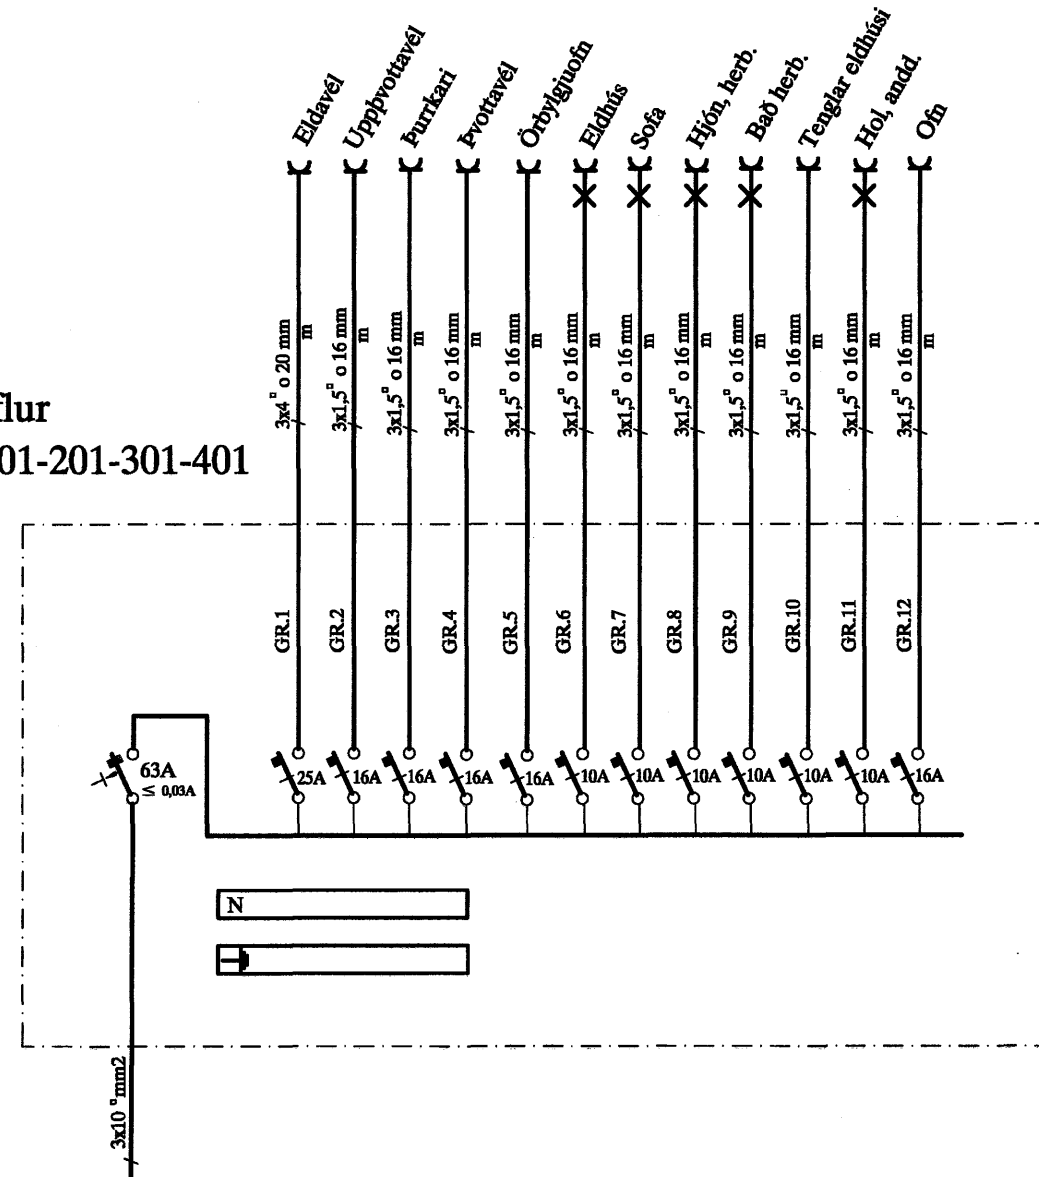

Töflur
T 102-202-302-402

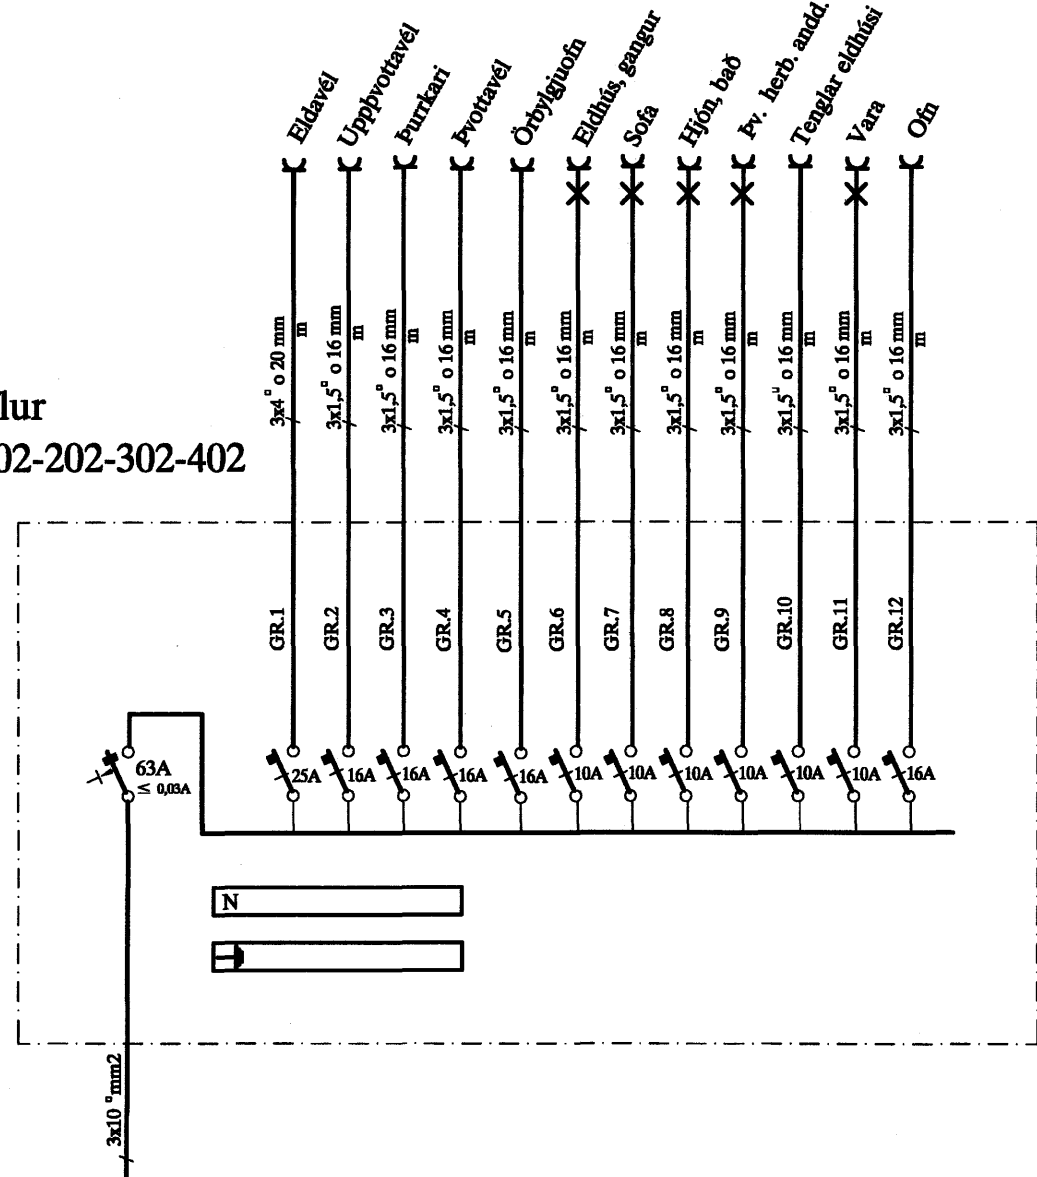

Töflur
T 103-203-303-403

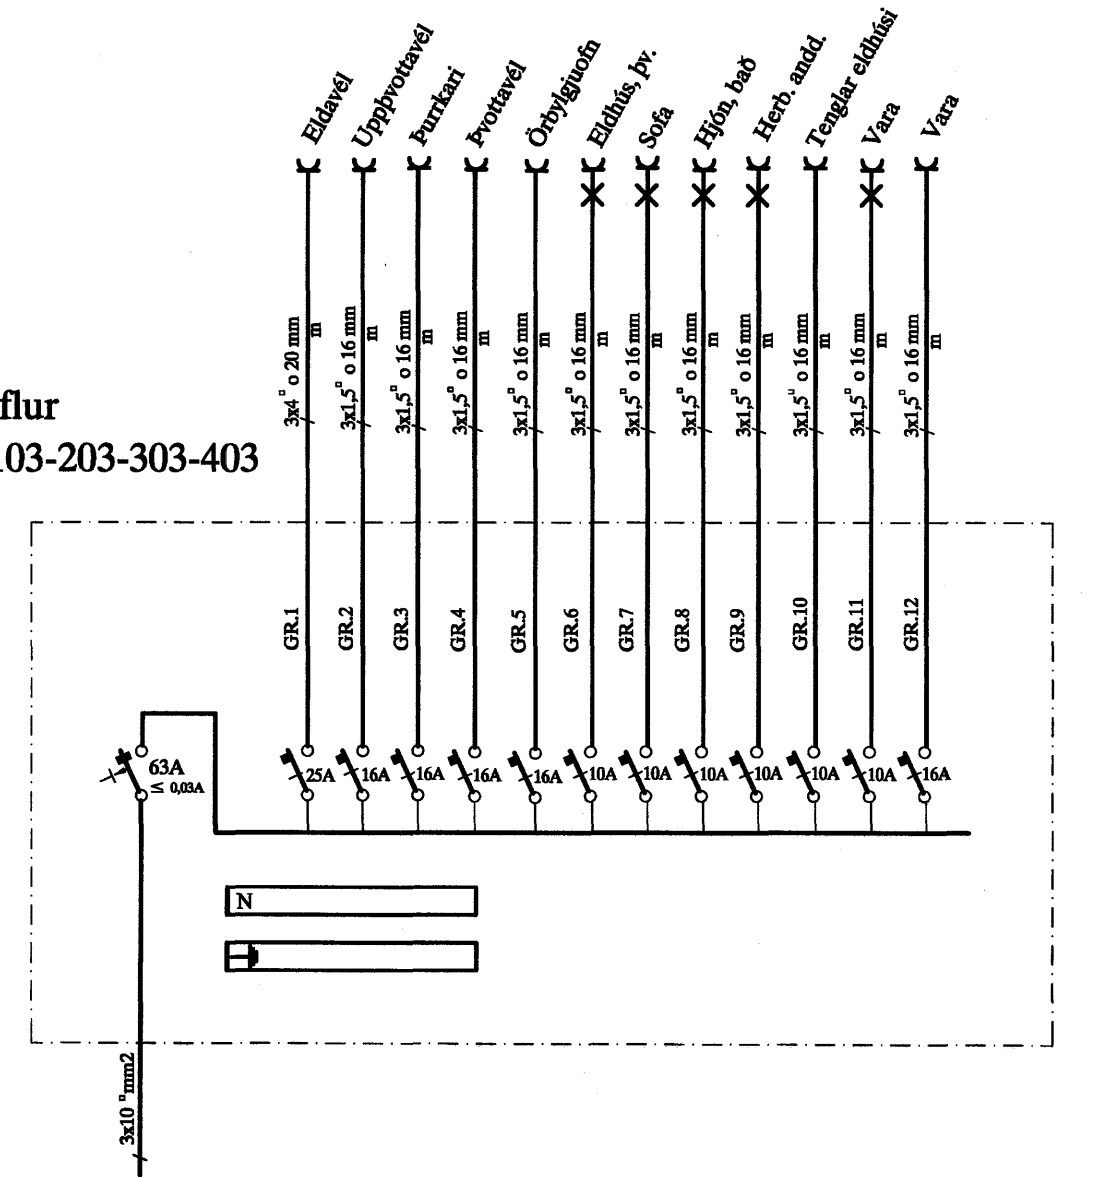

										KVIÐAVELLIR 44 HAFNARFIRÐI EINLÍNUMYND AF GREINTÖFLUM		MEV. YERKNR. 8 SÍÐASTA TNR.		
A	07-07-15	HEIMTAUGAR- OG FULLNADARTEIKNING	T.S.	T.S.	<i>Franski</i>	220146-2439						TNR. 8	AF 8	ÖTU. A
ÖTU.	DAGR.		TEKNI.	HANNAÐ	SAMÞYKKT	KERNITALA	TERA s/r	RAFMAGNSVERKFRÆÐISTOFA	EDMUND HILLERSEN	SÍMI 5687388	RAFMAGNSVERKFRÆÐISTOFA	TRÁUSTI SVIÐHÖNDSONN	RAFMAGNSVERKFRÆÐISTOFA	SÍMI 5687390