
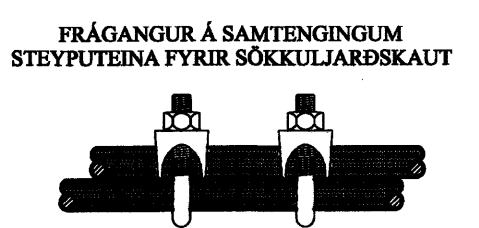


Garðfýsing  
 ≡ ∅ 2x32 mm pl.p.  
 ≡ ∅ 90 mm pl.p. Rafmagn  
 ≡ ∅ 2x50 mm pl.p. Sími og sjónvarp

Garðfýsing  
 ≡ ∅ 2x32 mm pl.p.

Bilgeymur  
 ≡ ∅ 3x32 mm pl.p.

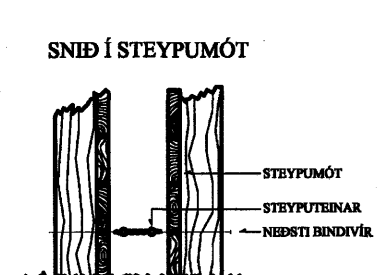

**SKÝRINGAR**

LAGNIR ERU HULDAR 16mm PLASTPÍPUR OG TAUGAR 3x1,5°  
 HÆÐ Á ROFUM SÉ 110 sm.  
 TENGLAR VID ROFA SÉU Í SÖMU HÆÐ OG ROFAR.  
 HÆÐ Á TENGLUM SÉ 20sm.  
 HÆÐ Á VEGGLJÓSUM YFIR VÖSKUM SÉ 200sm.  
 MÁLSTRAUMUR ROFA SÉ 10A, EN TENGLA 16A. } NEMA ANNARS SÉ GETIÐ

L = SJÓNVARP, F = BÆJARSíMI  
 H = HÁTALARADÓsir H=20sm, DS = DYRASÍMI H=130sm

⊠ REYKSKYNJARI jóniskur  
 ⊠ REYKSKYNJARI optiskur

○ HREYFISKYNJARI ÞJÓFVARNAKERFIS H=V/LOFT

A	07-07-15	HEIMTAUGAR- OG FULLNADARTEIKNING	T.S.	T.S.	220146-2439
ÓTG.	DAGR.	TEIKN.	HANNAÐ	SAMÞYKKT	KENNTALA

**KVISTAVELLIR 44 HAFNARFIRÐI**  
**KJALLARI RAFLÖGN OG SMÁSPENNA**

MEV. 1:50  
 TEIKNAR. 3  
 SÍÐASTA TNR.

TNR. 3 AF 8  
 ÖTG. A

**TERA** S/F  
 RAFMAGNSVERKFRÆDISTOFA  
 EDUND BELLJERSEN RAFMAGNSVERKFRÆDISTOFA  
 TRASTI SVENNDÓRSON RAFMAGNSVERKFRÆDISTOFA