GRUNNMYND 1:50

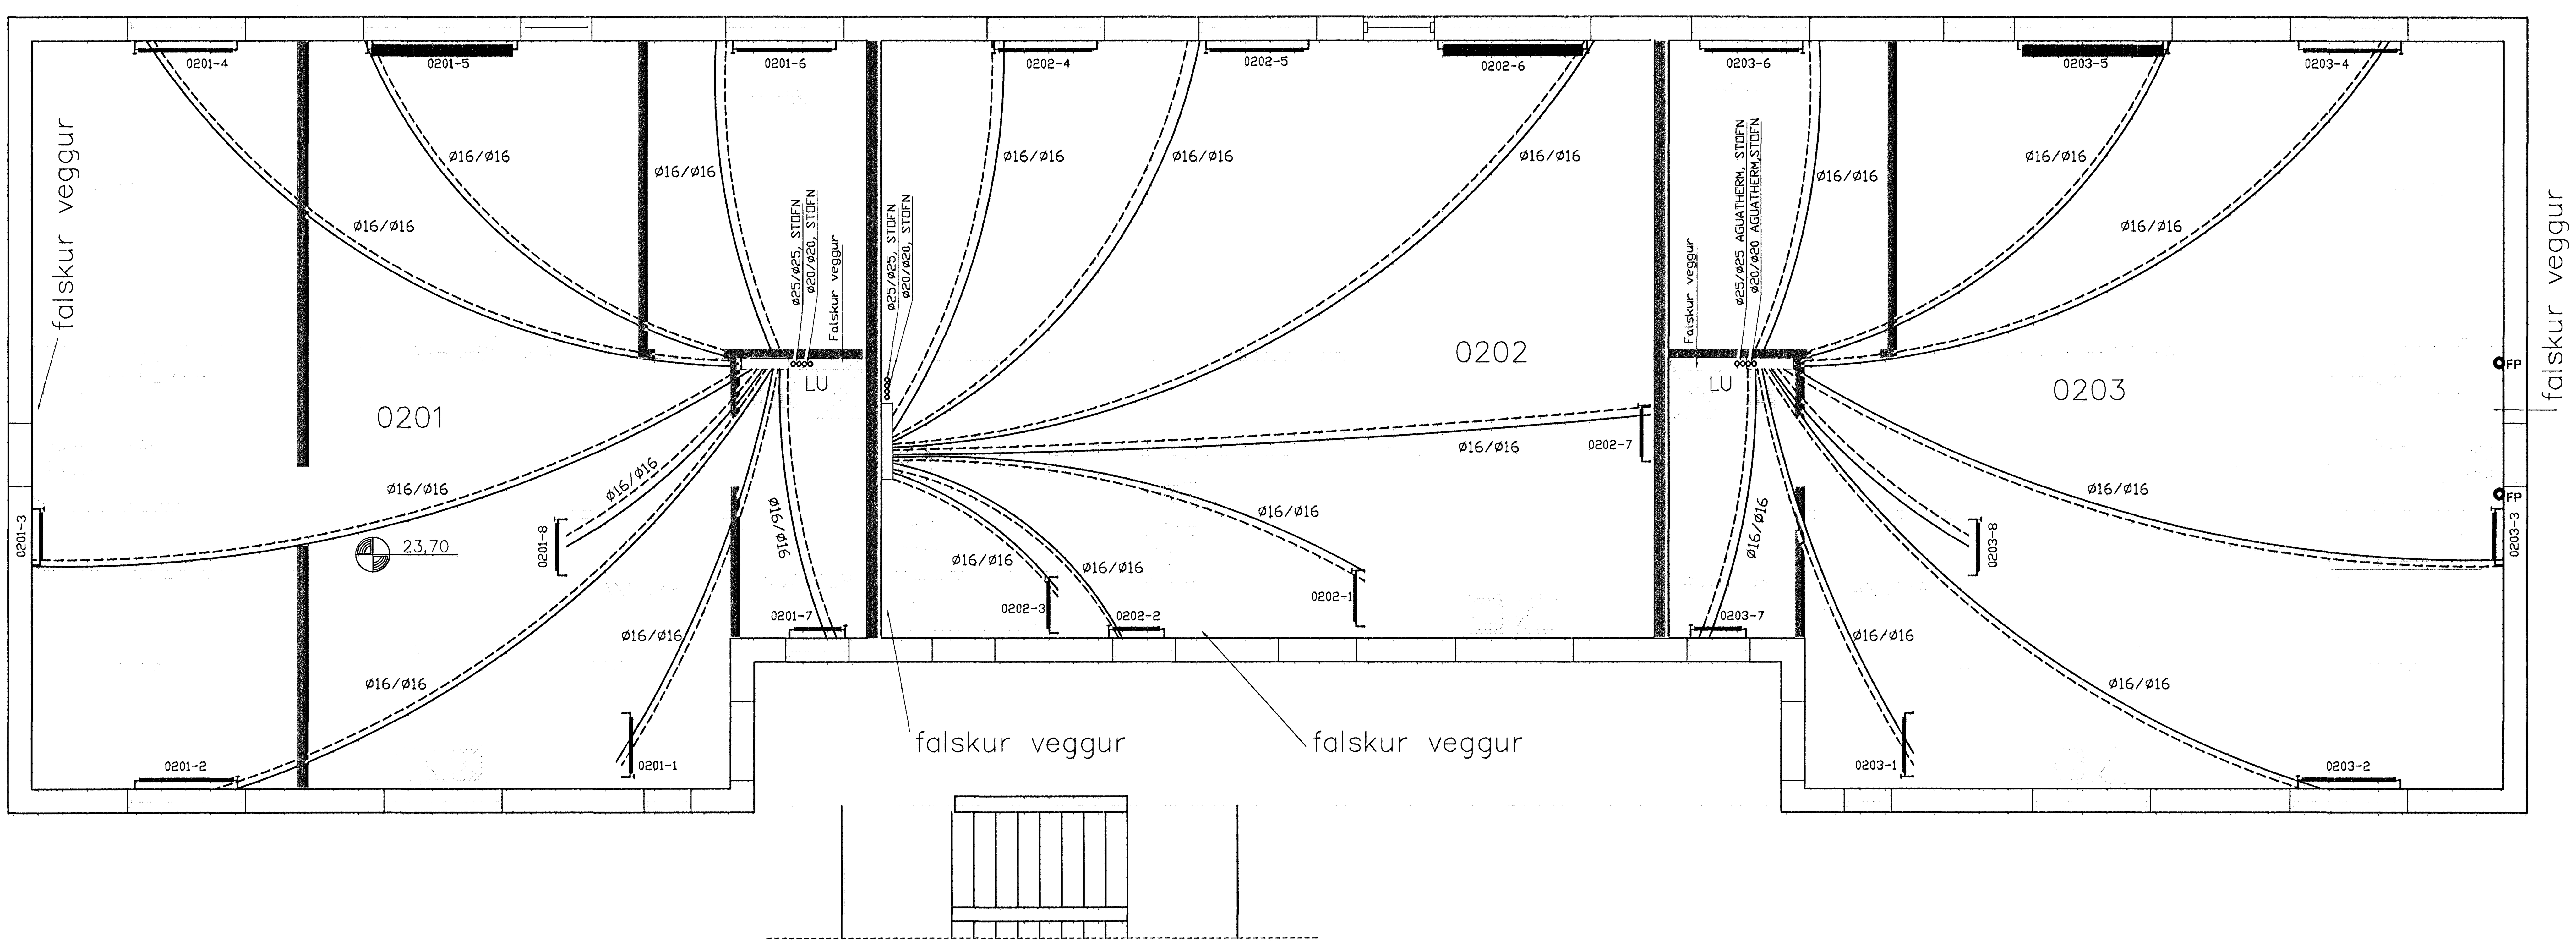

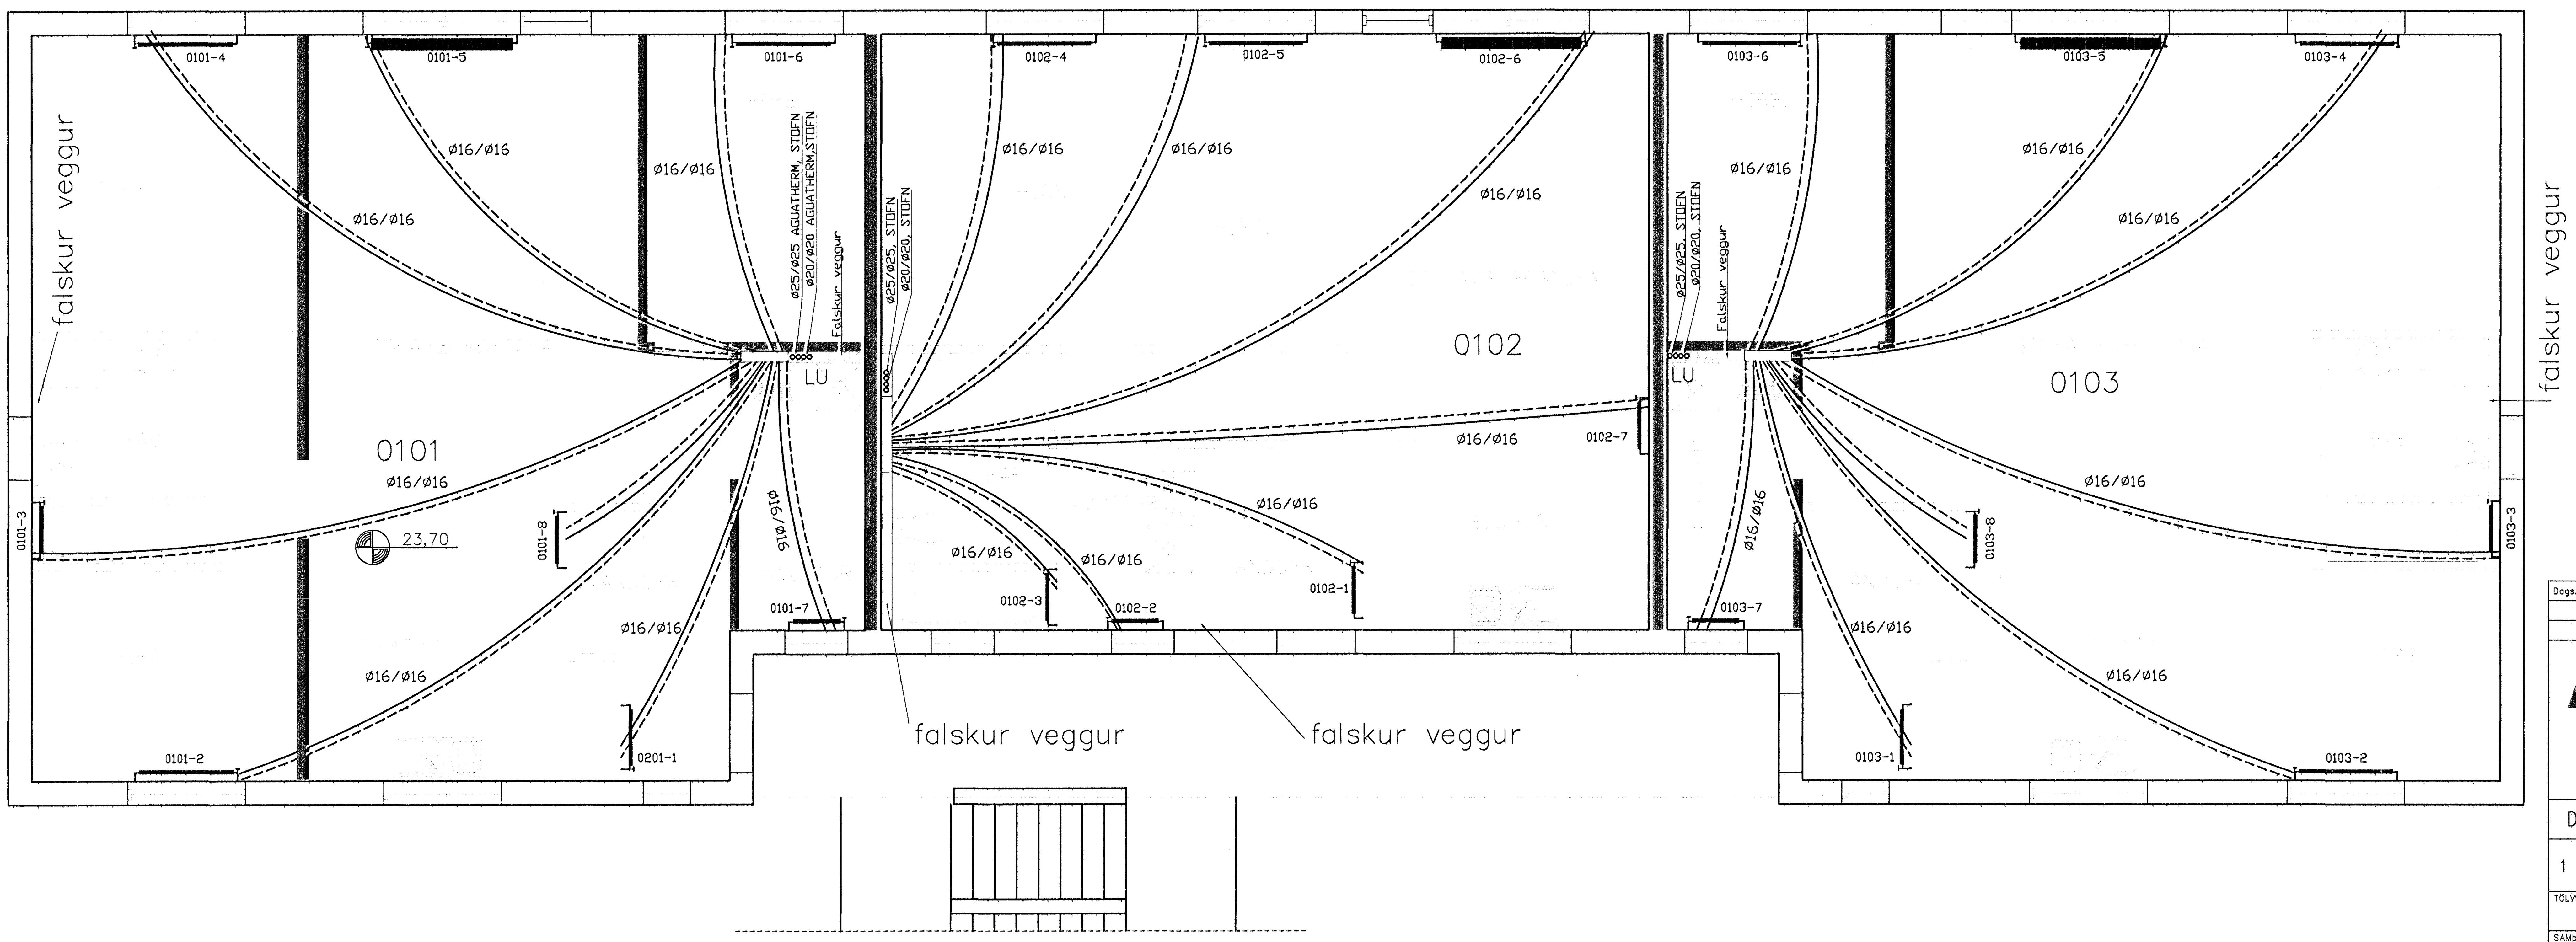

HITALAGNIR SKÝRINGAR.

Hitalagnireru 16 mm Aguatherm, eða sambærilegt, í ídráttarröri. Eingöngu skal nota viðurkennt lagnaefni viðurkent af RB. Frágangur lagna skal vera samkvæmt gildandi reglugerðum. Greinar að einstaka ofnum skulu vera 16 mm nema annað sé tilgreint á teikningum. Fara skal eftir fyrirmælum framleiðanda. Allar lagnir, tengidósir og deiligrindur skal vera frá sama framleiðanda og passa saman. Setja skal festingar á lagnir með millibili m/m 1000 –1500 mm. Við beygjur skal nota Þrjár festingar. Beygjuradius skal alltaf vera stærri en 5x ytra Þvermál pípu. Hita lagnir skal Þrýstiprófa við 6 bör. þrýstiprófun á plastlögnum skiptist í tvær lotur. Fyrri lotan er framkvæmd í 1 klst. þrýstifall má vera max 0.6 bör á síðustu 30mín. Seinni lotan er gerð í beinu framhaldi af fyrri lotu og sami Þrýstingur notaður. Seinni lotan skal standa í tvær klst. þrýstifall má vera max 0.2 bör. Fylla skal út prófunarblað með niðurstöðu úr báðum lotum. Lagnir sem ekki eru innsteyptar skal einangra með 20mm glerullarhólkum. Á alla ofna komi sjálfvirkir ofnlokar, stillité og loftskrúfur. Svört stálrör og aðrar lagnir skal Þrýstiprófa við 6 bör og skal Þrýstingur standa a.m.k í 24 tíma án Þess að falla.

Samþykkt þann
11 OKT. 2007
Byggingfulltrúinn í Hafnarfirði
F.h.Sigurbjartur Halldórsson

Dags.	Breytingar	Nr.	Nafn

meter Verkfræðistofa ehf
Síðumúli 1, 108 Reykjavik

Simi: 5678922, Gsm: 8940059
meter@meter.is, www.meter.is

ÁRITUN SAMRÆMINGARHÖNNUÐAR:
Friðrik Ólafsson 2303592459
fOlfss

DREKAVELLIR 32, 221 HAFNARFJÖRÐUR

1 HÆÐ OG 2 HÆÐ. HITALAGNIR OG SKÝRINGAR

TÖLVUSKRÁ	HANNAÐ	TEIKNAÐ	YFIRFARIÐ	ÚTGÁFA
246-221-DREKAVELLIR 32	FO	FO	FO	01
SAMÞYKKT Friðrik Ólafsson 2303592459	TEIKNING NR. 246-L4		MKV. 1:50	BLAÐ NR. L-04
fOlfss	DAGS. 25.09.2007		VERK NR. 246	