


BÍLAGEYMSLA - LAGNIR Í GRUNNI - 1:50

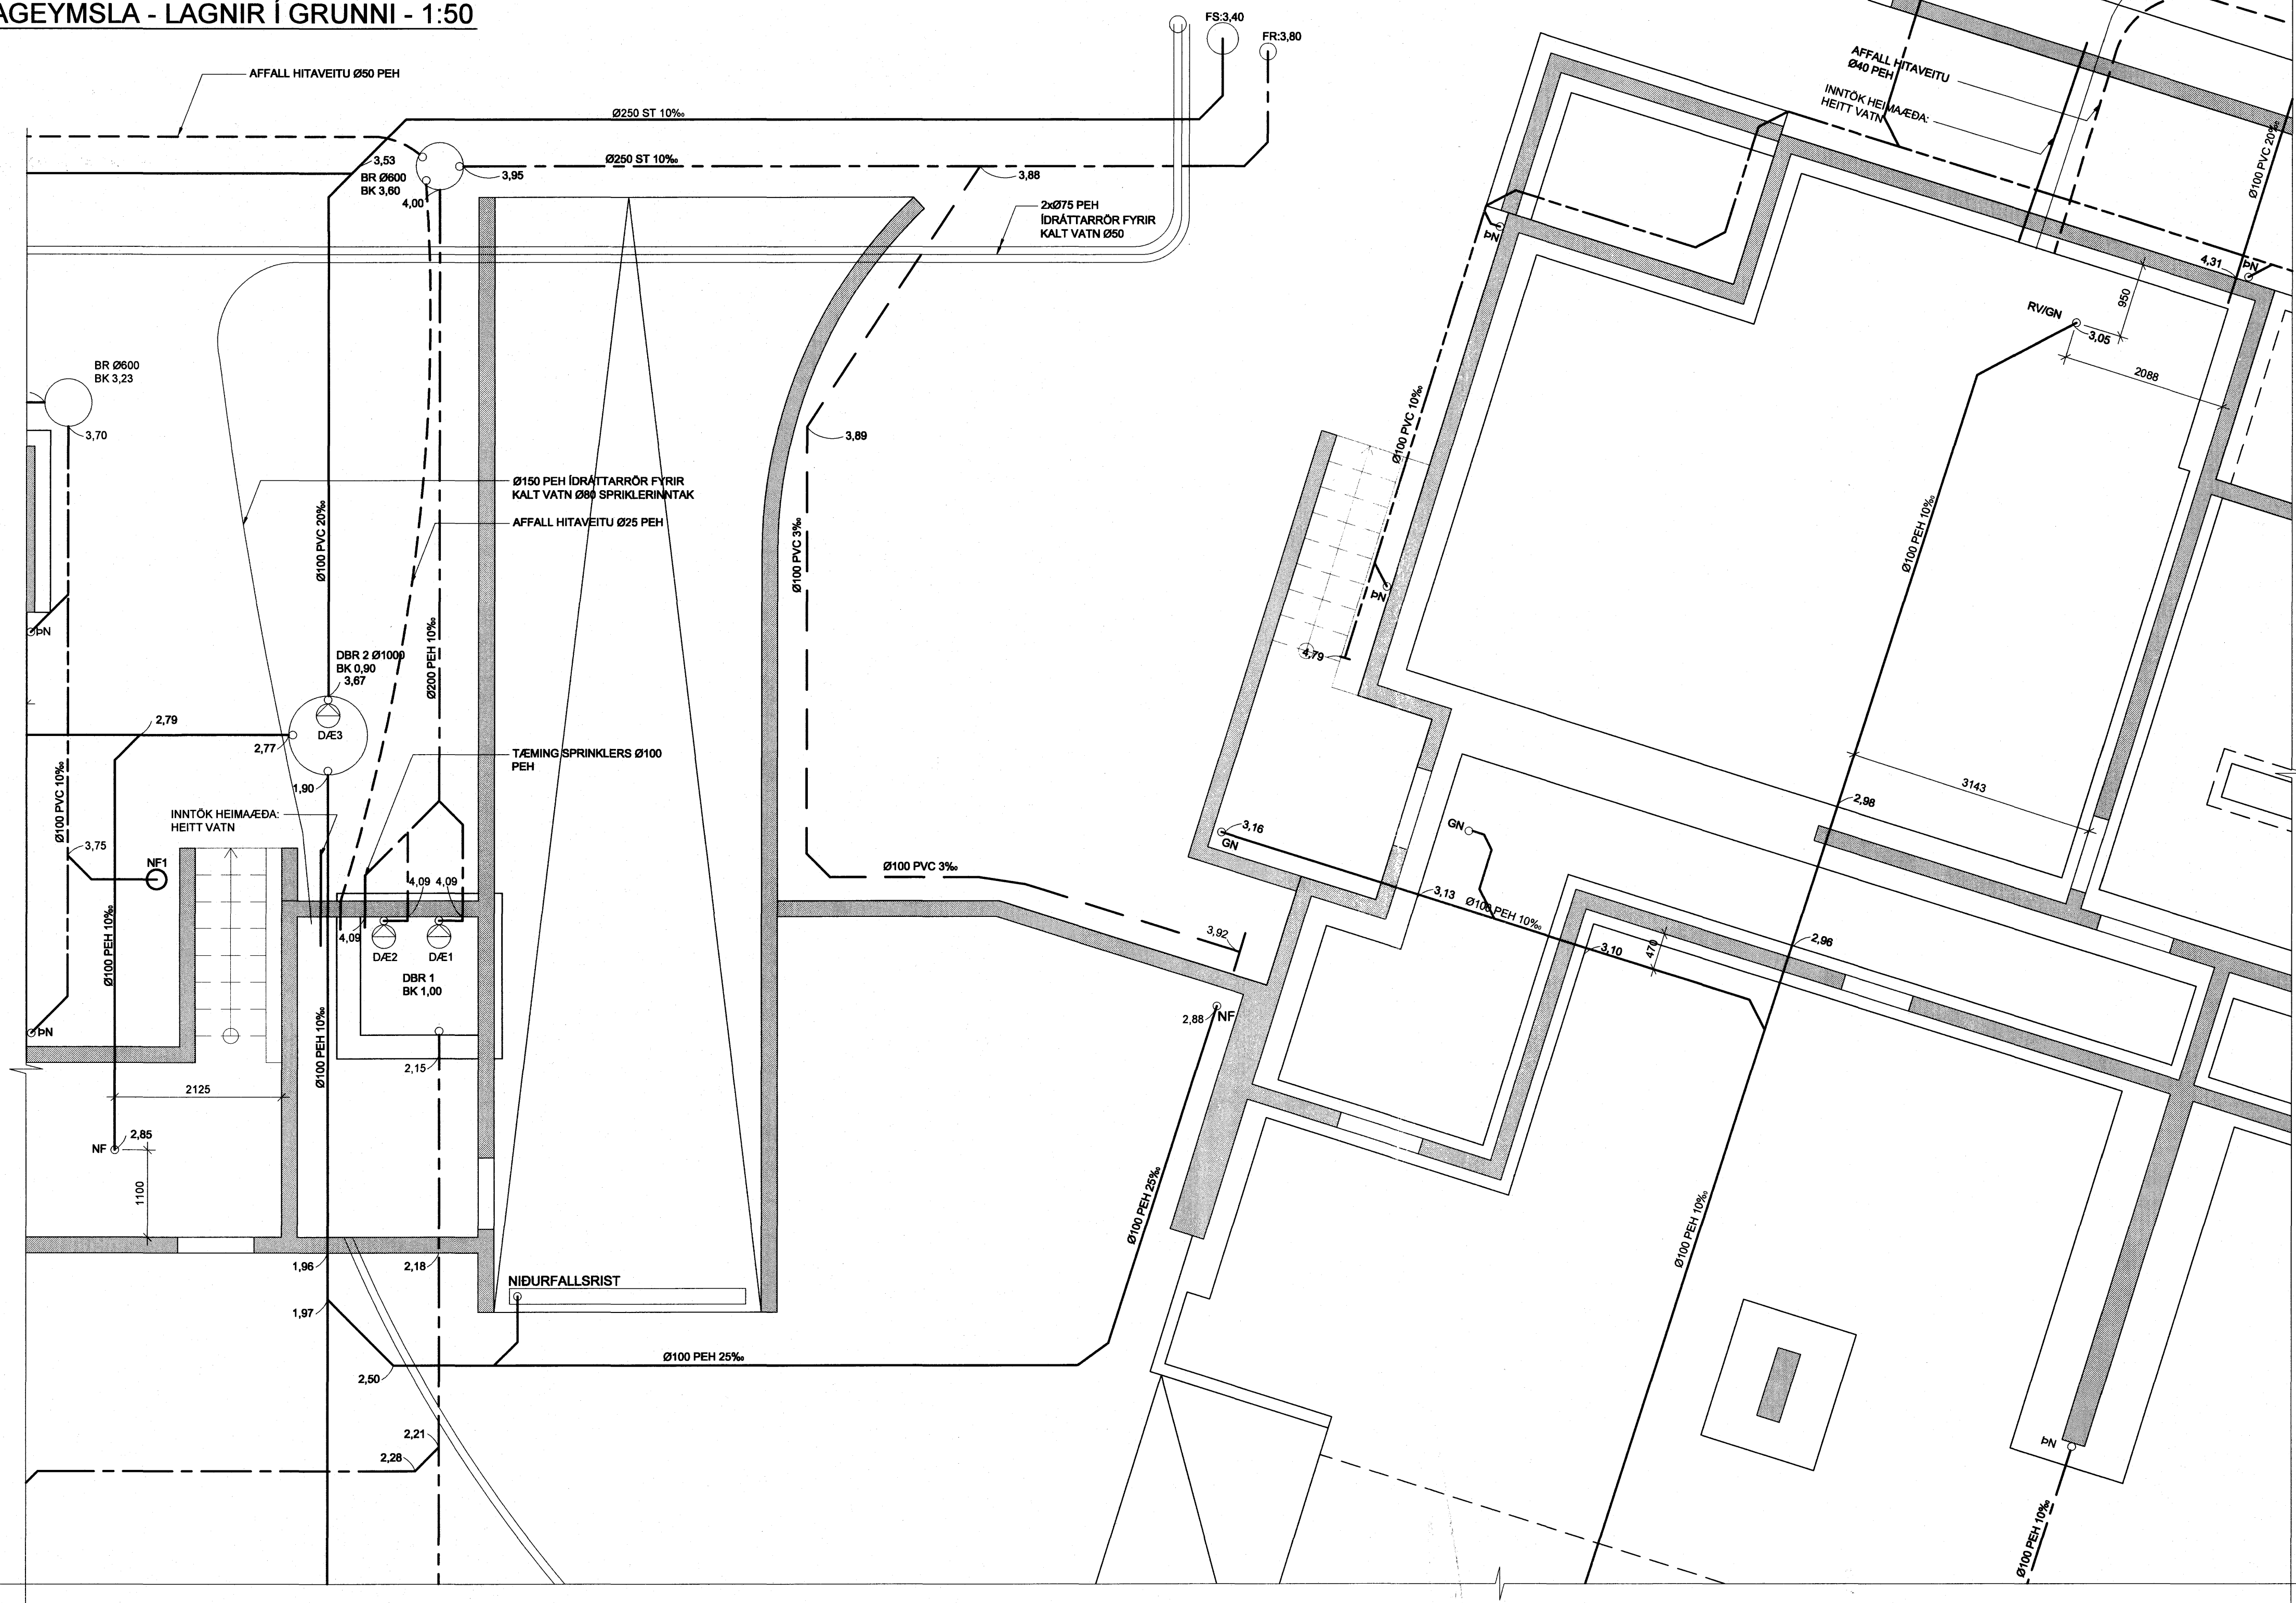

ARTUN SAMRÁMÐARHÖNDUÐ
[Signature]
 Kt. 110457-2789

Samþykkt þann
10 OKT. 2007
 Byggingulltrúinn í Hafnarfirði
 F.h. Sigurbjartur Halldórsson

TILVÍSANIR:
 ALMENNAR SKÝRINGAR S.JÁ BL. NR. L(15-21)_001

BR. DAGS. BREYTING REIKN. TEIKN
NORÐURBAKKI 15-21 BÍLAGEYMSLA
 DRIFA- OG HITAKERFI
 LAGNIR Í GRUNNI
 GRUNNMÝND

MKV: 1:50
 DAGS: 04.09.2007
 HANNAÐ/TEIKN: ÞÓGG
 VERKNR: 05104

IAV
 YFIRFARID: JB
 SAMÞYKKT: *[Signature]*
 KENNITALA: 530051-4439
 TEIKN NR: L(BG)_505

Kennitala: 600105-1400
 Háskóla 11, 201 Kópavogur
 Sími: 517-3000
 Vefbúg: www.conis.is

Conis
 VERKFRÆÐIADGJÓF

