


HÚS 21b - LAGNIR Í GRUNNI - 1:50


ARTUR SAMBÝGGINGARHÖNDLINGUR
 Kt. 110457-2789

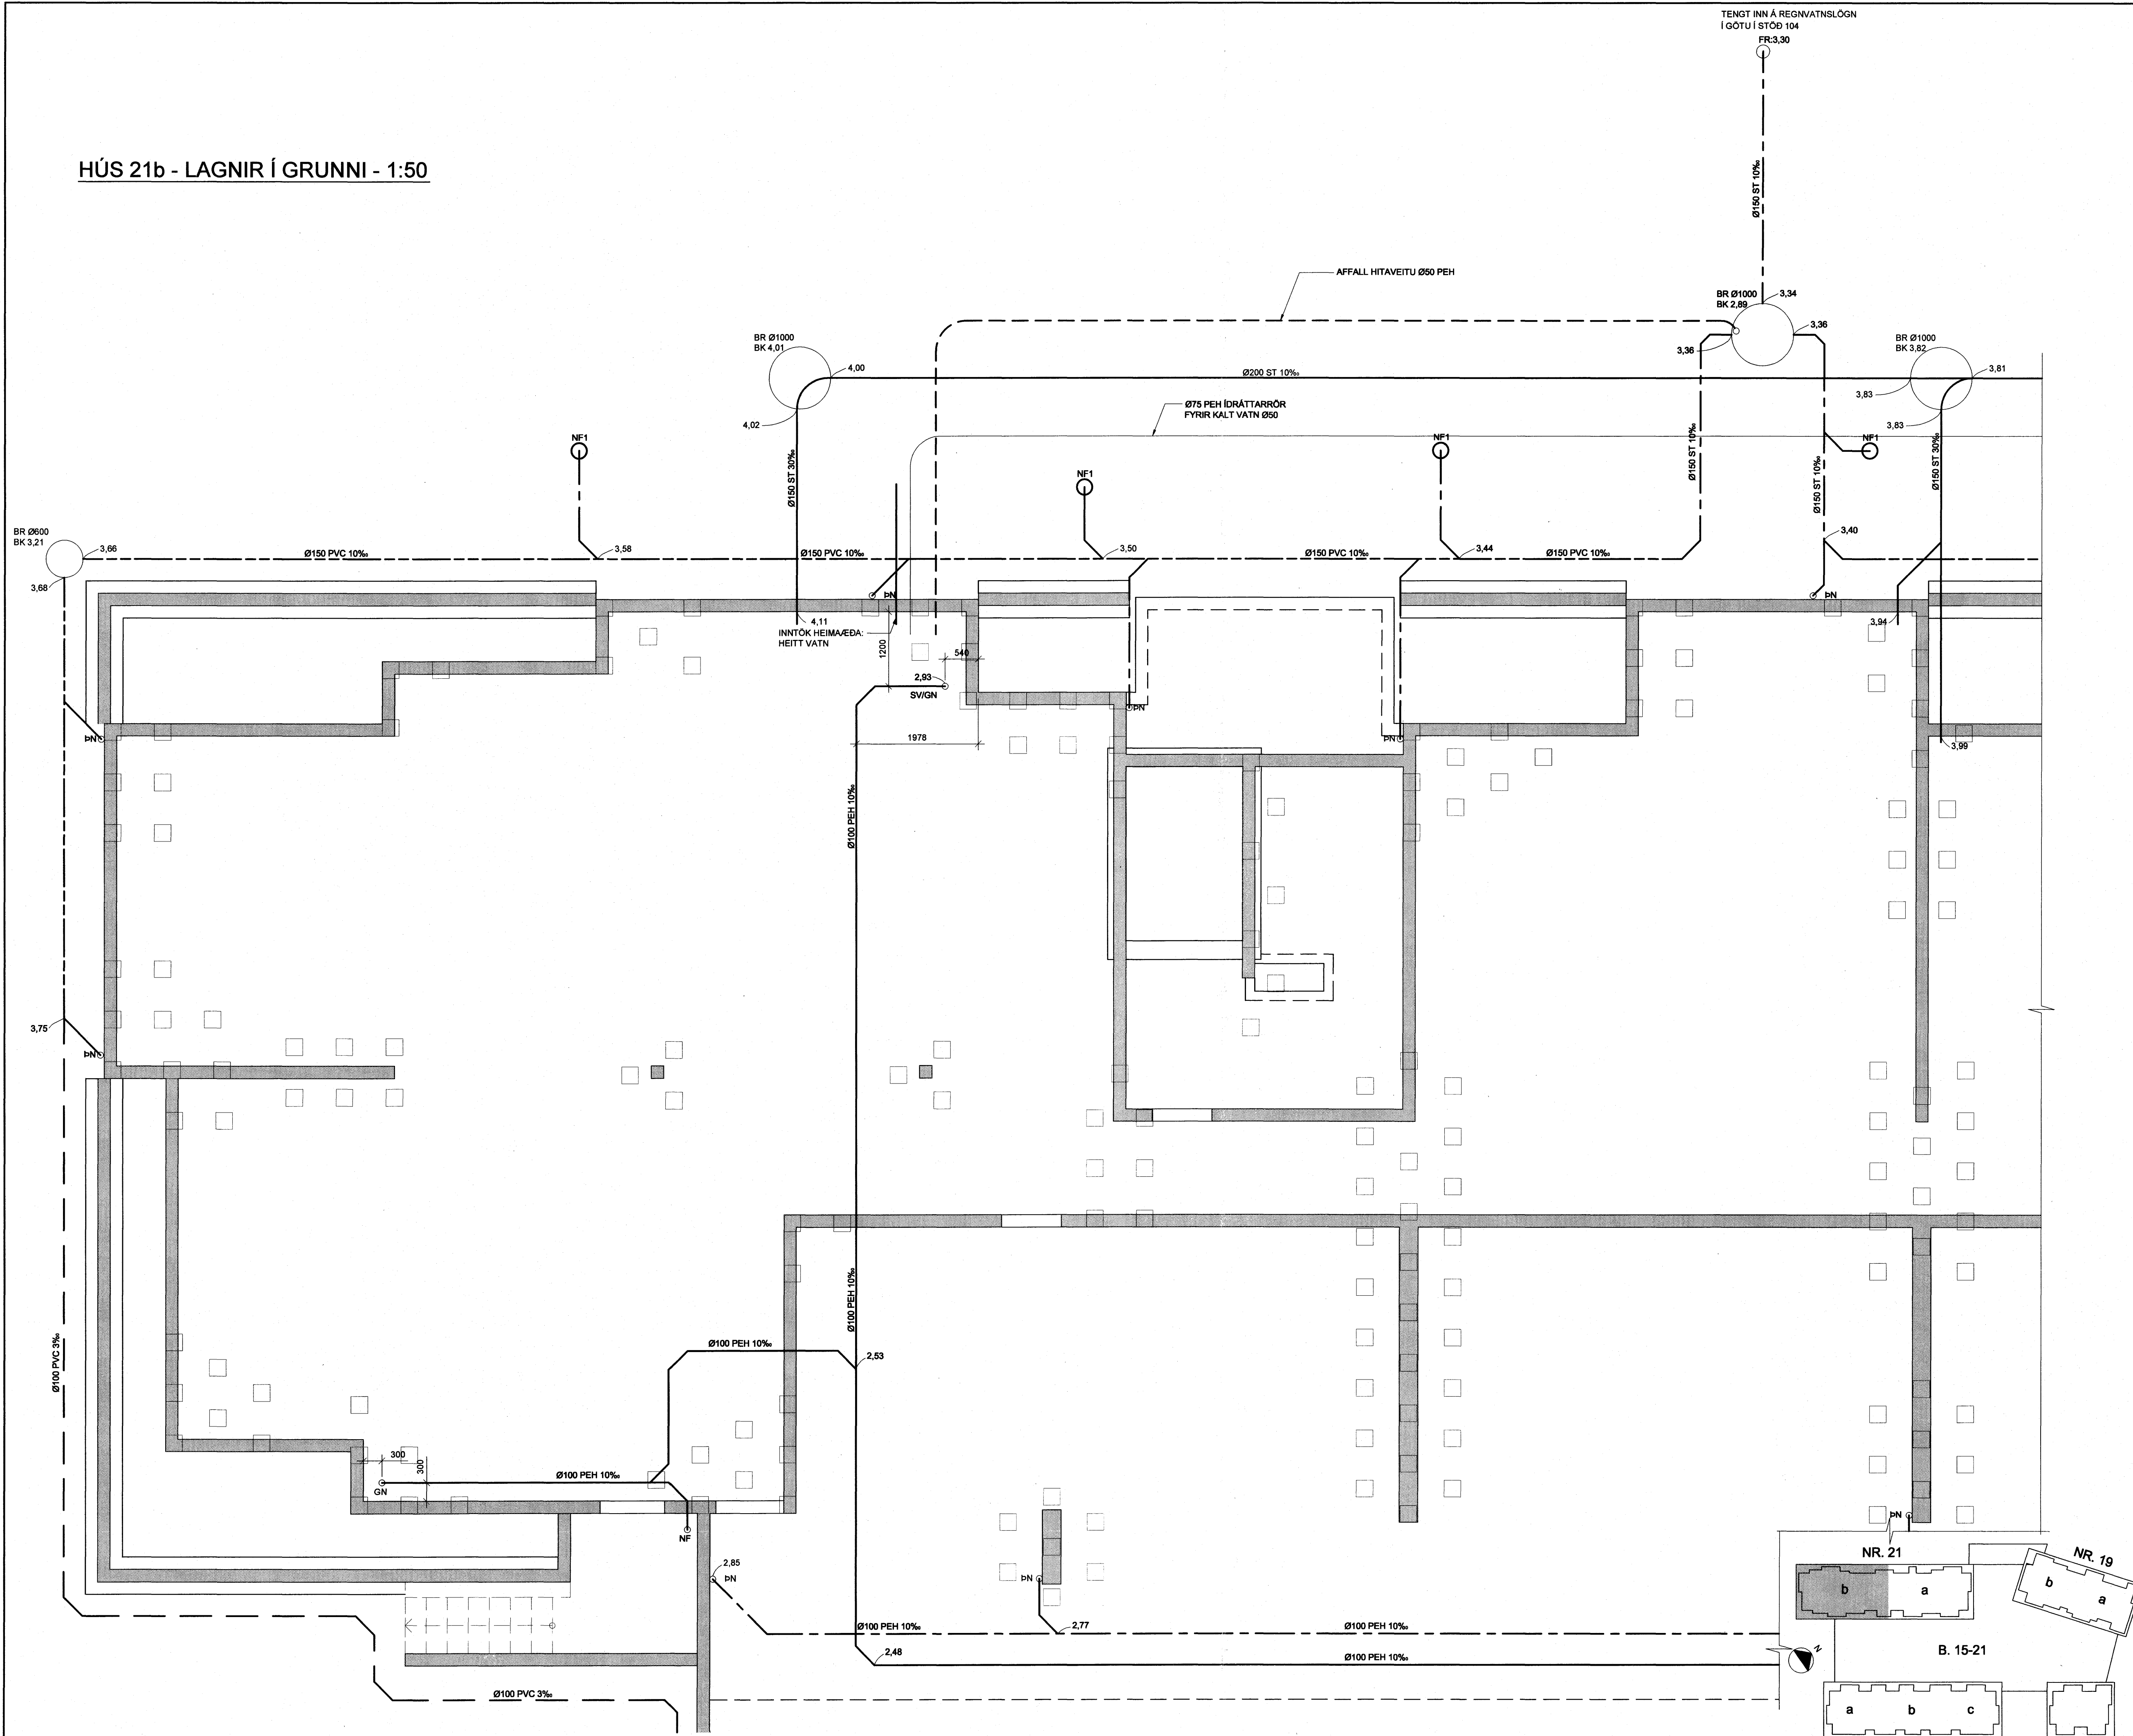

Samþykkt þann
 10 OKT. 2007
 Byggingfultrúinn / Hafnarírói
 F.h.Sigurbjartur Halldórsson

TILVÍSANIR:
 ALMENNAR SKÝRINGAR SJÁ BL. NR. L(15-21)_001

BR.	DAGS.	BREYTING	REKNI	TEKNI
NORÐURBAKKI 21b				
DRIFA- OG HITAKERFI				
LAGNIR Í GRUNNI				
GRUNNMÝND				
MKV:	150			
DAGS:	04.09.2007			
HANNAÐ/TEKNI:	PÓGG			
VERKNR:	05104			

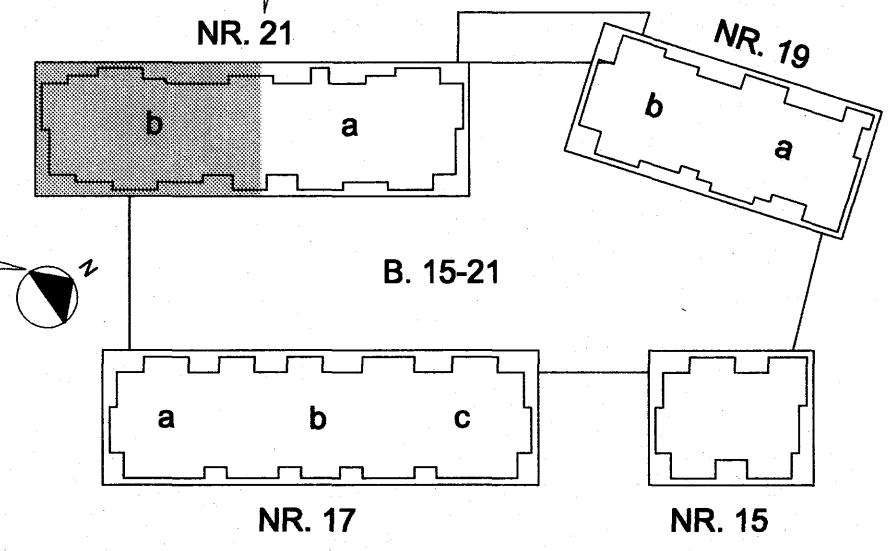

IAV

Conis
 VERKFRÆÐISRÁÐGJAF

YFIRFARIR: JB
 SAMÞYKKT: *[Signature]*
 KENNITALA: 30057-4439
 TEKNI NR: L(21b)_402

Kenntala: 00105-1400
 Húsmætra 11, 201 Kópavogur
 Sími: 517-3300
 Vefsiða: www.conis.is