



SNJÓBRÆÐSLA LÓÐAR VIÐ HÚS 21b - 1:50

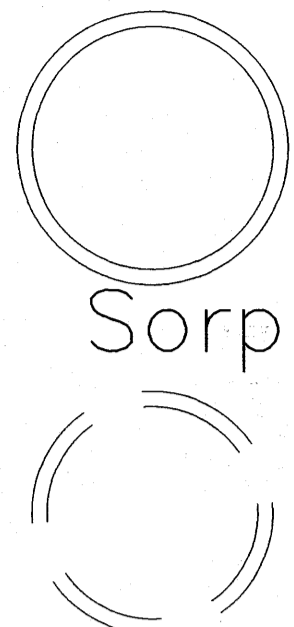

SLAUFA 21a-1
LENGD: 201,0 m
SLAUFA 21a-2
LENGD: 212 m

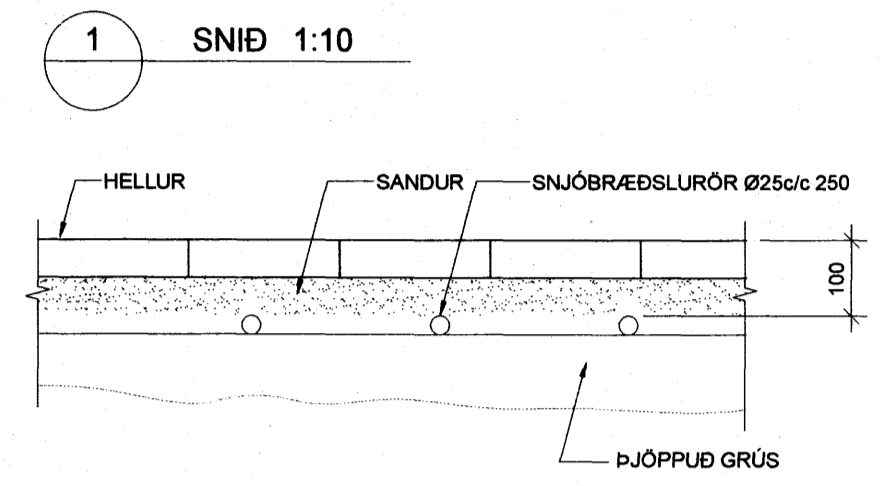

ÁRTUN SAMBREMINGARHÖNNUNAR
[Signature]
Kt. 110457-2789

1 SNID 1:10



Samþykkt þann
10 OKT. 2007
Byggingfulltrúinn í Hafnarfirði
F.h. Sigurbjartur Halldórsson

TILVÍSANIR:
ALMENNAR SKÝRINGAR SJÁ BL. NR. L(15-21)_001

BR. DAGS. BREYTING	REIKN. TEIKN.
NORÐURBAKKI 21b	
SNJÓBRÆÐSLA	
GRUNNMYND OG SNID	
MKV:	1:50/1:10
DAGS:	04.09.2007
HANNAÐ/TEIKN:	HÓVG
VERNR:	05104
YFIRFARÐ:	JB
SAMÞYKKT:	<i>[Signature]</i>
KENNITALA:	50027-4439
TEIKN. NR.:	L(21b)_132
Kennitala: 600105-1400 Hólmanna 11, 201 Kópavogur Sími: 517-3000 Vefbúg: www.conis.is	

