


HÚS 21a - LAGNIR Í GRUNNI - 1:50

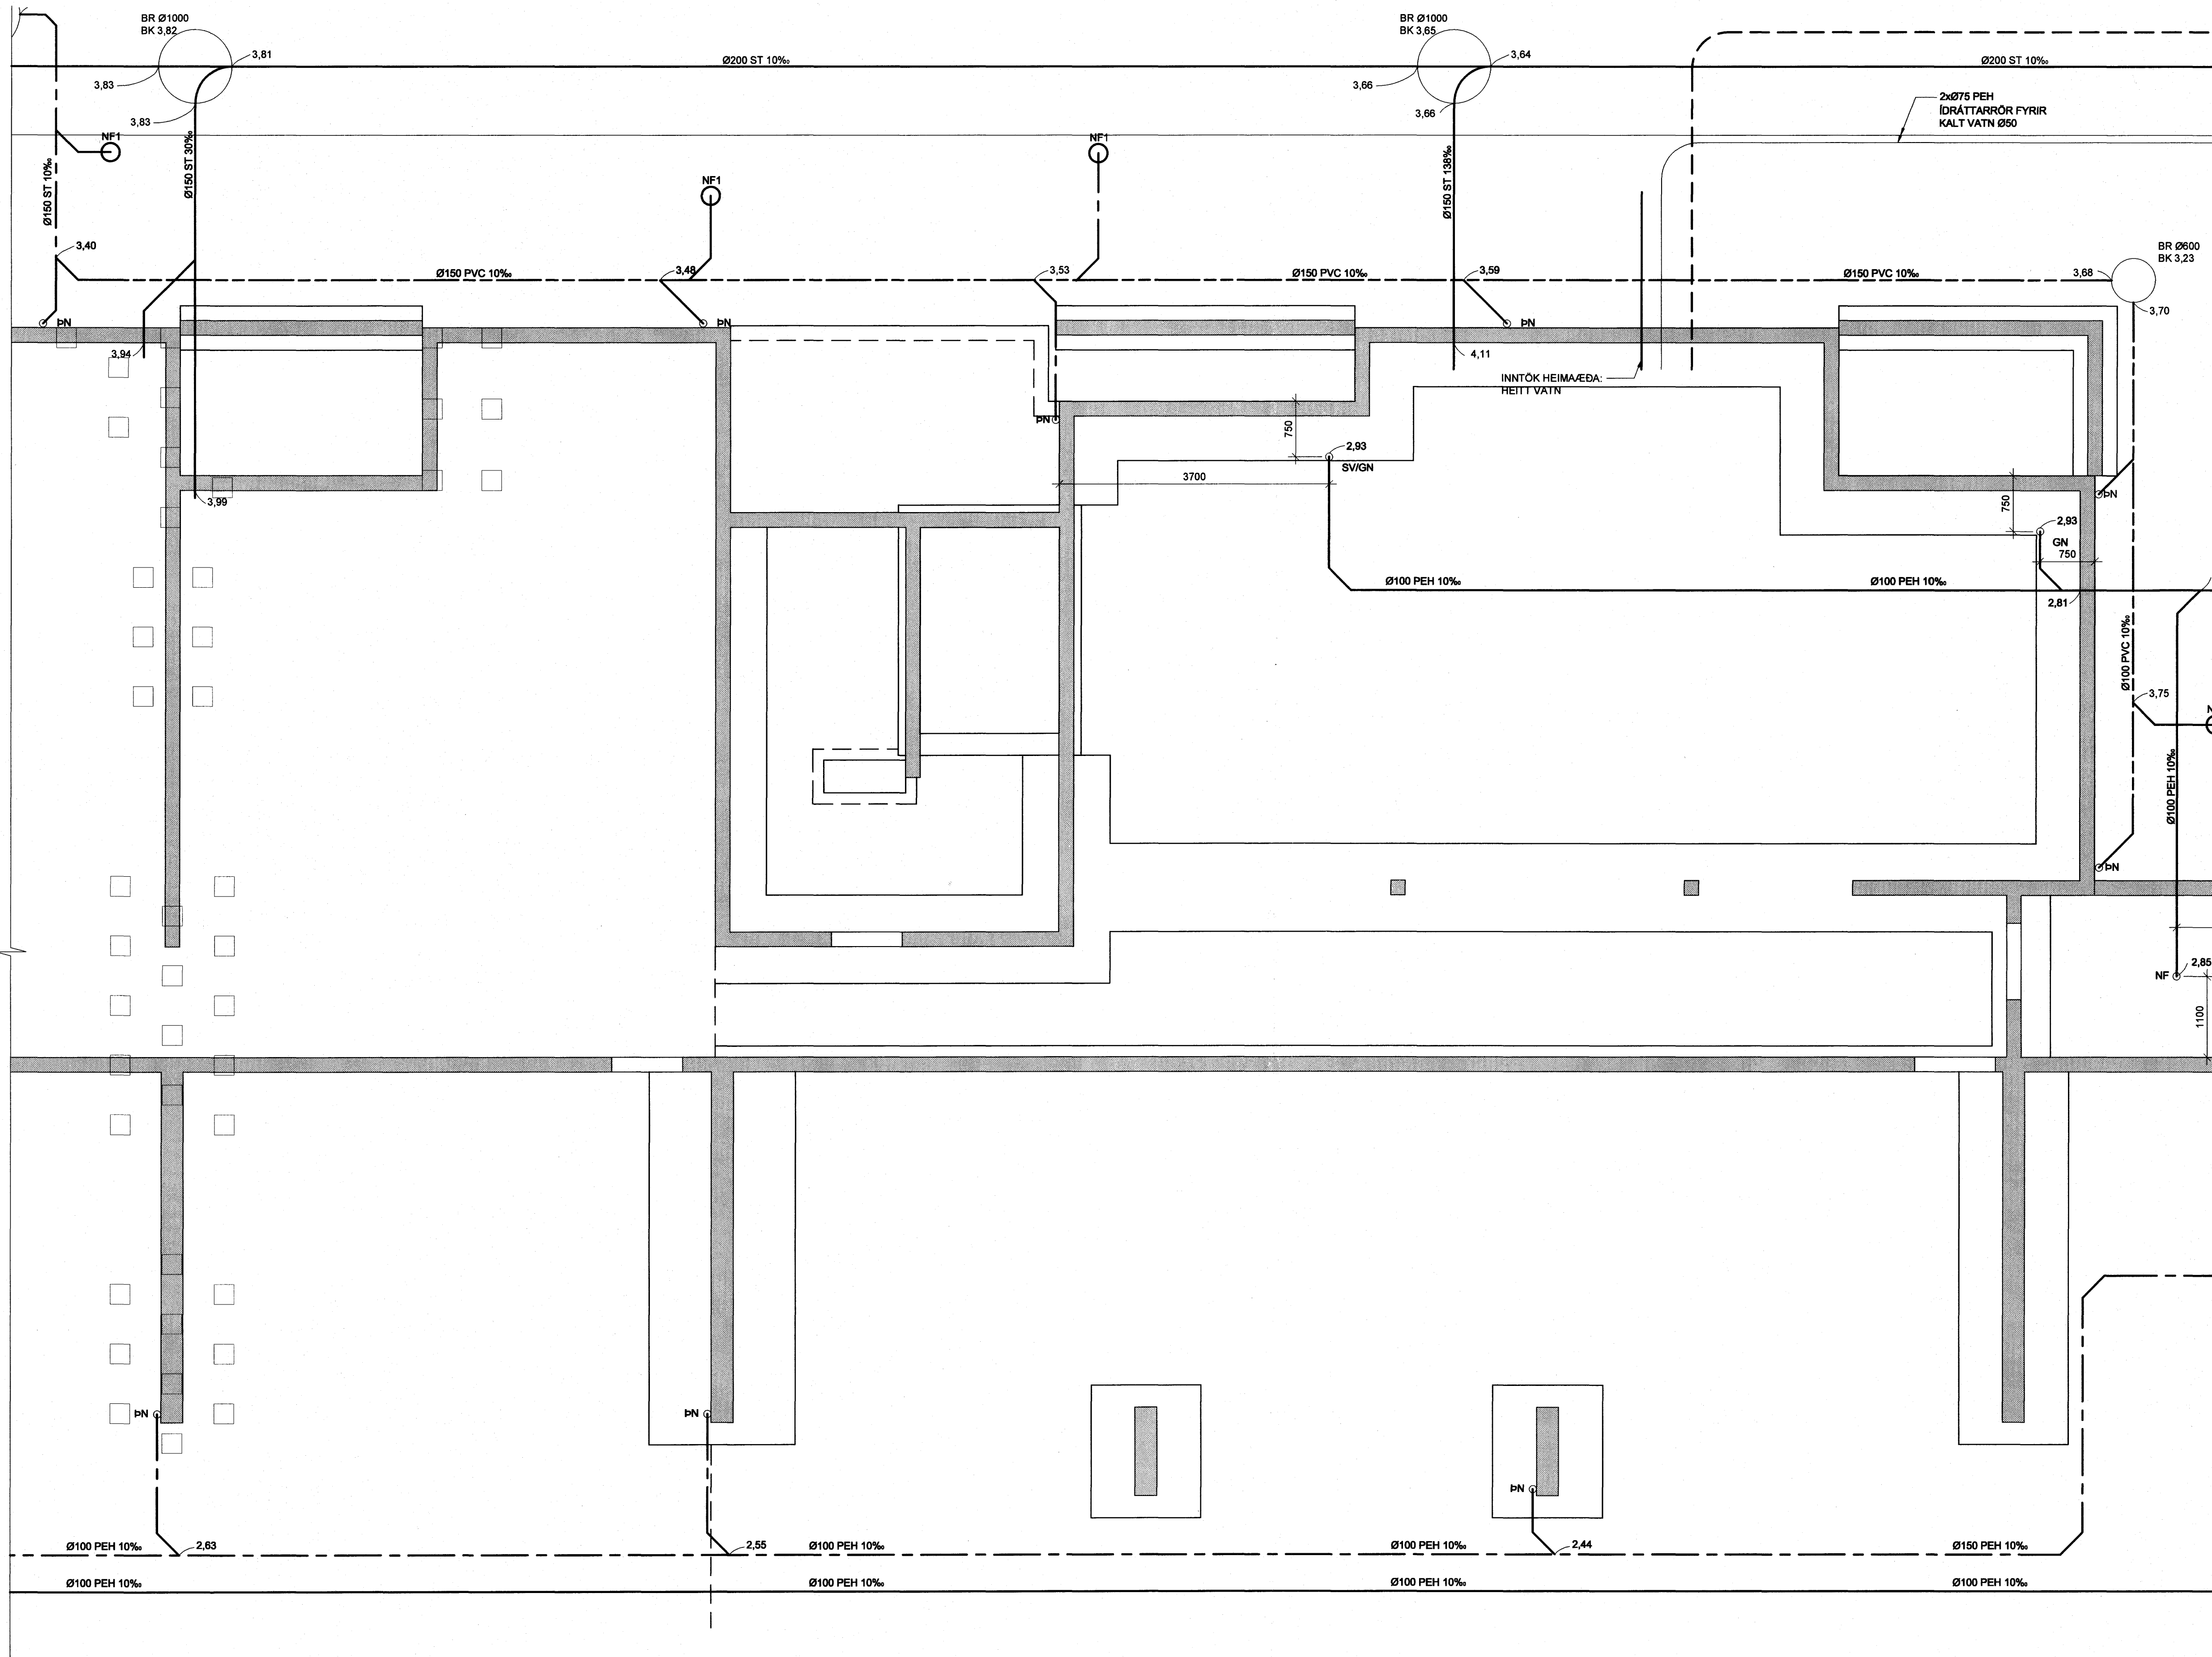


ÁRITUN SAMBÝGGINGARHÖNDUÐAR  
*[Signature]*  
 Kl. 110457-2789

Samþykkt þann  
**10 OKT. 2007**  
 Byggingfulltrúinn í Hafnarfirði  
 F.h. Sigurbjartur Halldórsson

TILVÍSANIR:  
 ALMENNAR SKÝRINGAR . . . . . SJÁ BL. NR. L(15-21)\_001

BR	DAGS	BREYTING	REIKN	TEIKN
<b>NORÐURBAKKI 21a</b>				
ÞRIFA- OG HITAKERFI				
LAGNIR Í GRUNNI				
GRUNNMYND				
MKV:	1:50			
DAGS:	04.09.2007			
HANNAÐ/TEIKN:	HÖGG			
VERKNR:	05104			

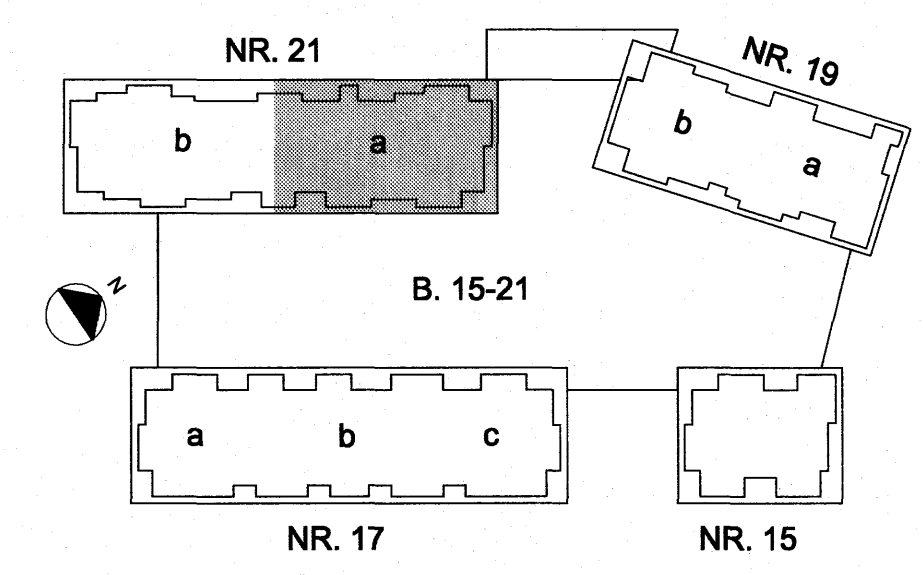

**IAV**

**Conis**  
 VERKFRÆÐINGJÓF

YRFARFAR: JB  
 SAMBÝGGI: *[Signature]*  
 KENNITALA: 18057-4439  
 TEIKN. NR.: L(21a)\_401

Kennitala: 600105-1400  
 HÍðisanesi 11, 201 Kópavogur  
 Sími: 517-3900  
 Vefbúnaður: www.conis.is